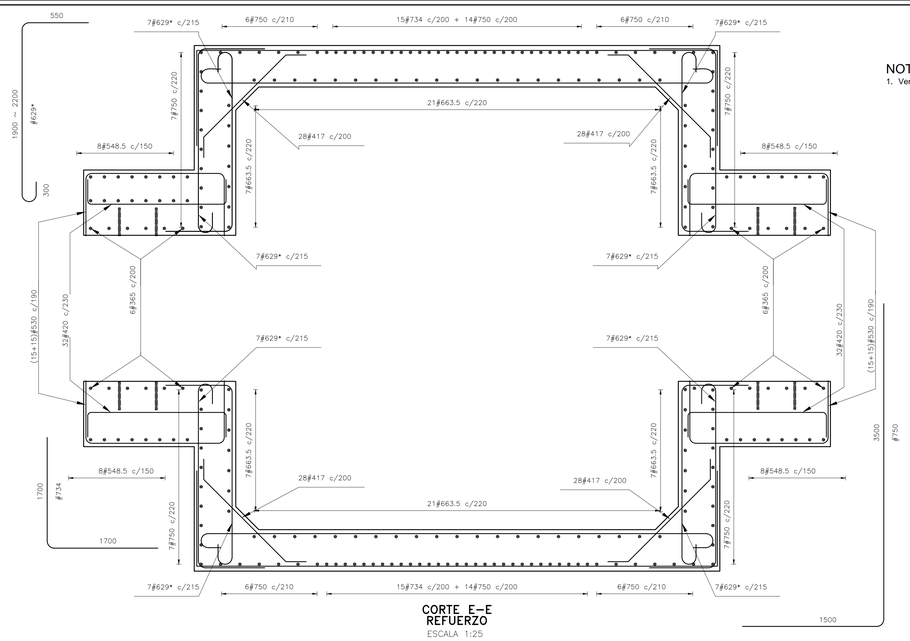

CORTE E–E
REFUERZO
ESCALA 1:25

NOTAS GENERALES:

1. Ver Notas Generales en Plano de dimensiones. No.RTC-PL-ET-131-1

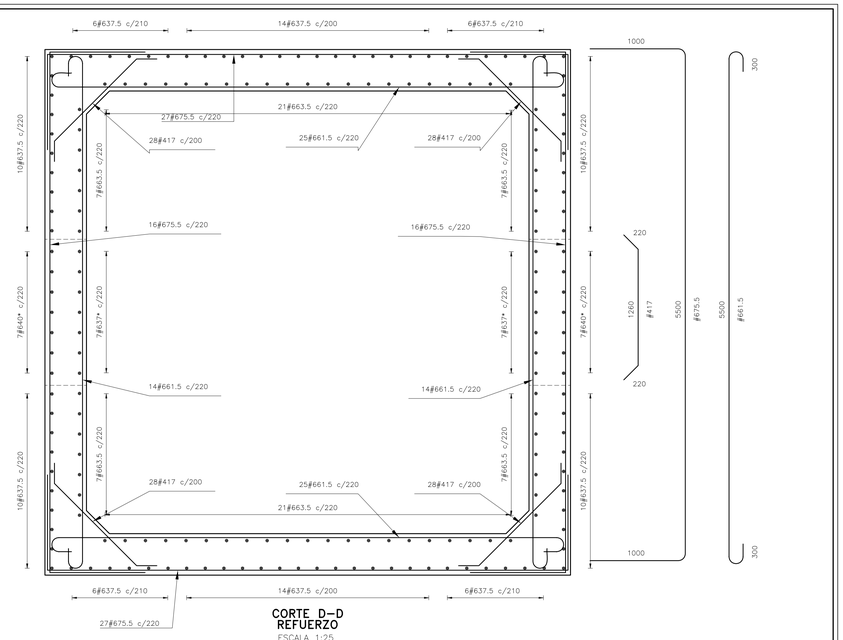

CORTE D–D
REFUERZO
ESCALA 1:25

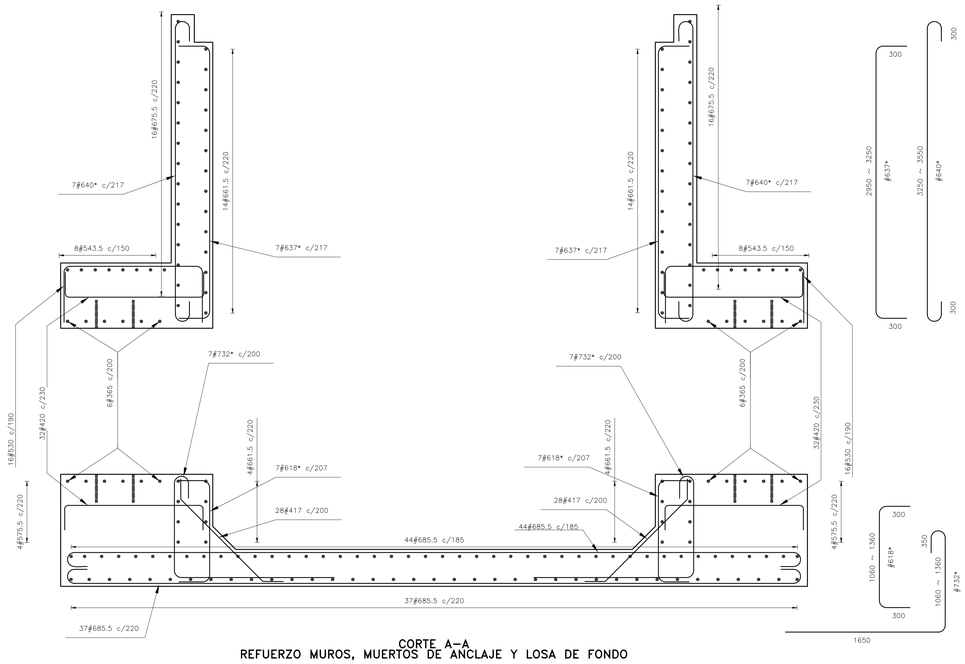

CORTE A–A
REFUERZO MUROS, MUERTOS DE ANCLAJE Y LOSA DE FONDO
ESCALA 1:25

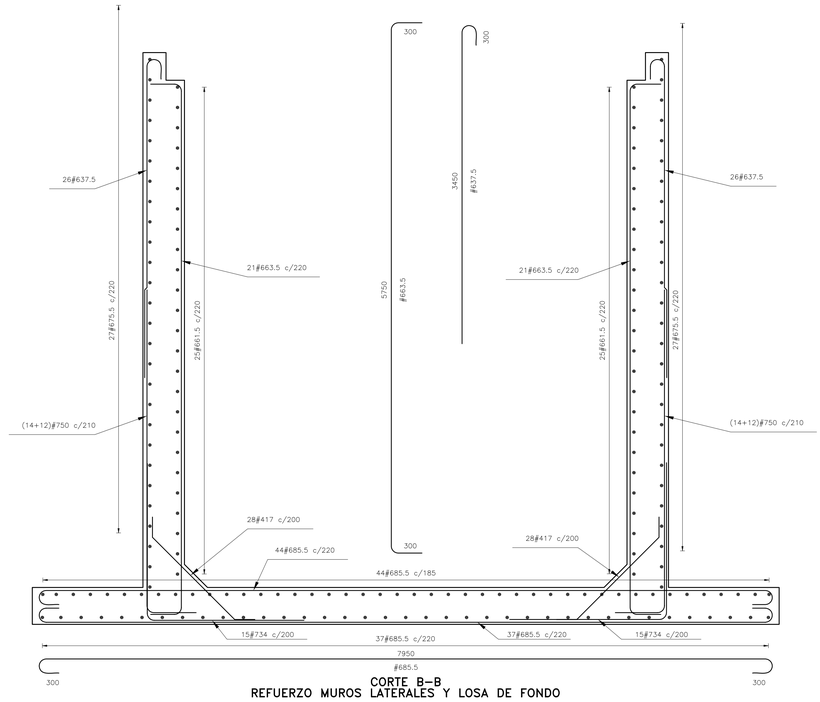

CORTE B–B
REFUERZO MUROS LATERALES Y LOSA DE FONDO
ESCALA 1:25

CONSORCIO TIBITOC 2006
Contrato No. 1-02-25400-514-2006

PRESENTÓ: Ing.Luis Guillermo González A. M.P. No. 25202-53890 CND

REVISÓ: Ing.Sergio Laurens Tapias M.P. No. 9471 CND

APROBÓ: Ing.Carlos Eduardo Bernal L. M.P. No.13905 CND

ASESORIA
ESTUDIOS TÉCNICOS S.A.

REVISÓ: Ing. Hernando Álvarez Rocha M.P. No.: 5748

ACUEDUCTO:

RECIBIO: Ing. Fabián Santa López **Reg: 30488**

Vo.Bo. Ing. M.P. No.:

LOCALIZACIÓN: ESC 1: 250.000

PUNTO DE AMARRE
IGAC BOGOTÁ 12
NORTE: 103838.639
ESTE: 93197.115
COTA: 2556.472

Coordenadas Medias
NORTE: 104000.00
ESTE: 96000.00

MODIFICACIONES			
FECHA	MODIFICACION	NOMBRE ING. RESPONSABLE	FIRMA
OCT.–2008	V0	ASESORIA–ESTUDIOS TÉCNICOS	
ENE.–2009	V1	INTERVENTOR–EAAB	

GERENCIA CORPORATIVA DEL SISTEMA MAESTRO
DIRECCION RED MATRIZ ACUEDUCTO
PLANO DE DISEÑO DE REDES DE ACUEDUCTO

ESTUDIOS Y DISEÑOS PARA LA REHABILITACIÓN DE LA LÍNEA RED MATRÍZ DE Ø78" TIBITOC–CASABLANCA

Contiene : **CAJA TÍPICA PARA VÁLVULA NUEVA Ø60" EN INTERCONEXIONES DETALLES, CORTES Y REFUERZO**

ESCALA: INDICADA

NOMBRE DEL ARCHIVO: RTC–PL–ET–131–3.dwg

PROYECTO N° :

FECHA: FEBRERO DE 2009

PLANO No. **RTC–PL–ET–131–3**

FECHA PLOTEO:

\\Servidorsma\7741\6. Productos\Producto 9_Diseño De Obras\Producto 9.3–Tramo 1\VOLUMEN 9 PLANOS\Estructurales\RTC–PL–ET–131.dwg Versión: 2 Fecha Revisión: FEB–10–2009