LOCALIZACION DE VERTICES HORIZONTALES

PUNTO	ABSCISA	COORDENADAS	
		NORTE	ESTE
13	K28+175.88	114814.8012	103084.71

CONVENCIONES

- Torre de alta tensión
- Armario de teléfono
- Poste de trote
- Hidrante
- Sumidero A.LL.
- Radio de la curva m.
- Aguas negras o combinado – ALN
- Aguas lluvias – A.LL.
- Ductos de teléfonos
- Ductos de Energía
- Eje Tubería Tibitoc
- Eje Vía Ferrea
- Borde Canal, Río
- Boca de acceso
- Cerca
- Cuneta
- Malla
- Arbol
- Derivación
- Válvula
- Ventosa
- Pitómetro
- Purga
- Caja ventosa
- Cinturon de cierre
- Semáforo
- Poste de alta tensión
- Pozo alcantarillado
- Pozo aguas lluvias
- Caja de teléfonos
- Pozo purga
- No. tubo según despiece
- Deflexión Horizontal
- Deflexión Vertical
- Subiendo
- Bajando
- Acueducto
- Alcantarillado
- Sumidero
- Válvula de gas
- Sumidero proyectado
- Transformador
- Poste de tempiete
- Poste alta tensión

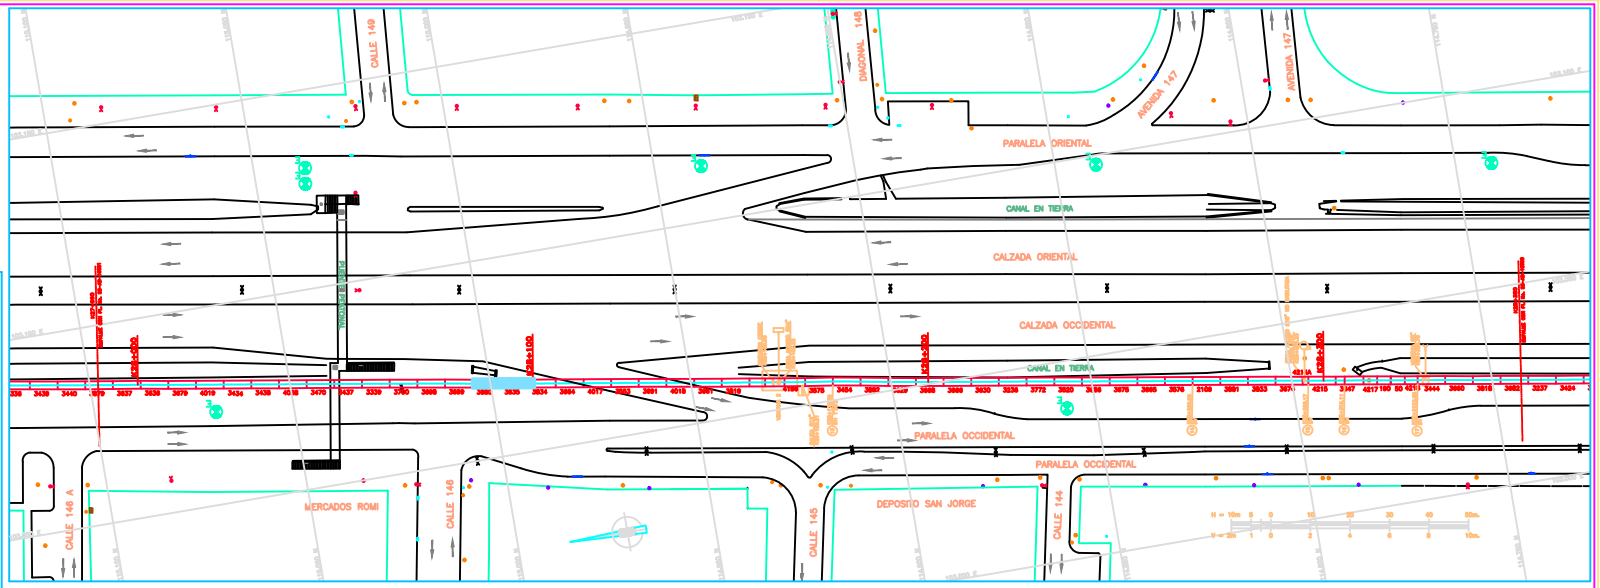

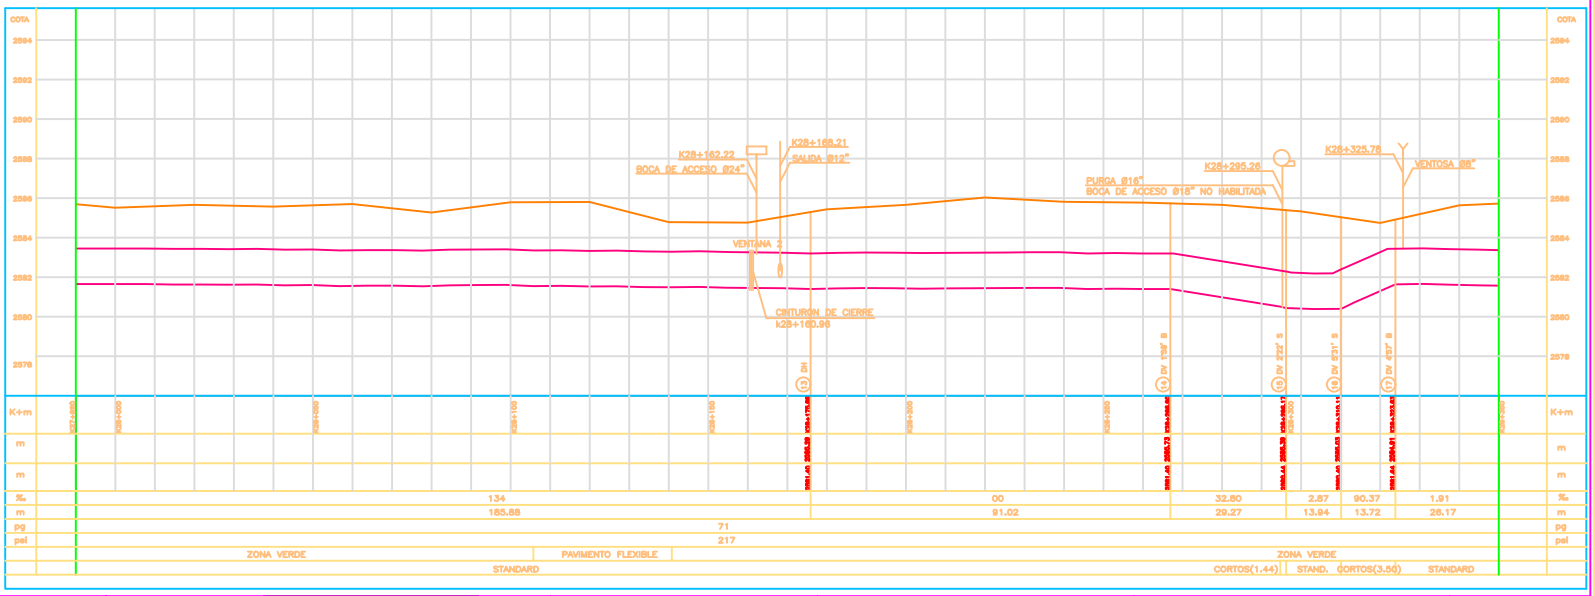

ABSCISADO	K+m	K28+000	K28+050	K28+100	K28+150	K28+200	K28+250	K28+300	K28+350	K28+400	K28+450	K28+500	K28+550	K28+600	K28+650	K28+700	K+m
COTA DE TERRENO	m																m
COTA BATEA INTERIOR DE LA TUBERIA	m																m
PENDIENTE	‰	134					00			32.80		2.87	90.37	1.91			‰
LONGITUD REAL	m	185.88					91.02			29.27		13.94	13.72	26.17			m
DIAMETRO	pg	71															pg
CLASE	psi	217															psi
SUPERFICIE DEL TERRENO		ZONA VERDE			PAVIMENTO FLEXIBLE								ZONA VERDE				
SECCION DE INSTALACION		STANDARD								CORTOS(1.44)		STAND.	CORTOS(3.56)	STANDARD			

CONCESIONARIA TIBITOC S.A. ESP
BONNA
AMERICAN PIPE AND CONSTRUCTION INT.
CONTUBOS S.A.

INGETEC S.A.
INGENIEROS CONSULTORES

APROBACION

Nombre	JAQUES GIMENEZ
Nombre	ALBERTO BADA
Nombre	

INCORPORACION

FECHA	RESPONSABLE	AREA

ALCALDIA MAYOR DE BOGOTA DISTRITO CAPITAL
EMPRESA DE ACUEDUCTO Y ALCANTARILLADO DE BOGOTA E.S.P.
GERENCIA TECNICA
DIRECCION DE DISEÑO Y DESARROLLO URBANO

PLANO DE OBRA CONSTRUIDA ACUEDUCTO

REHABILITACION TUBERIA TIBITOC–CASABLANCA
PCCP 2.00 m

Contiene: SECTOR No. 3
PLANTA Y PERFIL
K27+980 a K28+380
Ø1800 mm

FECHA : MARZO 2001

ESCALA : H = 1:500
V = 1:100

PROYECTO No. 1.12.8000.0356–97
PLANO No. S3–AB–10002
ESCALA DE PLOTTER: 1000:1000
ARCHIVO: SECTOR3–2
No. OBRA: