LOCALIZACION DE VERTICES HORIZONTALES			
PUNTO	ABSCISA	COORDENADAS NORTE	COORDENADAS ESTE

CONVENCIONES

- Torre de alta tensión
- Armario de teléfono
- Poste de trole
- Hidrante
- Sumidero A.LL
- Radio de la curva m.
- Aguas negras o combinado — ALN
- Aguas lluvias — A.LL
- Ductos de teléfono
- Ductos de Energía
- Eje Tubería Tibitoc
- Eje Via Ferrea
- Borde Canal, Rio
- Boca de acceso
- Cerca
- Cuneta
- Malla
- Arbol
- Derivación
- Válvula
- Ventosa
- Piézometro
- Purga
- Caja ventosa
- Cinturon de cierre
- Semáforo
- Poste de alta tensión
- Pozo alcantarillado
- Pozo aguas lluvias
- Caja de teléfonos
- Pozo purga
- No. tubo según despiece
- Deflexión Horizontal
- Deflexión Vertical
- Subiendo
- Bajando
- Acueducto
- Alcantarillado
- Sumidero
- Válvula de gas
- Sumidero proyectado
- Transformador
- Poste de templete
- Poste alta tensión

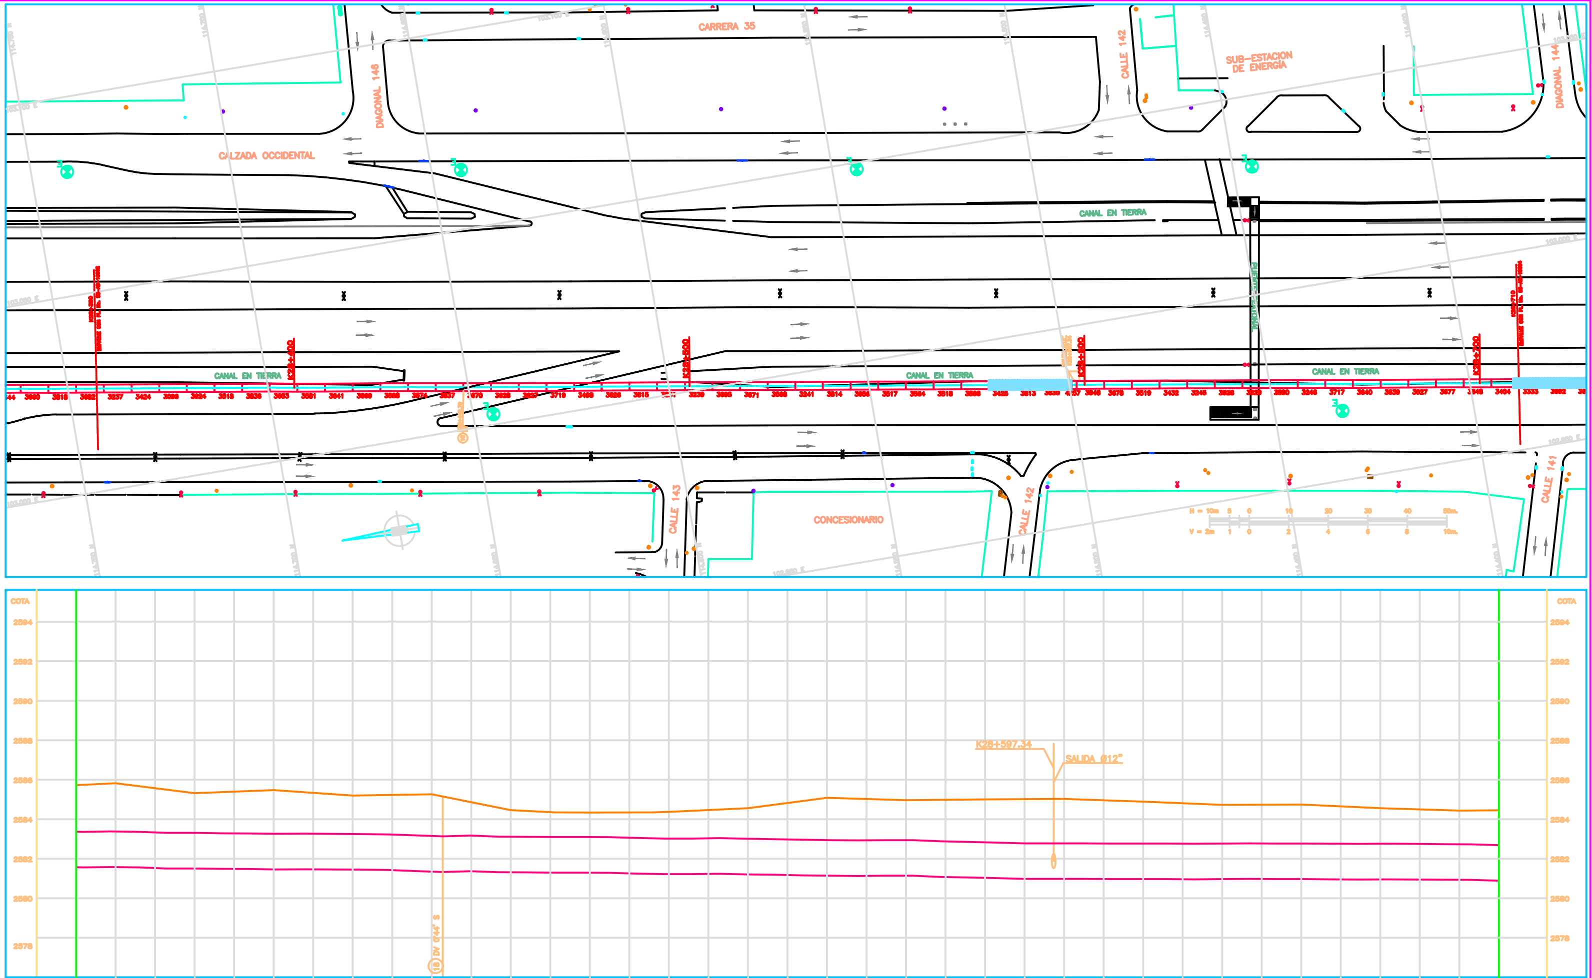

ABSCISADO	K+m		
COTA DE TERRENO	m		
COTA BATEA INTERIOR DE LA TUBERIA	m		
PENDIENTE	‰	2.04	1.23
LONGITUD REAL	m	92.79	267.21
DIAMETRO	pg	71	
CLASE	psi	217	
SUPERFICIE DEL TERRENO		ZONA VERDE / PAVIMENTO FLEXIBLE	ZONA VERDE
SECCION DE INSTALACION		STANDARD	CORTO (1.20) / STANDARD

CONCESIONARIA TIBITOC S.A. ESP
BONNA
AMERICAN PIPE AND CONSTRUCTION INT.
CONTUBOS S.A.

INGETEC S.A.
INGENIEROS CONSULTORES

APROBACION
Nombre: JACQUES BRACHET
Nombre: AUGUSTO BAZA
REGISTRO No: 10380 CND
Nombre: FABIO VARON GOMEZ

INCORPORACION

FECHA	RESPONSABLE	AREA

SANTAFE DE BOGOTA DISTRITO CAPITAL
EMPRESA DE ACUEDUCTO Y ALCANTARILLADO DE BOGOTA-ESP
GERENCIA TECNICA
DIRECCION DE DISEÑO Y DESARROLLO URBANO

PLANO DE OBRA CONSTRUIDA ACUEDUCTO

REHABILITACION TUBERIA TIBITOC-CASABLANCA
PCCP 2.00 m

Contiene:
SECTOR No. 3
PLANTA Y PERFIL
K28+350 a K28+710
Ø1800 mm

FECHA : MARZO 2001
ESCALA : H = 1:500 V = 1:100

PROYECTO No. 1.12.8000.0356-97
PLANO No. S3-AB-10003
ESCALA DE PLOTTER: 1000:1000
ARCHIVO: SECTOR3-3
No. OBRA: