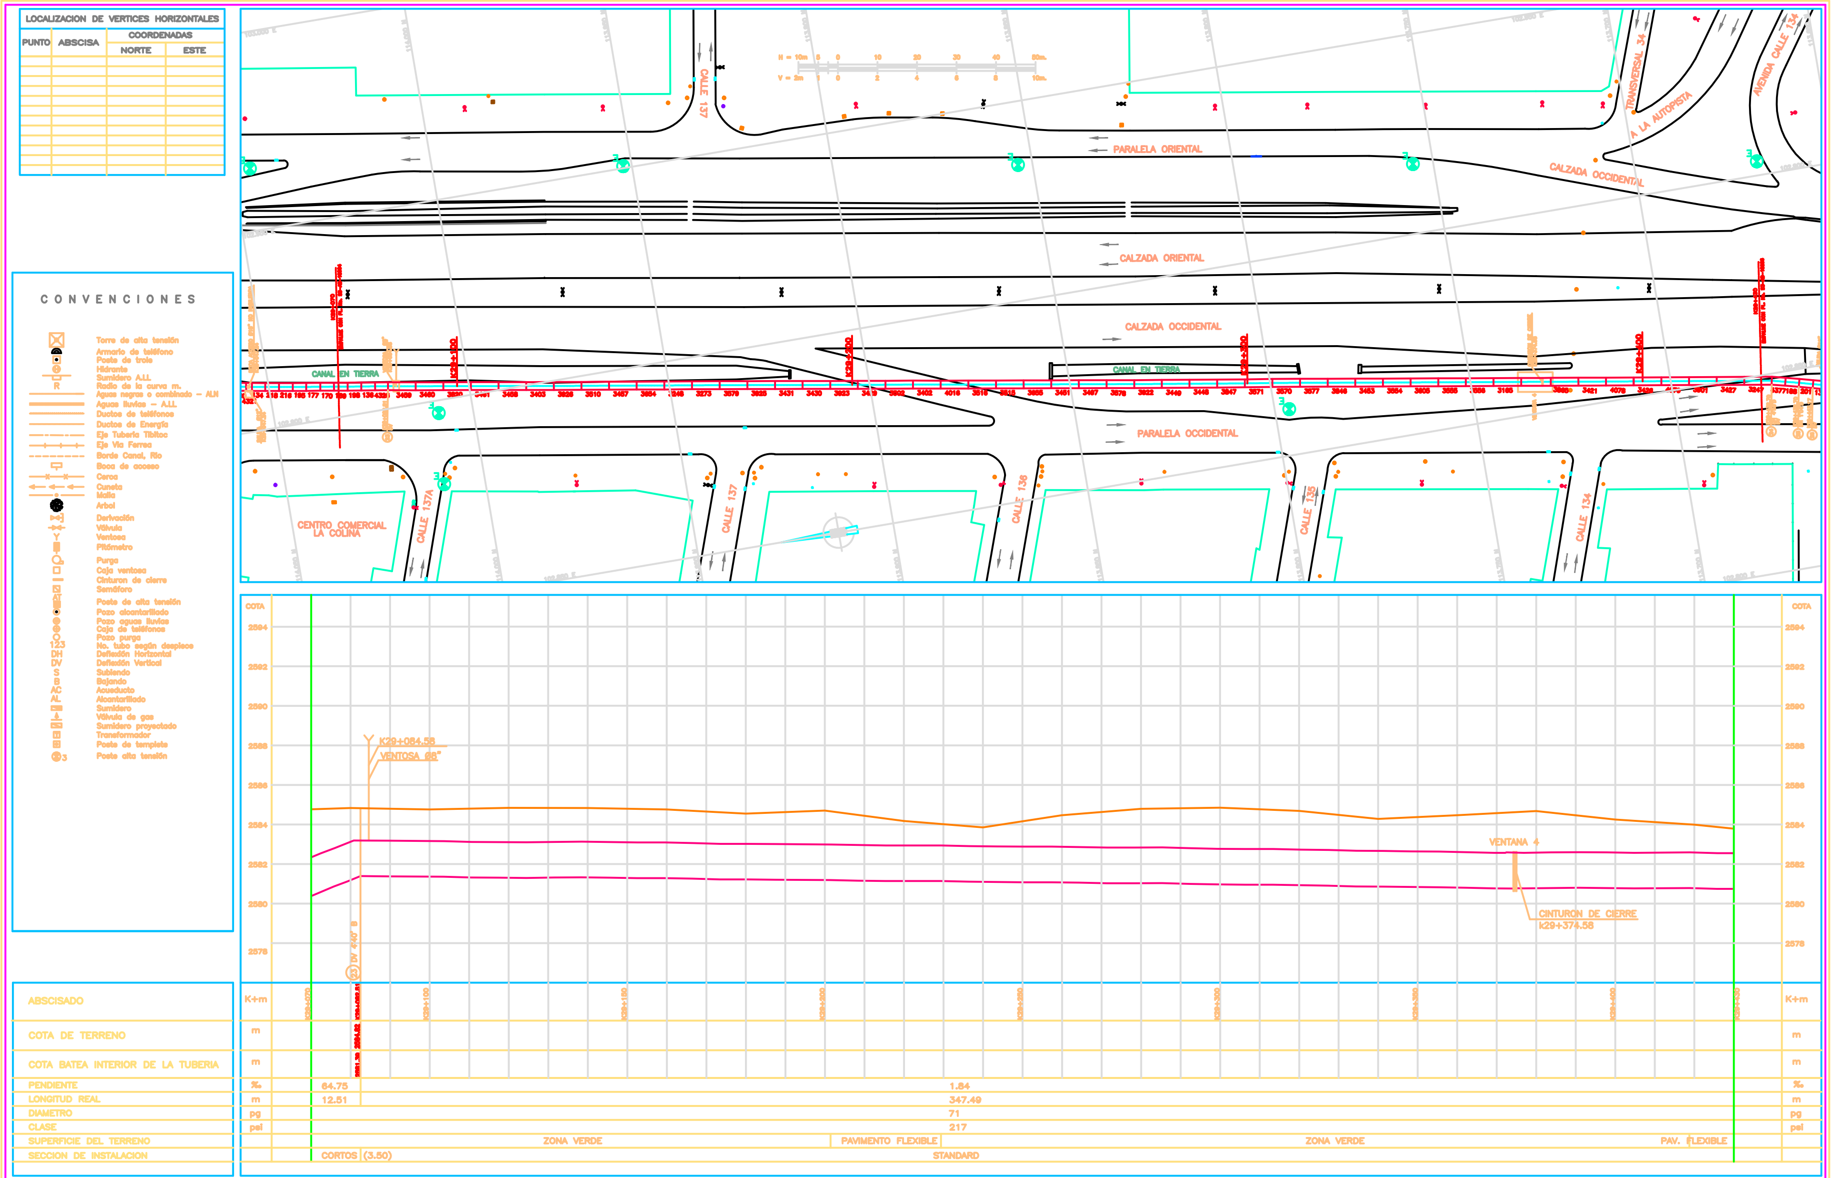

INGETEC S.A. INGENIEROS CONSULTORES	APROBACION	INCORPORACION (FECHA / RESPONSABLE / AREA)	SANTAFE DE BOGOTA DISTRITO CAPITAL EMPRESA DE ACUEDUCTO Y ALCANTARILLADO DE BOGOTA-ESP GERENCIA TECNICA DIRECCION DE DISEÑO Y DESARROLLO URBANO	REHABILITACION TUBERIA TIBITOC–CASABLANCA PCCP 2.00 m
				Contiene: SECTOR No. 3 PLANTA Y PERFIL K29+070 a K29+430 Ø1800 mm
			PLANO DE OBRA CONSTRUIDA ACUEDUCTO	FECHA : MARZO 2001 — ESCALA : H = 1:500, V = 1:100

PROYECTO No. 1.12.8000.0356–97
PLANO No. S3–AB–10005
ESCALA DE PLOTTER: 1000:1000
ARCHIVO: SECTOR3–5
No. OBRA: