


ALZADO CAJA SUR DE CANAL SALITRE

PLANTA CAJA SUR DE CANAL SALITRE

CAJA SUR DE CANAL SALITRE

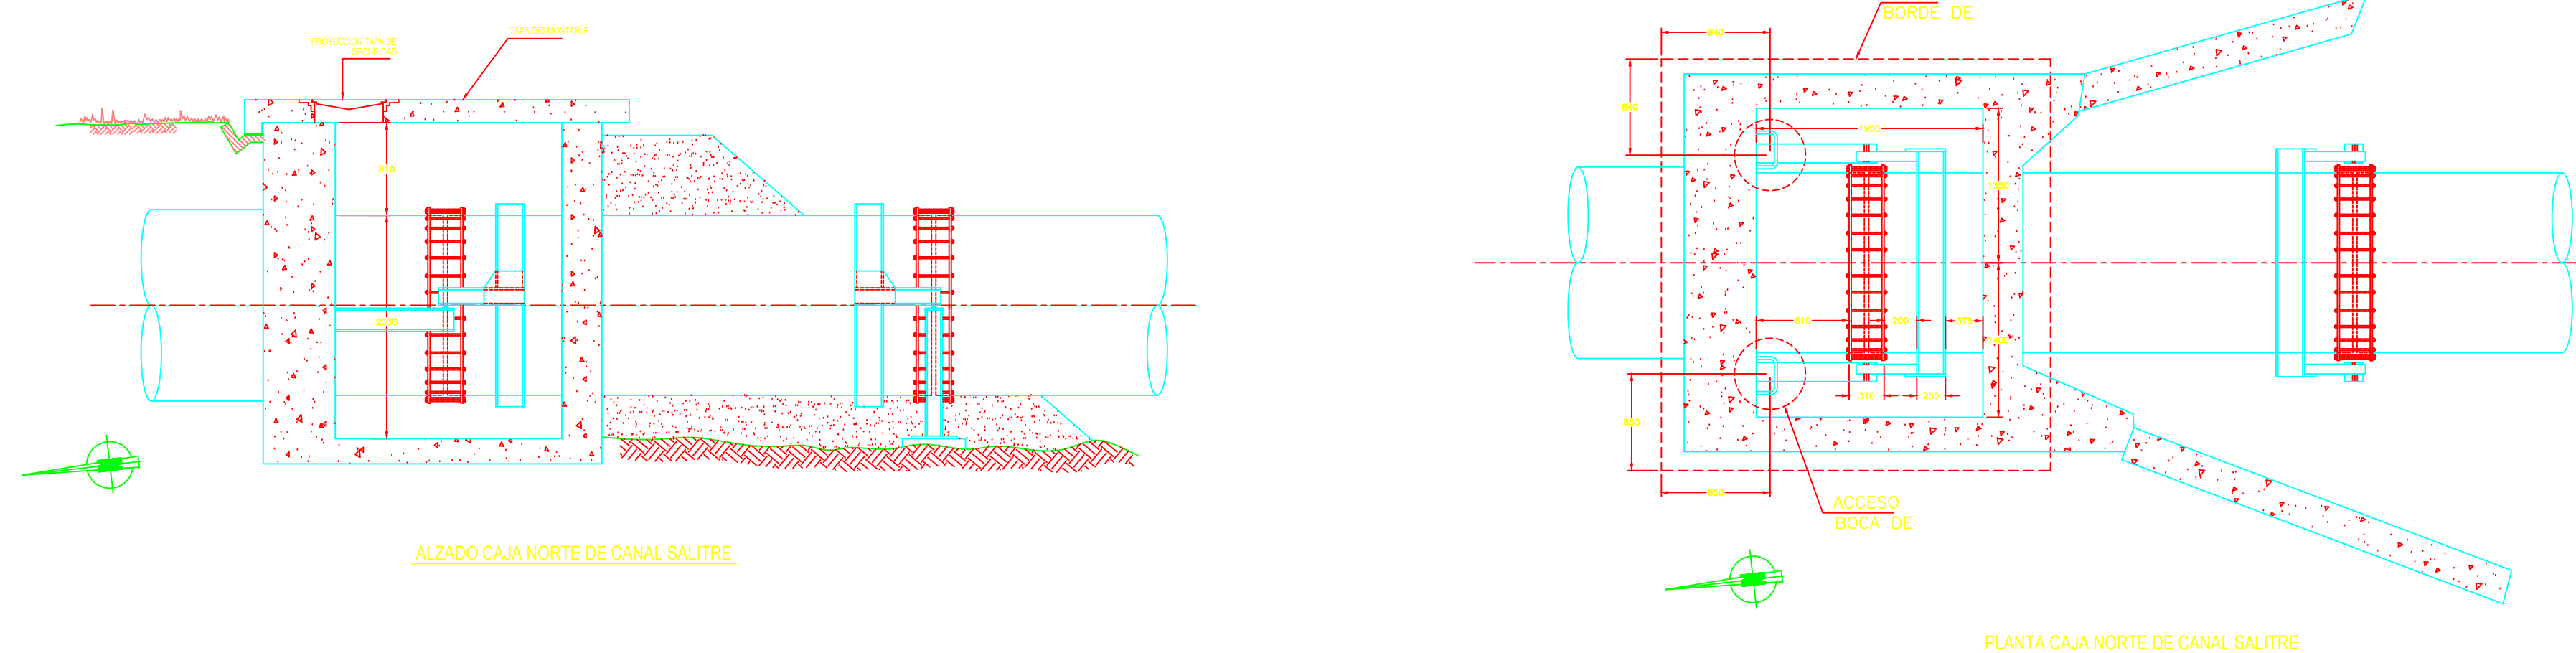

ALZADO CAJA NORTE DE CANAL SALITRE

PLANTA CAJA NORTE DE CANAL SALITRE

CAJA NORTE DE CANAL SALITRE

NOTAS
 PARA LA OPERACION DE LA VIGILANCIA ENTRE ARQUITECTURA Y CERRJE TOTAL LA PANTALLA DEL DISPLAY
 MUESTRA EL PORCENTAJE DE DIGITAL OPERACION, LLEGANDO AL 100% AL FINAL DE LA MISMA.
 DIMENSIONES EN MILIMETROS.

	INGETEC S.A. INGENIEROS CONSULTORES	APROBACION RESPONSABLE: [Firma] REGISTRO No. [Firma]		R.M. CD173 CUI: 118445.911 TEL: 118222.849 R.M. CD1744 CUI: 118197.523 TEL: 118774.602 PLANCHA B-6 y B-7	INCORPORACION RESPONSABLE: [Firma] AREA:	EMPRESA DE ACUEDUCTO Y ALCANTARILLADO DE BOGOTÁ-ESP GERENCIA TECNICA DIRECCION DE DISEÑO Y DESARROLLO URBANO	CONCESION TIBITOC Contiene: ESQUEMAS DE CAJA Y ACCESORIOS PASO DE CANAL SALITRE #60" SECTOR 5	PROYECTO No. PLANO No. ABL-ACSECS-06 ESCALA DE PLANTER: ARCHIVO: ABL-ACSECS-06 No. OBRA:
	FECHA: MAYO 2001 ESCALA: SIN	FECHA:	ESCALA:	SIN				