LOCALIZACION DE VERTICES HORIZONTALES			
PUNTO	ABSCISA	COORDENADAS	
		NORTE	ESTE

CONVENCIONES

- Torre de alta tensión
- Armario de teléfono
- Poste de trole
- Hidrante
- Sumidero A.LL
- Radio de la curva m.
- Aguas negras o combinado – ALN
- Aguas lluvias – A.LL
- Ductos de teléfonos
- Ductos de Energía
- Eje Tubería Tibitoc
- Eje Vía Ferrea
- Borde Canal, Río
- Boca de acceso
- Cerca
- Cuneta
- Malla
- Arbol
- Derivación
- Válvula
- Ventosa
- Pitómetro
- Purga
- Caja ventosa
- Cinturon de cierre
- Semáforo
- Poste de alta tensión
- Pozo alcantarillado
- Pozo aguas lluvias
- Caja de teléfonos
- Pozo purga
- No. tubo según despiece
- Deflexión Horizontal
- Deflexión Vertical
- Subiendo
- Bajando
- Acueducto
- Alcantarillado
- Sumidero
- Válvula de gas
- Sumidero proyectado
- Transformador
- Poste de templete
- Alcantarilla sobre la Tubería Tibitoc
- Tubo con recubrimiento Concreto

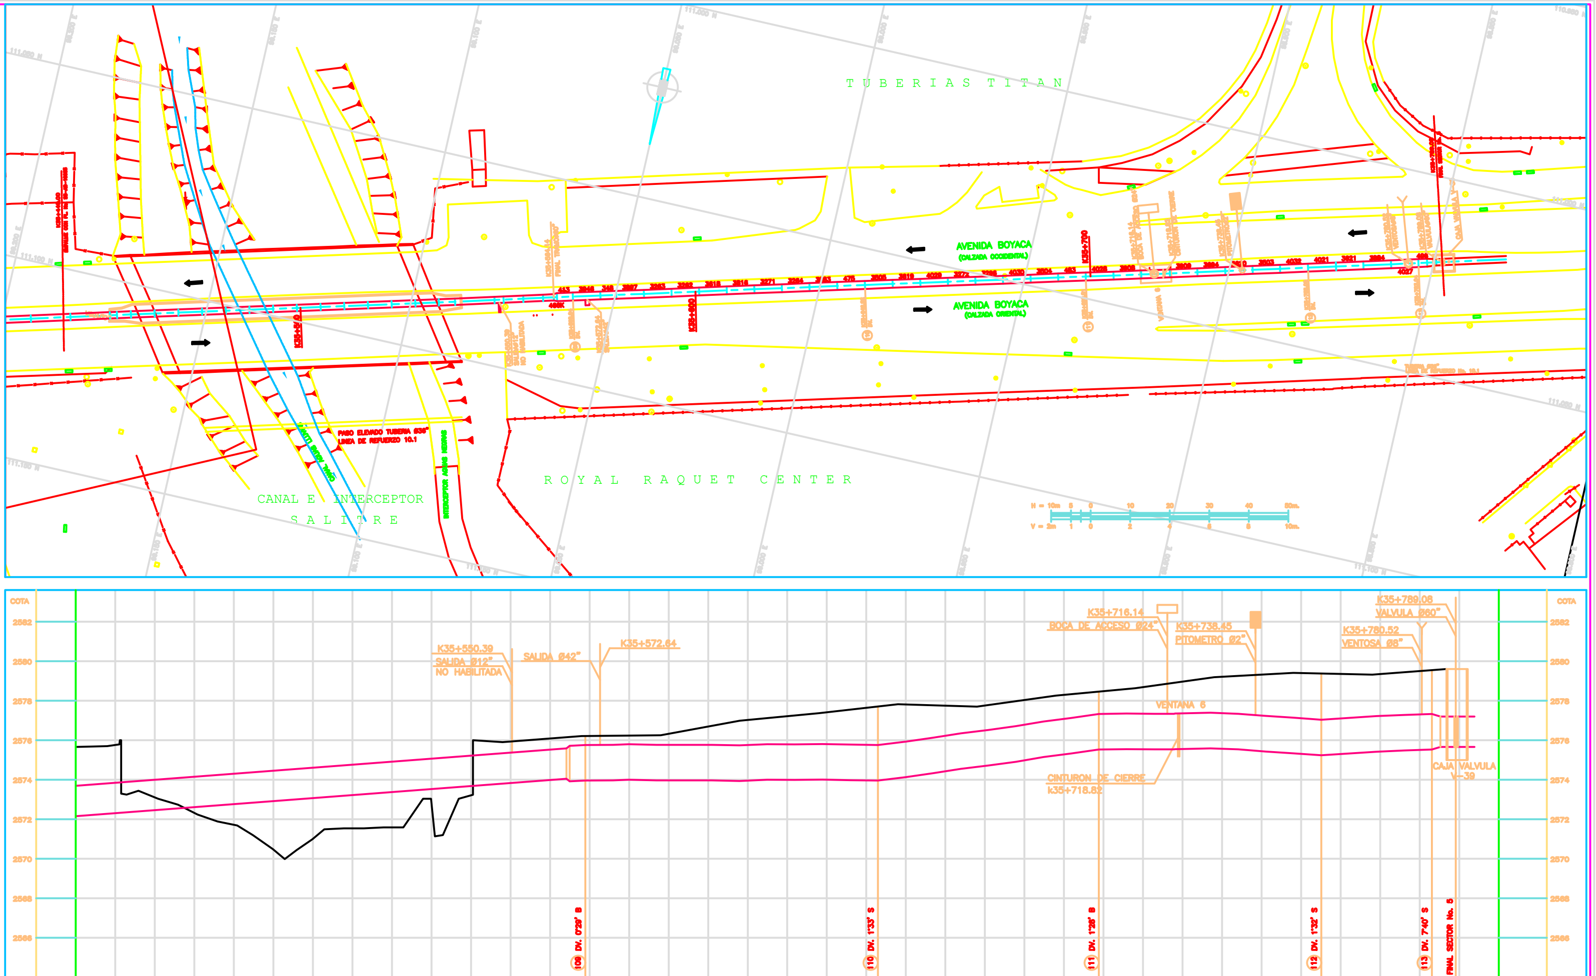

ABSCISADO	K+m	
COTA DE TERRENO	m	
COTA BATEA INTERIOR DE LA TUBERIA	m	
PENDIENTE	‰	14.03 / 0.00 / 28.09 / 5.15 / 10.37 / 21.52
LONGITUD REAL	m	128.94 / 73.98 / 55.89 / 56.28 / 27.95 / 8.04
DIAMETRO	pg	60 / 71
CLASE	psi	217
SUPERFICIE DEL TERRENO		CANAL SALITRE / ZONA VERDE
SECCION DE INSTALACION		STANDARD / CORTOS(0.80) / (4.0)STAN / (4.00) / STANDARD / CORTOS(2.28) / STANDARD / CORTOS(2.18) / VALV

CONCESIONARIA TIBITOC S.A. ESP
BONNA
AMERICAN PIPE AND CONSTRUCTION INT.
CONTUBOS S.A.

INGETEC S.A.
INGENIEROS CONSULTORES

APROBACION
Nombre: JACQUES BRACHET
Nombre: AUGUSTO DAZA
Nombre: FABIO VARON GOMEZ

INCORPORACION
FECHA | RESPONSABLE | AREA

SANTAFE DE BOGOTA DISTRITO CAPITAL
EMPRESA DE ACUEDUCTO Y ALCANTARILLADO DE BOGOTA-ESP
GERENCIA TECNICA
DIRECCION DE DISEÑO Y DESARROLLO URBANO
PLANO DE OBRA CONSTRUIDA ACUEDUCTO

REHABILITACION TUBERIA TIBITOC–CASABLANCA
PCCP 2.00 m

Contiene:
SECTOR No. 5
PLANTA Y PERFIL
K35+440.00 a K35+789.08
Ø1800 mm

FECHA : ABRIL 2001
ESCALA : H = 1:500 V = 1:100

PROYECTO No. 1.12.8000.0356–97
PLANO No. S5–AB–10006
ESCALA DE PLOTTER: 1000:1000
ARCHIVO: S5–6
No. OBRA: