
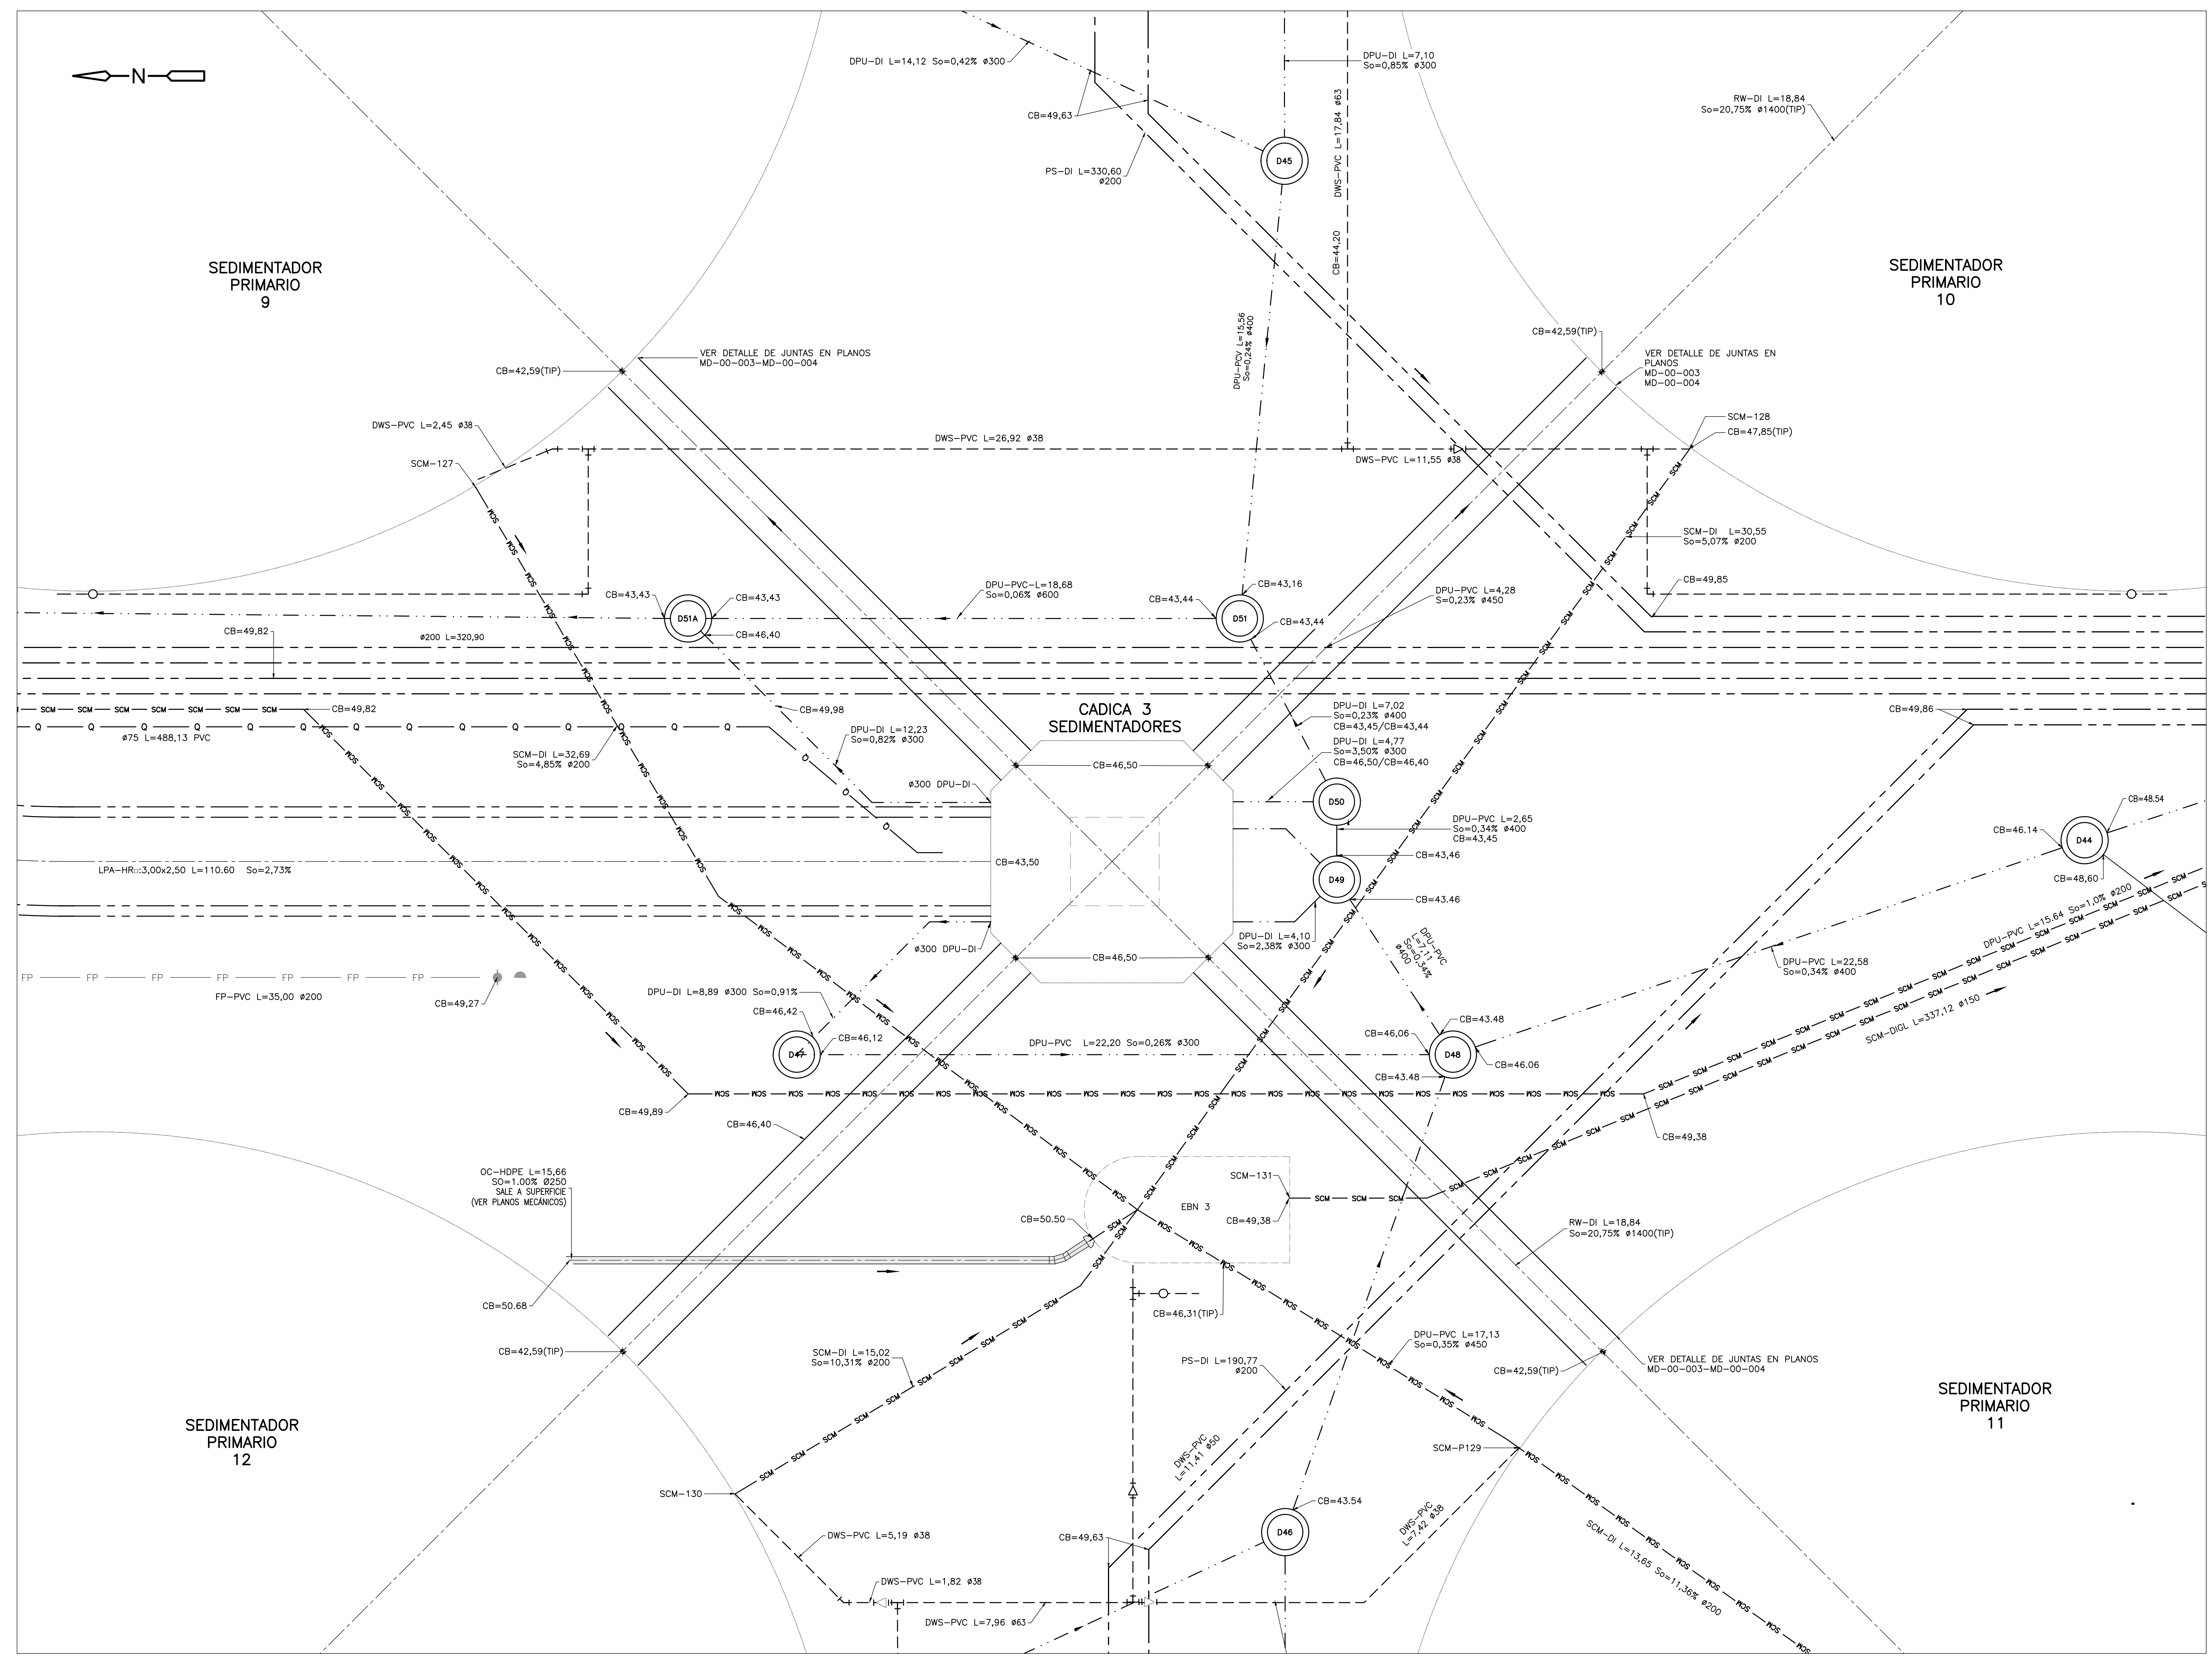


NOTAS:
1. LAS NOTAS GENERALES, SIMBOLOGIA Y ABBREVIACIONES SE ENCUENTRAN EN EL PLANO C-00-300.
2. VER COORDENADAS DE SALIDA Y LLEGADA DE TUBERIAS EN EL PLANO C-00-300.
3. VER PLANOS RED AGUA POTABLE EN C-00-400 AL C-00-406 Y RED AGUA SERVICIO EN C-00-407 AL C-00-413.
4. VER INFORMACION DE SUMIDROS EN PLANOS C-00-417 - C-00-424.
5. VER DETALLES DE JUNTAS DE TUBERIAS EN PLANOS MD-00-003-MD-00-004.
6. TIPO DE CIMENTACION VER PLANO CD-00-305.
7. PARA TUBERIAS PVC DE DRENAJES DE UNIDADES, ALCANTARILLADO SANITARIO Y ALCANTARILLADO PLUVIAL, USAR UNA RIGIDEZ DE 57 PSI HASTA DIAMETROS DE 500 MM (20") Y DE 28 PSI DESDE 600 MM (24") HASTA 1050 MM (42").
8. TODAS LAS DIMENSIONES ESTAN DADAS EN METROS, DIAMETROS DE TUBERIAS EN MILIMETROS Y NIVELES EN METROS SOBRE EL NIVEL DEL MAR, A MENOS QUE SE INDIQUE OTRA UNIDAD DE MEDIDA. EL CONSTRUCTOR DEBERA VERIFICAR DIAMETROS, LONGITUDES Y TIPOS DE TUBERIAS, ANTES DE INICIAR LOS TRABAJOS DE CONSTRUCCION.

CONVENCIONES:
Symbol Legend for diameters, conductions, slopes, and various pipe types (sanitary, rainwater, etc.).

ABREVIATURAS:
Symbol Legend for inspection boxes, manholes, and other infrastructure components.

ABREVIATURAS (continued):
Symbol Legend for materials like HDPE, reinforced concrete, and other pipe types.

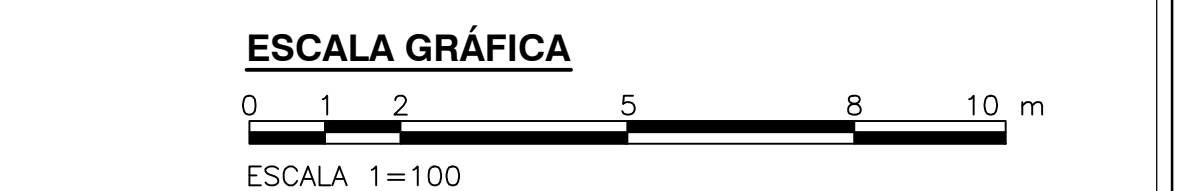

© 2016 CDM Smith-INGESAM. Todos los derechos reservados.
Reutilización de documentos: Documentos y diseños suministrados por el servicio profesional, incorporados en este documento, son propiedad de CDM Smith-INGESAM y/o EAB. No serán utilizados, ni total ni parcialmente, para cualquier otro proyecto sin autorización escrita de CDM Smith-INGESAM y/o EAB.

CDM Smith INGESAM
CONTRATO DE CONSULTORIA No. 1-02-25500-0690-2011

UNIÓN TEMPORAL PTAR CANOAS
CONTRATO EAB No. 1-15-25500-0646-2012

acueducto
INGENIERIA DE ALCANTARILLADO Y ASEO DE BOGOTÁ

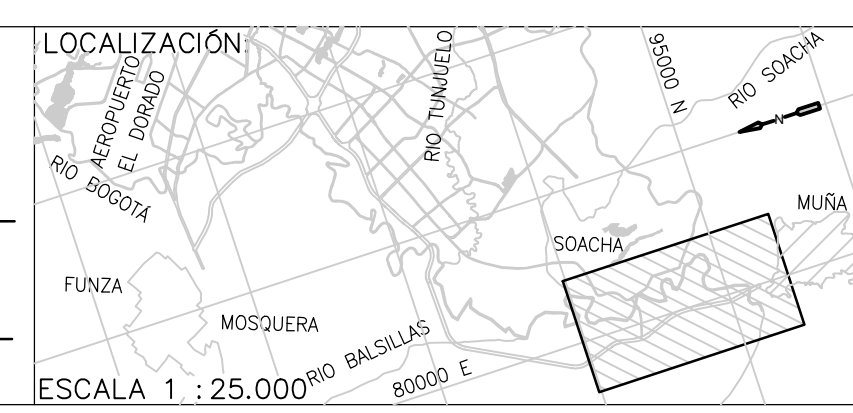


Table with columns: FECHA, MODIFICACION, NOMBRE ING. RESPONSABLE, FIRMA. Includes a 'MODIFICACIONES' section.

acueducto
AGUA ALCANTARILLADO Y ASEO DE BOGOTÁ
GERENCIA CORPORATIVA DE SISTEMA MAESTRO
DIRECCIÓN RED TRONCAL ALCANTARILLADO

PTAR CANOAS/VEREDA CANOAS/MUNICIPIO DE SOACHA
CONTIENE: P.11
PLANTA GENERAL DE CONDUCCIONES
DETALLE 3 - CADICA 3

Table with columns: PROYECTO No., FECHA, PLANO No., ESCALA, NOMBRE DEL ARCHIVO. Includes project details like 'AGOSTO/2016' and 'C-00-324'.

ENTREGA 100% - VÁLIDO PARA CONSTRUCCIÓN

LA ESCALA DE IMPRESIÓN PARA ESTE PLANO ES DE TAMAÑO PLEGO (700mmx1000mm)