



- NOTAS :**
- TODAS LAS DIMENSIONES ESTÁN DADAS EN METROS; DIÁMETROS DE TUBERÍA EN MILÍMETROS Y TODOS LOS NIVELES ESTÁN EN METROS SOBRE EL NIVEL DEL MAR, A MENOS QUE SE INDIQUE OTRA UNIDAD DE MEDIDA.
 - EL CONTRATISTA, URBANIZADOR O CONSTRUCTOR DEBERÁ CUMPLIR CON LAS NORMAS Y ESPECIFICACIONES VIGENTES DEL ACUEDUCTO DE BOGOTÁ.
 - SE DEBERÁ REALIZAR MANTENIMIENTO EXTERNO E INTERNO A TODOS LOS EXTINTORES Y PRUEBAS HIDROSTÁTICAS EN INTERVALOS NO MAYORES A CINCO AÑOS. (NFPA 10: STANDARD FOR PORTABLE FIRE EXTINGUISHERS Y NTC 2885: EXTINTORES PORTÁTILES CONTRA INCENDIO).

- CONVENCIONES :**
- EXTINTOR PORTÁTIL AGENTE LIMPIO - AGUA NEBULIZADA
 - EXTINTOR PORTÁTIL AGENTE CO2
 - EXTINTOR PORTÁTIL TIPO K
 - EXTINTOR PORTÁTIL TIPO ABC
 - EXTINTOR PORTÁTIL TIPO BC
 - EXTINTOR PORTÁTIL AGUA - H2O AFFF 6%

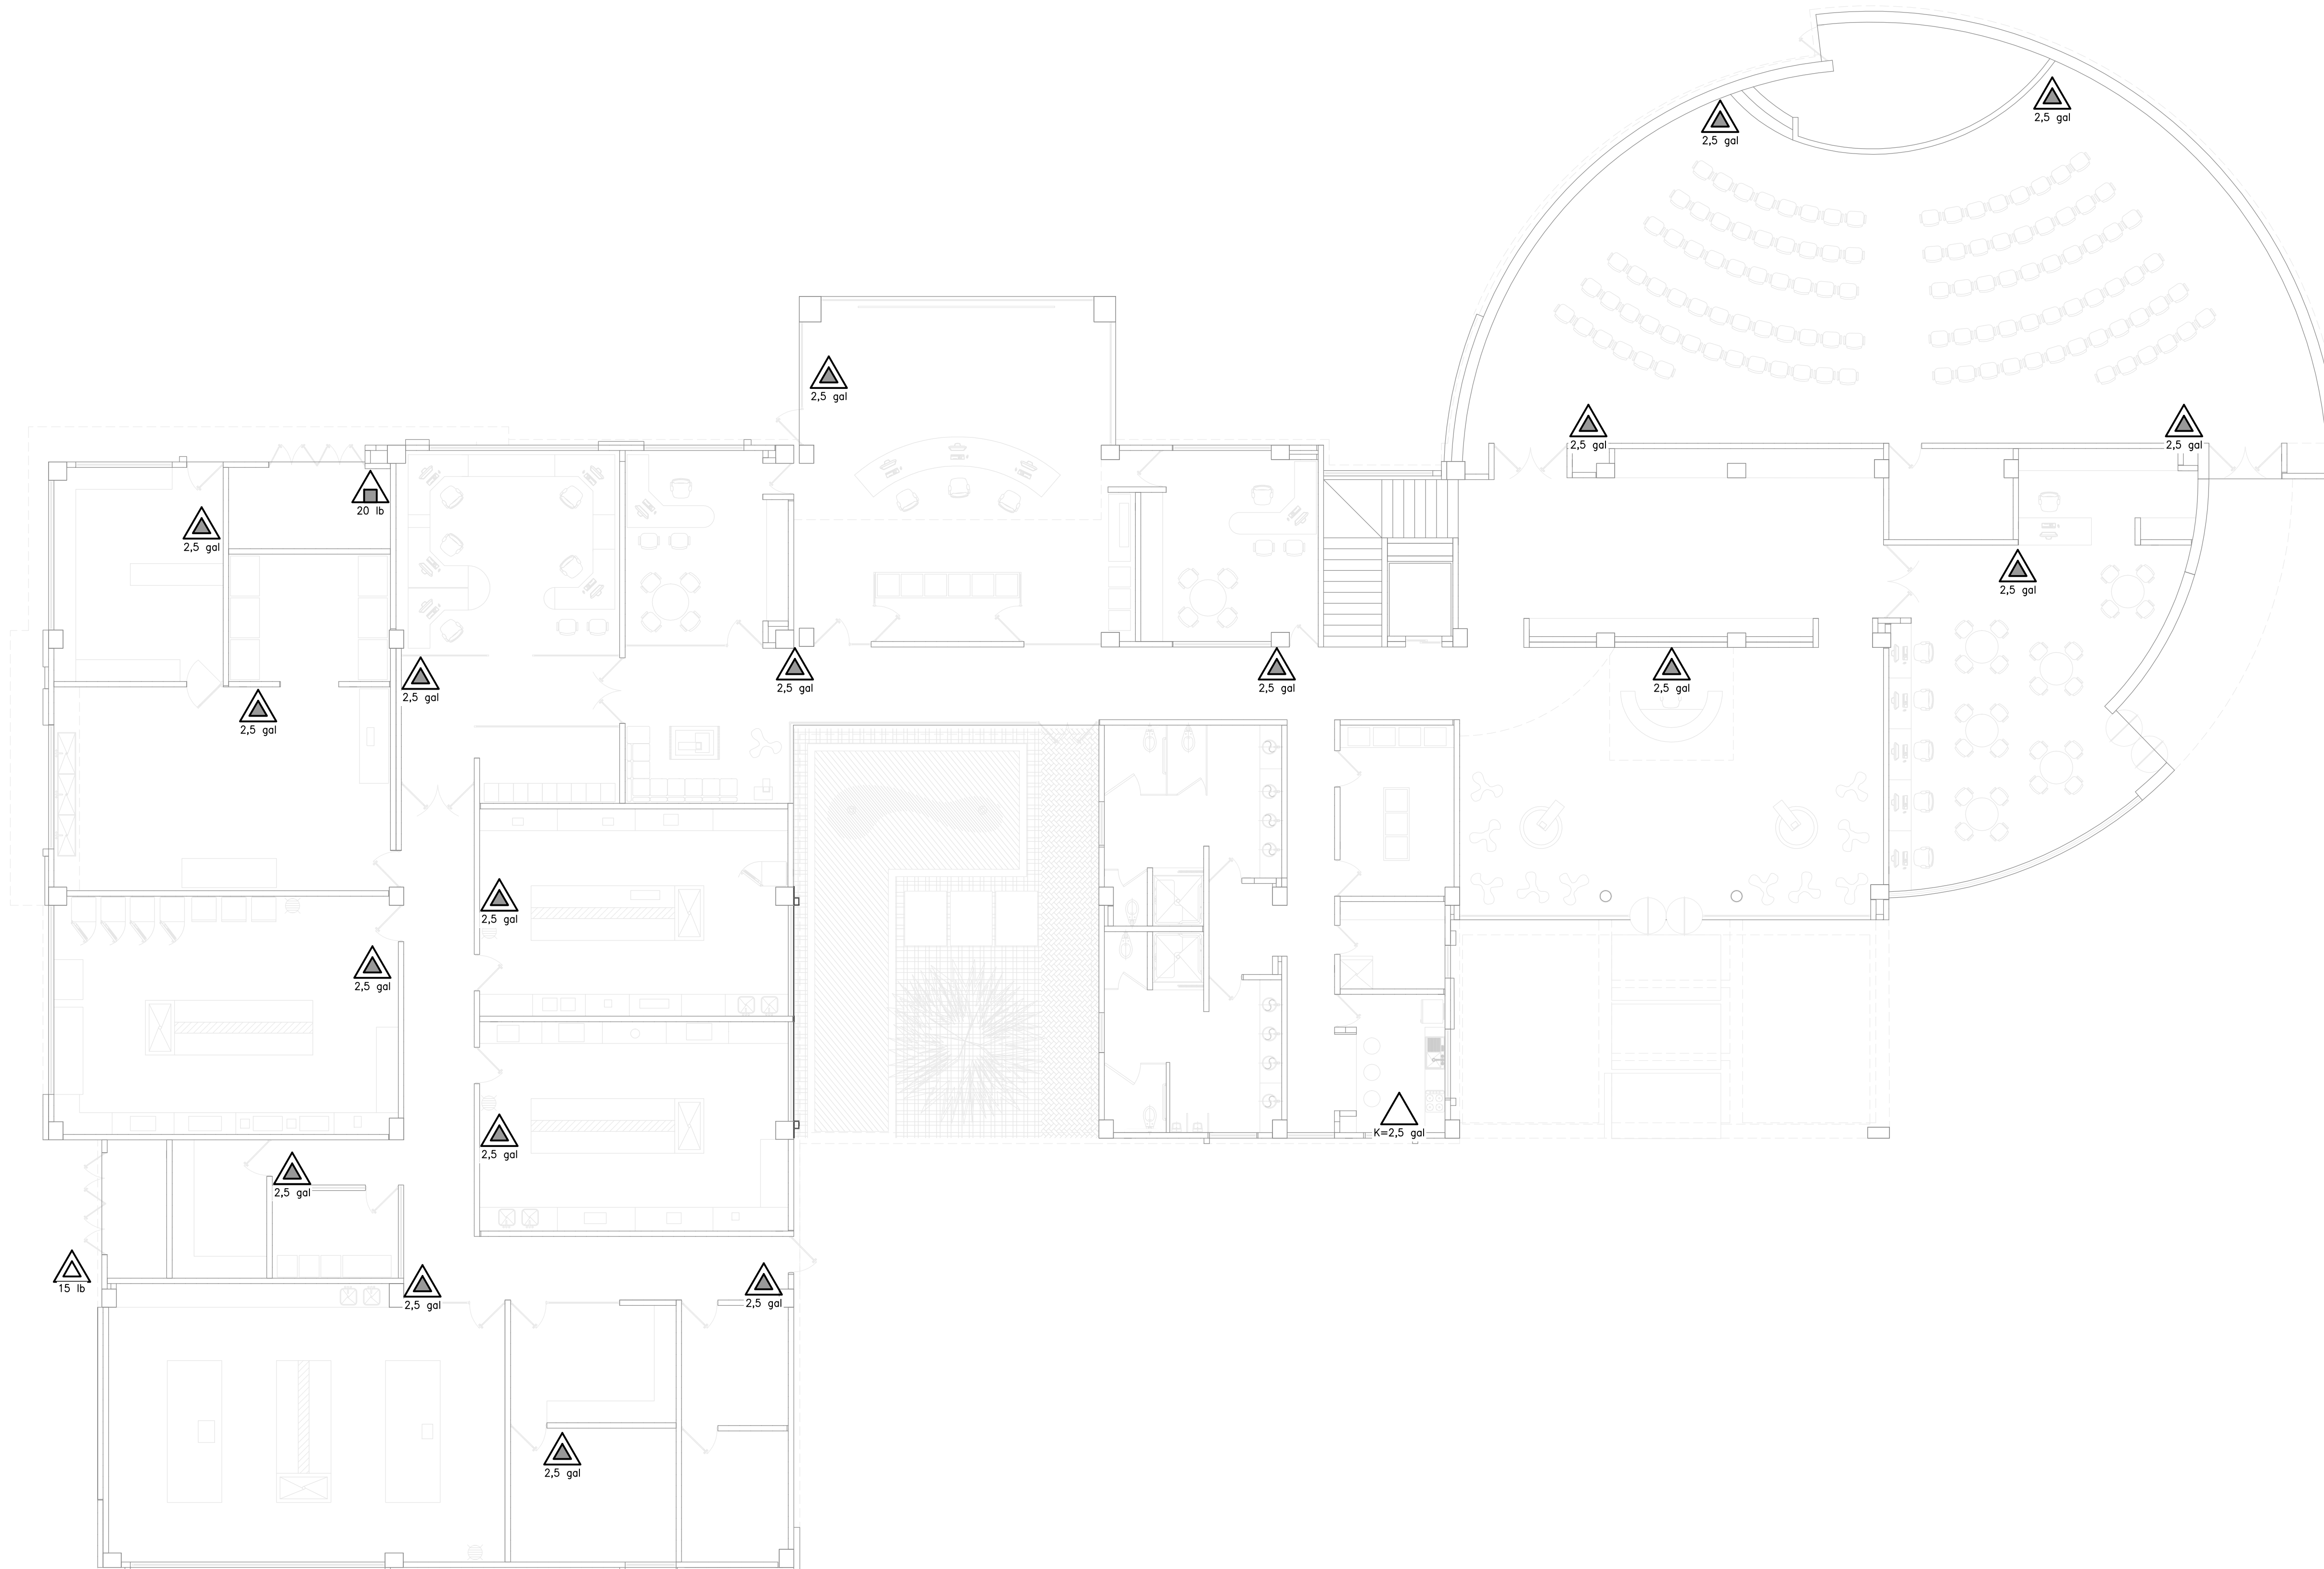

PLANTA
1=100

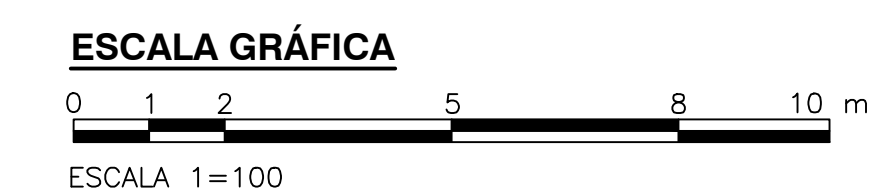

©2016 CDM Smith-INGESAM. Todos los derechos reservados. Incorporados en este documento, son propiedad de CDM Smith-INGESAM y EAB. No serán utilizados, ni total ni parcialmente, para cualquier otro proyecto sin autorización escrita de CDM Smith-INGESAM y/o EAB.

<p>CDM Smith INGESAM CONTRATO DE CONSULTORIA No. 1-02-25500-0690-2011</p> <p>REPRESENTANTE LEGAL O PROPIETARIO: ROBERT GAUDES U.C. No. 3901 ME, USA</p>	<p>UNIÓN TEMPORAL PTAR CANOAS CONTRATO EAAB No. 1-15-25500-0646-2012</p> <p>REVISÓ: APROBÓ: FERNANDO SILVA G. MAT. No. 0000001407LL</p>	<p>acueducto AGUA ALCANTARILLADO Y ASEO DE BOGOTÁ</p> <p>RECIÓ: ING. RENALDO PULLIDO REGISTRO No. 3560</p> <p>RECIÓ: ING. HUGO GOMEZ REGISTRO No. 3429</p>	<p>LOCALIZACIÓN</p> <p>ESCALA 1 : 25.000</p>	<p>SISTEMA DE REFERENCIA MADRID, SIRGAS TIPO DE COORDENADAS PLANAS CARTESIANAS ORIGEN COORDENADAS BOGOTÁ D.C.</p> <p>VERTICE NP-13-B5-1 NORTE: 93744.534 m ESTE: 82666.481 m COTA: 2552.58 msnnm</p> <p>COORDENADAS MEDIAS NORTE: 96250.0 m ESTE: 86500.0 m</p> <p>PLANCHA 1:10.000, 246-A-2</p>	<p>MODIFICACIONES</p> <table border="1" style="width: 100%; border-collapse: collapse;"> <thead> <tr> <th>FECHA</th> <th>MODIFICACION</th> <th>NOMBRE ING. RESPONSABLE</th> <th>FIRMA</th> </tr> </thead> <tbody> <tr> <td> </td> <td> </td> <td> </td> <td> </td> </tr> </tbody> </table>	FECHA	MODIFICACION	NOMBRE ING. RESPONSABLE	FIRMA					<p>acueducto AGUA ALCANTARILLADO Y ASEO DE BOGOTÁ</p> <p>GERENCIA CORPORATIVA DE SISTEMA MAESTRO DIRECCIÓN RED TRONCAL ALCANTARILLADO</p> <p>PLANO DE DISEÑO TRATAMIENTO DE AGUAS RESIDUALES</p>	<p>PTAR CANOAS/VEREDA CANOAS/MUNICIPIO DE SOACHA</p> <p>CONTIENE : P.11 EXTINTORES PORTÁTILES PRIMER PISO EDIFICIO ADMINISTRATIVO</p> <p>ESCALA: INDICADA</p> <p>NOMBRE DEL ARCHIVO: F50013AMPL.DWG</p>	<p>PROYECTO No. :</p> <p>FECHA: AGOSTO/2016</p> <p>PLANO No. F-50-013</p>
FECHA	MODIFICACION	NOMBRE ING. RESPONSABLE	FIRMA													

ENTREGA 100% - VÁLIDO PARA CONSTRUCCIÓN

LA ESCALA DE IMPRESIÓN PARA ESTE PLANO ES DE TAMAÑO PLEGO (700mm x 1000mm)