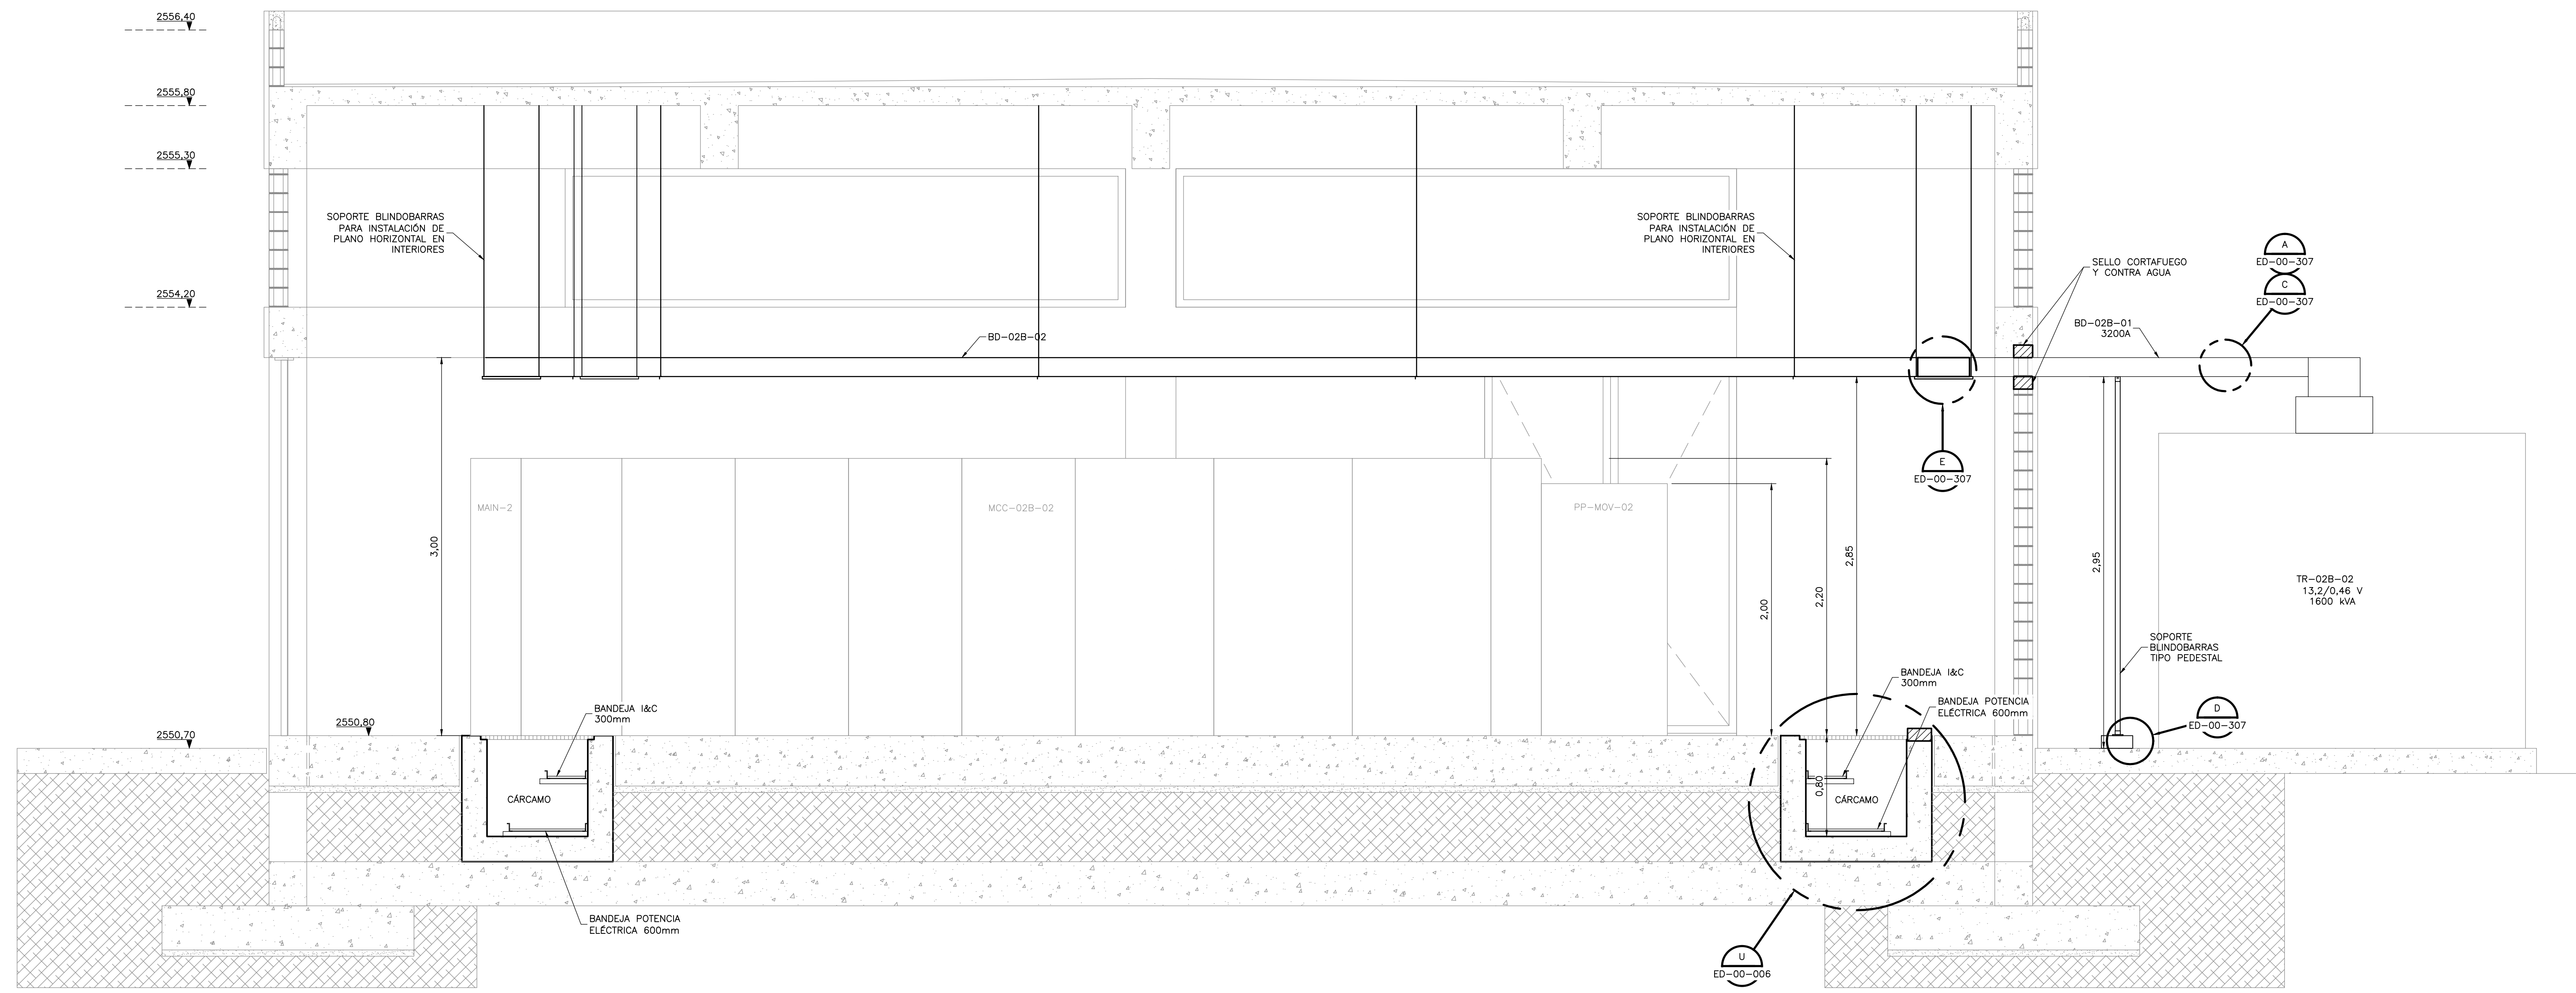


NOTAS:

1. LAS DIMENSIONES ESTÁN DADAS EN METROS, TODOS LOS NIVELES ESTÁN EN METROS SOBRE EL NIVEL DEL MAR, A MENOS QUE SE INDIQUE OTRA UNIDAD DE MEDIDA.
2. LAS DIMENSIONES ESTRUCTURALES ESTÁN BASADAS EN EQUIPOS Y PROCESOS DE REFERENCIA, DEBERÁN VERIFICARSE LOS AJUSTES QUE SE REQUIERAN SEGÚN LOS EQUIPOS COMPRADOS, DICHAS MODIFICACIONES AL DISEÑO SERÁN RESPONSABILIDAD DEL CONTRATISTA.
3. EL VALOR DE LAS ELEVACIONES DE LOS PUNTOS CORRESPONDEN AL NÚMERO MOSTRADO INCREMENTADO EN 2500.
4. EL CONTRATISTA SERÁ EL RESPONSABLE DE HACER LAS MEDICIONES EN SITIO Y DE REALIZAR LA RUTA MÁS ÓPTIMA, TANTO PARA LAS BLINDOBARRAS COMO PARA LAS BANDEJAS.
5. VER DETALLES TÍPICOS DE INSTALACIÓN DE BANDEJAS PORTACABLE EN LOS PLANOS ED-00-004, ED-00-005 Y ED-00-006.

CONVENCIONES:



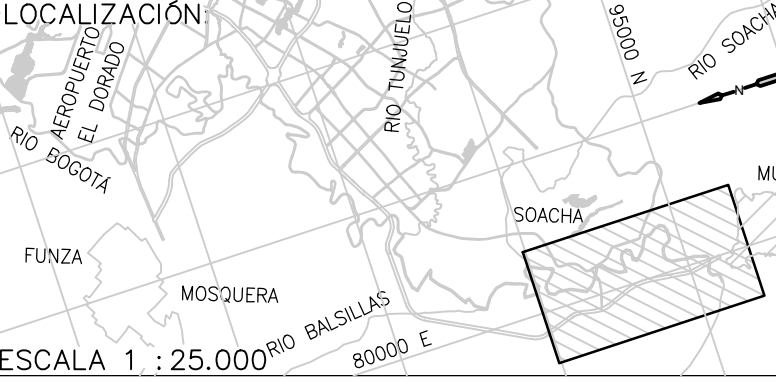

-  BANDEJA DE I&C 300x100 mm
-  BANDEJA DE POTENCIA ELÉCTRICA 600x100 mm
-  BLINDOBARRAS AÉREAS
-  BANDEJA PORTACABLE VERTICAL
-  BANDEJA PORTACABLE HORIZONTAL



SECCIÓN 2 2
1=25 E-02-112 E-02-113



©2016 CDM Smith-INGESAM. Todos los derechos reservados. Reutilización de documentos: Documentos y diseños suministrados por el servicio profesional, incorporados en este documento, son propiedad de CDM Smith-INGESAM y EAB. No serán utilizados, ni total ni parcialmente, para cualquier otro proyecto sin autorización escrita de CDM Smith-INGESAM y/o EAB.

 <p>CONTRATO DE CONSULTORIA No. 1-02-2500-0690-2011</p> <p>REPRESENTANTE LEGAL O PROPIETARIO: ROBERT GAUDES, U.C. No. 3901 ME, USA</p>	<p>UNIÓN TEMPORAL PTAR CANOAS CONTRATO EAAB No. 1-15-2500-0646-2012</p> <p>REVISÓ: _____</p> <p>APROBÓ: FERNANDO SILVA G. MAT. No. 0000001407LL</p>	 <p>RECIBÍO: ING. RENALDO PULIDO, REGISTRO No. 3060</p> <p>RECIBÍO: ING. HAZO GOMEZ, REGISTRO No. 3429</p>	 <p>ESCALA 1:25.000</p>	<p>SISTEMA DE REFERENCIA: MADRID, SIRGAS</p> <p>TIPO DE COORDENADAS: PLANAS CARTESIANAS</p> <p>ORIGEN COORDENADAS: BOGOTÁ, D.C.</p> <p>VERTICE NP-13-B5-1 NORTE: 93744.534 m ESTE: 82666.481 m COTA: 2552.58 msnm</p> <p>COORDENADAS MEDIAS NORTE: 96250.0 m ESTE: 86500.0 m</p> <p>PLANCHA 1:10.000, 246-15-A-2</p>	<table border="1" style="width: 100%; border-collapse: collapse;"> <thead> <tr> <th colspan="4">MODIFICACIONES</th> </tr> <tr> <th>FECHA</th> <th>MODIFICACION</th> <th>NOMBRE ING. RESPONSABLE</th> <th>FIRMA</th> </tr> </thead> <tbody> <tr> <td> </td> <td> </td> <td> </td> <td> </td> </tr> </tbody> </table>	MODIFICACIONES				FECHA	MODIFICACION	NOMBRE ING. RESPONSABLE	FIRMA					 <p>AGUA ALCANTARILLADO Y ASEO DE BOGOTÁ</p> <p>GERENCIA CORPORATIVA DE SISTEMA MAESTRO DIRECCIÓN RED TRONCAL ALCANTARILLADO</p> <p>PLANO DE DISEÑO TRATAMIENTO DE AGUAS RESIDUALES</p>	<p>PTAR CANOAS/VEREDA CANOAS/MUNICIPIO DE SOACHA</p> <p>CONTIENE: P.11 S.E. TRATAMIENTO PRELIMINAR 2 CANALIZACIÓN Y CÁRCAMO - SECCIÓN 2</p> <p>ESCALA: INDICADA</p> <p>NOMBRE DEL ARCHIVO: E02112PSC.DWG</p>	<p>PROYECTO No.:</p> <p>FECHA: AGOSTO/2016</p> <p>PLANO No. E-02-115</p>
MODIFICACIONES																				
FECHA	MODIFICACION	NOMBRE ING. RESPONSABLE	FIRMA																	