



- NOTAS:**
1. TODAS LAS DIMENSIONES ESTÁN DADAS EN METROS, A MENOS QUE SE INDIQUE OTRA UNIDAD DE MEDIDA.
 2. LOS CCMs TIENEN UNA CONFIGURACIÓN EN "U" O "C", LA CUAL SE MUESTRA EN LAS VISTAS DE PLANTA DE LA SUBESTACIÓN. SIN EMBARGO, LA VISTA FRONTAL ES COMO SE MUESTRA EN ESTE PLANO. EL DETALLE DE LAS CURVAS DE 90 GRADOS SE MUESTRA EN EL PLANO DE LA SUBESTACIÓN. ESTAS CURVAS NO SE VEN DESDE LA PERSPECTIVA DE LA VISTA FRONTAL.
 3. LOS CCMs INCLUYEN LAS CARGAS QUE SE INSTALARÁN EN LA FASE II COMO SI ESTUVIERAN FUNCIONANDO EN LA FASE I.

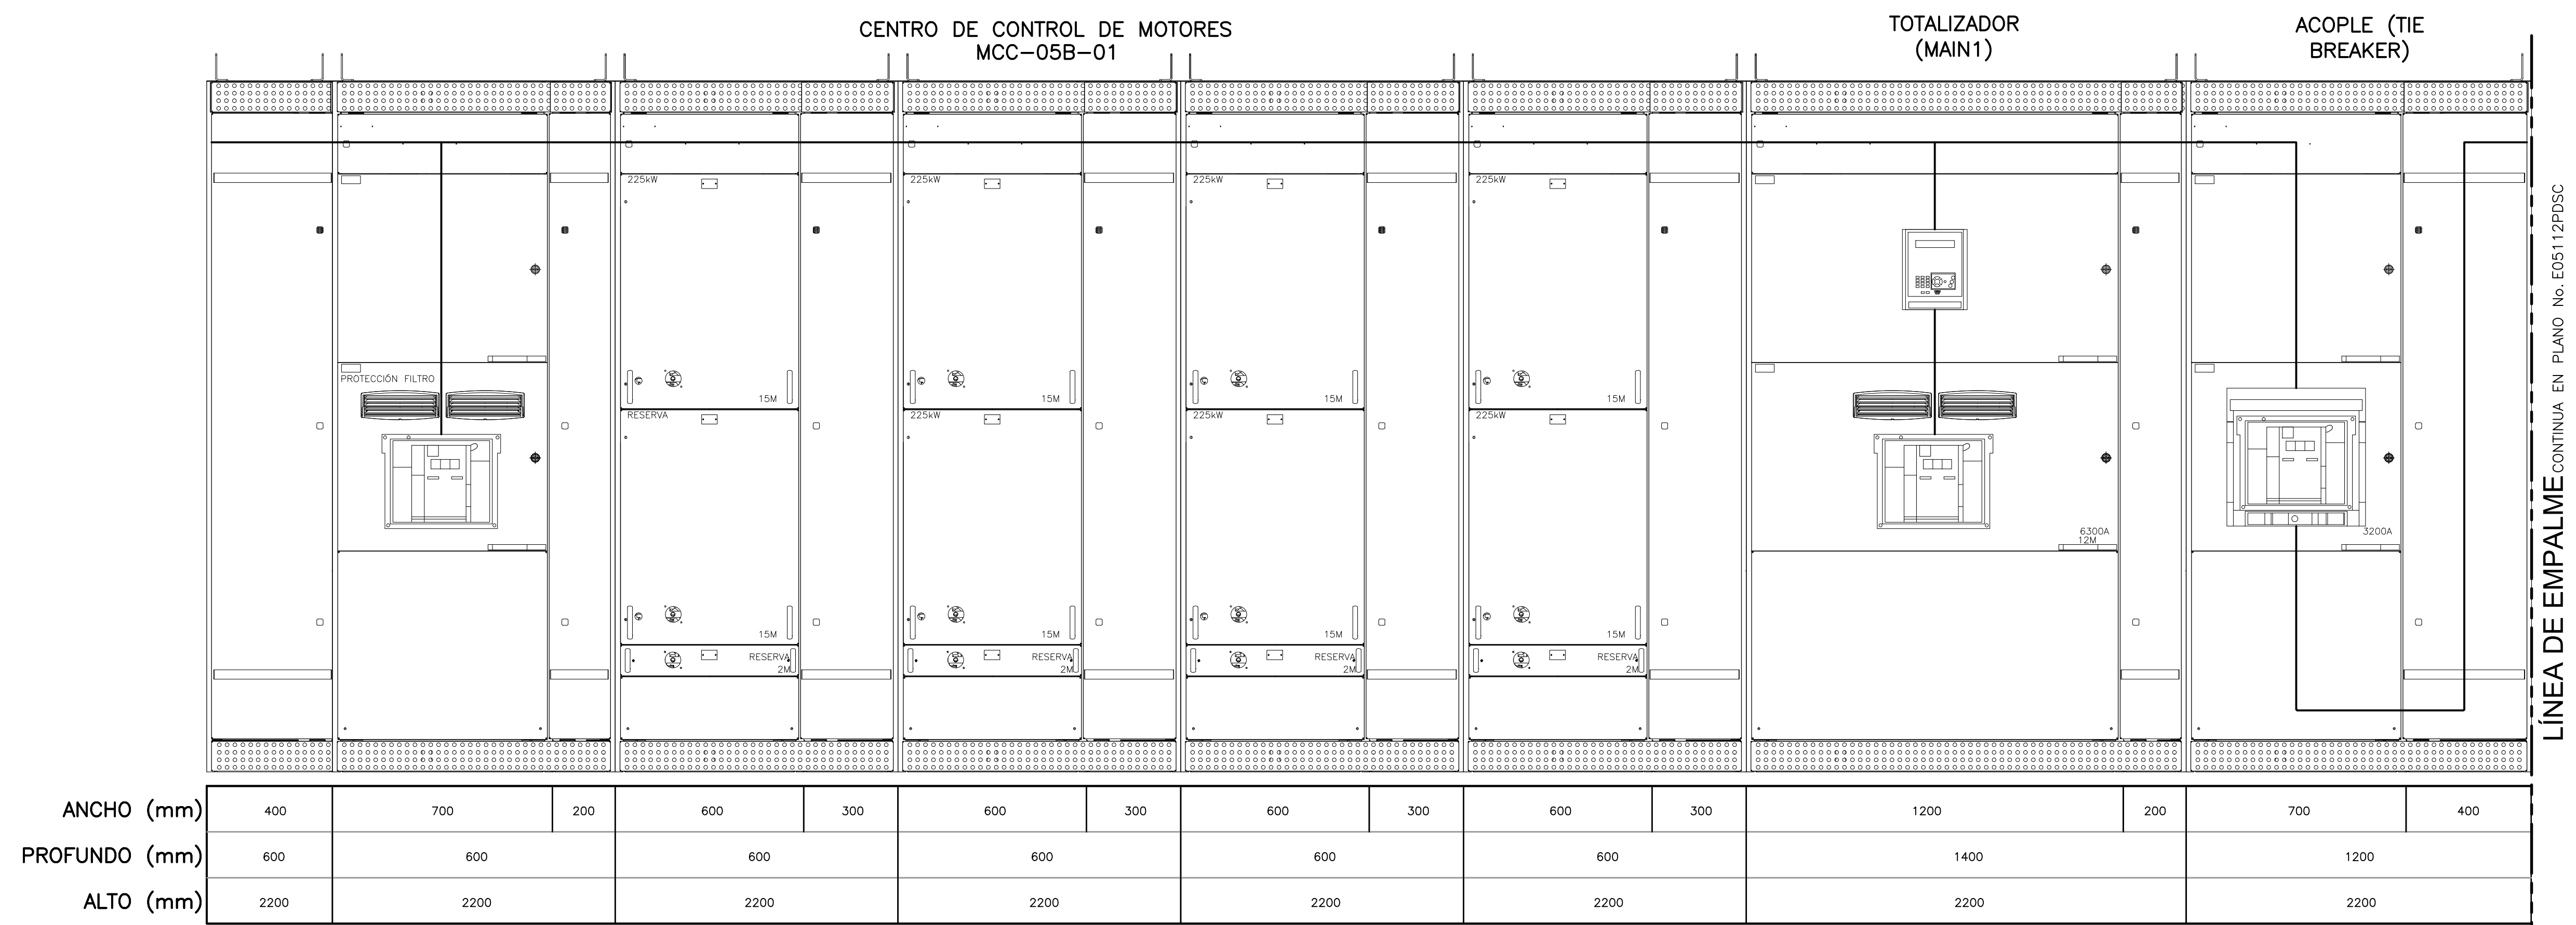

ALZADO 1
SIN ESCALA E-05-111

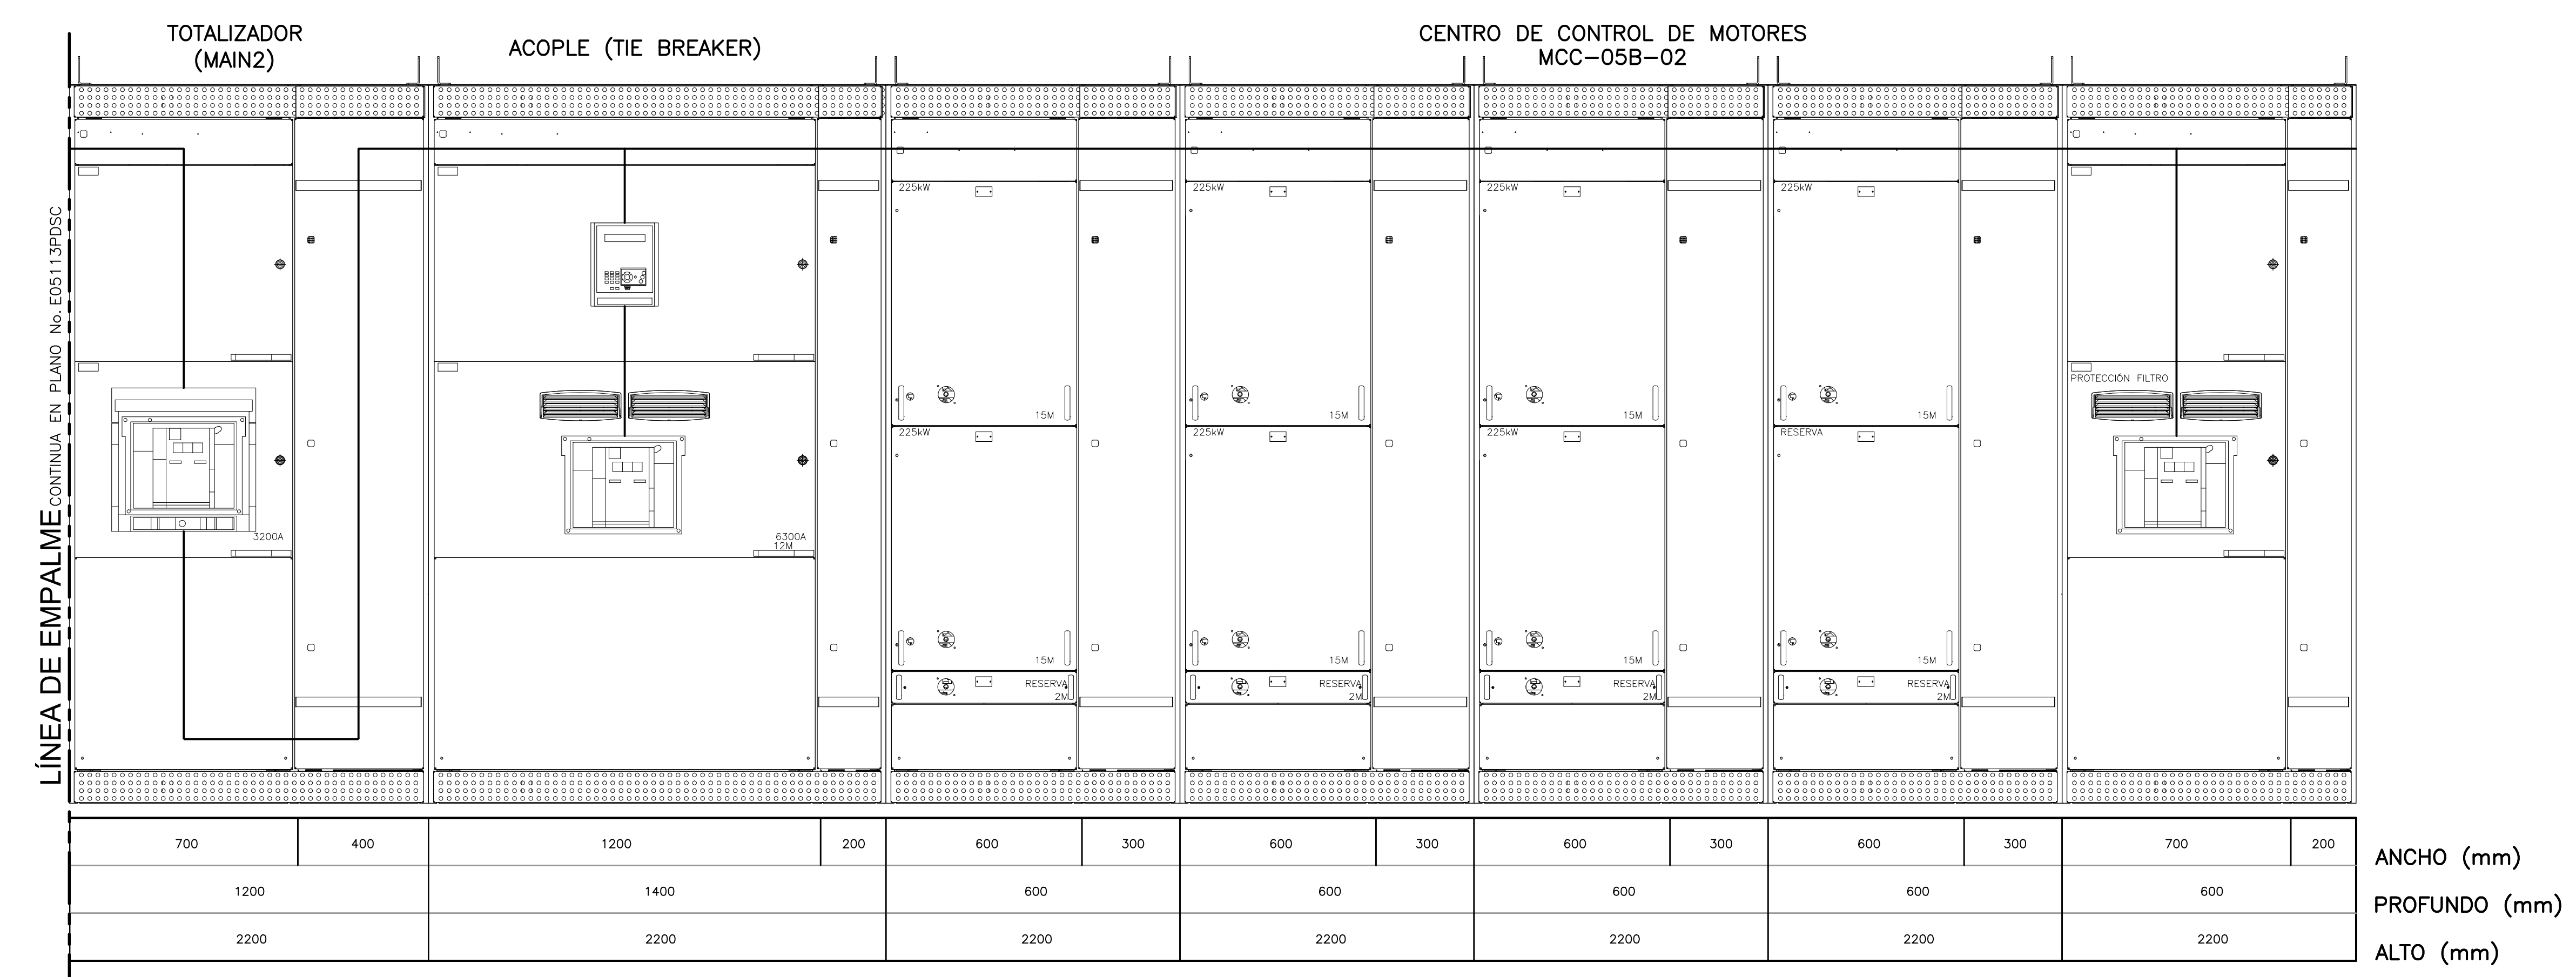

ALZADO 2
SIN ESCALA E-05-111

©2016 CDM Smith-INGESAM. Todos los derechos reservados. Reutilización de documentos: Documentos y diseños suministrados por el servicio profesional, incorporados en este documento, son propiedad de CDM Smith-INGESAM y EAB. No serán utilizados, ni total ni parcialmente, para cualquier otro proyecto sin autorización escrita de CDM Smith-INGESAM y/o EAB.

| | | | | | | | | | | | |
|--|--|---|------------------------|---|----------------|----------------------------------|--|--|---|------------|----------------|
| <p>CONTRATO DE CONSULTORIA No. 1-02-2500-0600-2011</p> | <p>CONTRATO EAAB No. 1-15-2500-0646-2012</p> | <p>AGUA ALCANTARILLADO Y ASEO DE BOGOTÁ</p> | <p>ESCALA 1:25.000</p> | <p>SISTEMA DE REFERENCIA MAGNA SIRGAS TIPO DE COORDENADAS PLANAS CARTESIANAS ORIGEN COORDENADAS BOGOTÁ D.C. VERTICE NP-13-B5-1 NORTE: 93764.534 m ESTE: 82666.481 m COTA: 2552.58 msnnm COORDENADAS MEDIAS NORTE: 96250.0 m ESTE: 80500.0 m PLANCHA 1:10.000, 246-A-2</p> | MODIFICACIONES | | | <p>AGUA ALCANTARILLADO Y ASEO DE BOGOTÁ</p> <p>GERENCIA CORPORATIVA DE SISTEMA MAESTRO DIRECCIÓN RED TRONCAL ALCANTARILLADO</p> <p>PLANO DE DISEÑO TRATAMIENTO DE AGUAS RESIDUALES</p> | PTAR CANOAS/VEREDA CANOAS/MUNICIPIO DE SOACHA | | PROYECTO No. : |
| | | | | | FECHA | MODIFICACION | NOMBRE ING. RESPONSABLE | | FIRMA | CONTIENE : | FECHA: |
| <p>REPRESENTANTE LEGAL O PROPIETARIO</p> <p>ROBERT GAUBES UC. No. 3901 ME, USA</p> | <p>REVISÓ:</p> <p>APROBÓ:</p> <p>FERNANDO SILVA G. MAT. No. 0000001407LL</p> | <p>RECIBÍO:</p> <p>ING. RENALDO PULIDO REGISTRO. No. 3560</p> <p>RECIBÍO:</p> <p>ING. HAZO COMEZ REGISTRO. No. 3429</p> | | | | <p>ESCALA:</p> <p>SIN ESCALA</p> | <p>NOMBRE DEL ARCHIVO:</p> <p>E05111PDSC.DWG</p> | | | | |