



- NOTAS:**
1. TODAS LAS DIMENSIONES ESTÁN DADAS EN METROS, A MENOS QUE SE INDIQUE OTRA UNIDAD DE MEDIDA.
 2. LOS CCMs TIENEN UNA CONFIGURACIÓN EN "U" O "C", LA CUAL SE MUESTRA EN LAS VISTAS DE PLANTA DE LA SUBESTACIÓN. SIN EMBARGO, LA VISTA FRONTAL ES COMO SE MUESTRA EN ESTE PLANO. EL DETALLE DE LAS CURVAS DE 90 GRADOS SE MUESTRA EN EL PLANO DE LA SUBESTACIÓN. ESTAS CURVAS NO SE VEN DESDE LA PERSPECTIVA DE LA VISTA FRONTAL.
 3. LOS CCMs INCLUYEN LAS CARGAS QUE SE INSTALARÁN EN LA FASE II COMO SI ESTUVIERAN FUNCIONANDO EN LA FASE I.

**CENTRO DE CONTROL DE MOTORES
MCC-05B-04**

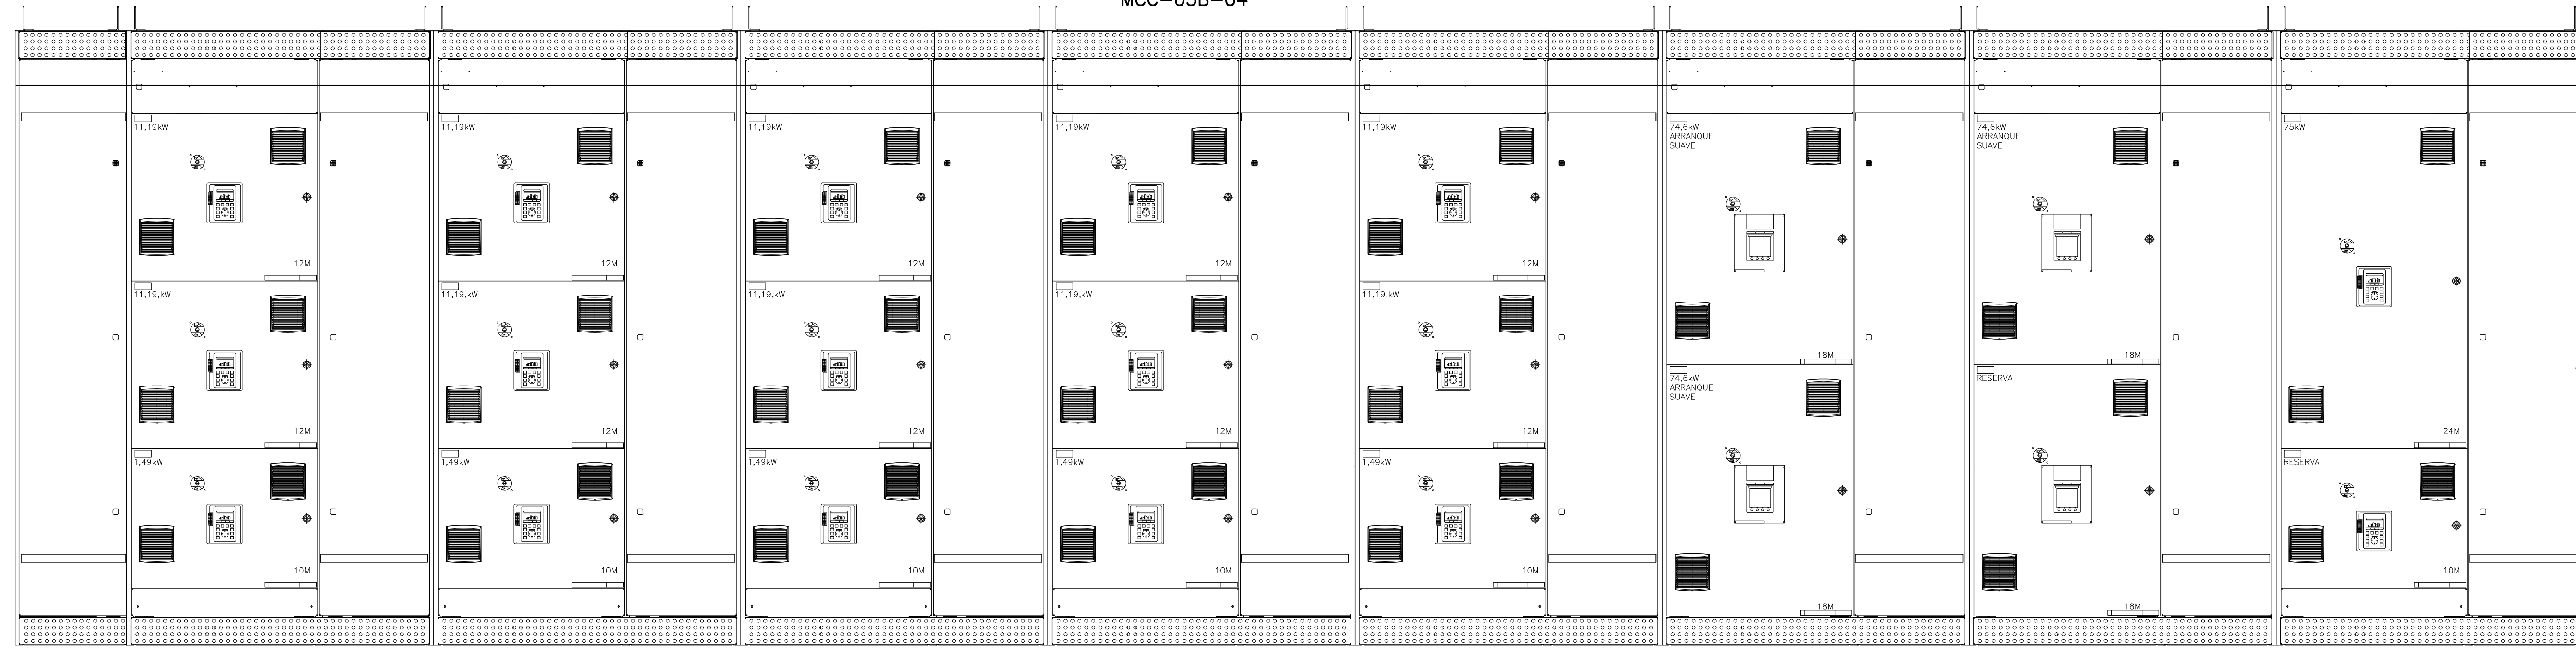

ANCHO (mm)	400	700	400	700	400	700	400	700	400	700	400	700	400	700	400	700	400
PROFUNDO (mm)	600	600	600	600	600	600	600	600	600	600	600	600	600	600	600	600	600
ALTO (mm)	2200	2200	2200	2200	2200	2200	2200	2200	2200	2200	2200	2200	2200	2200	2200	2200	2200

TOTALIZADOR (MAIN4)

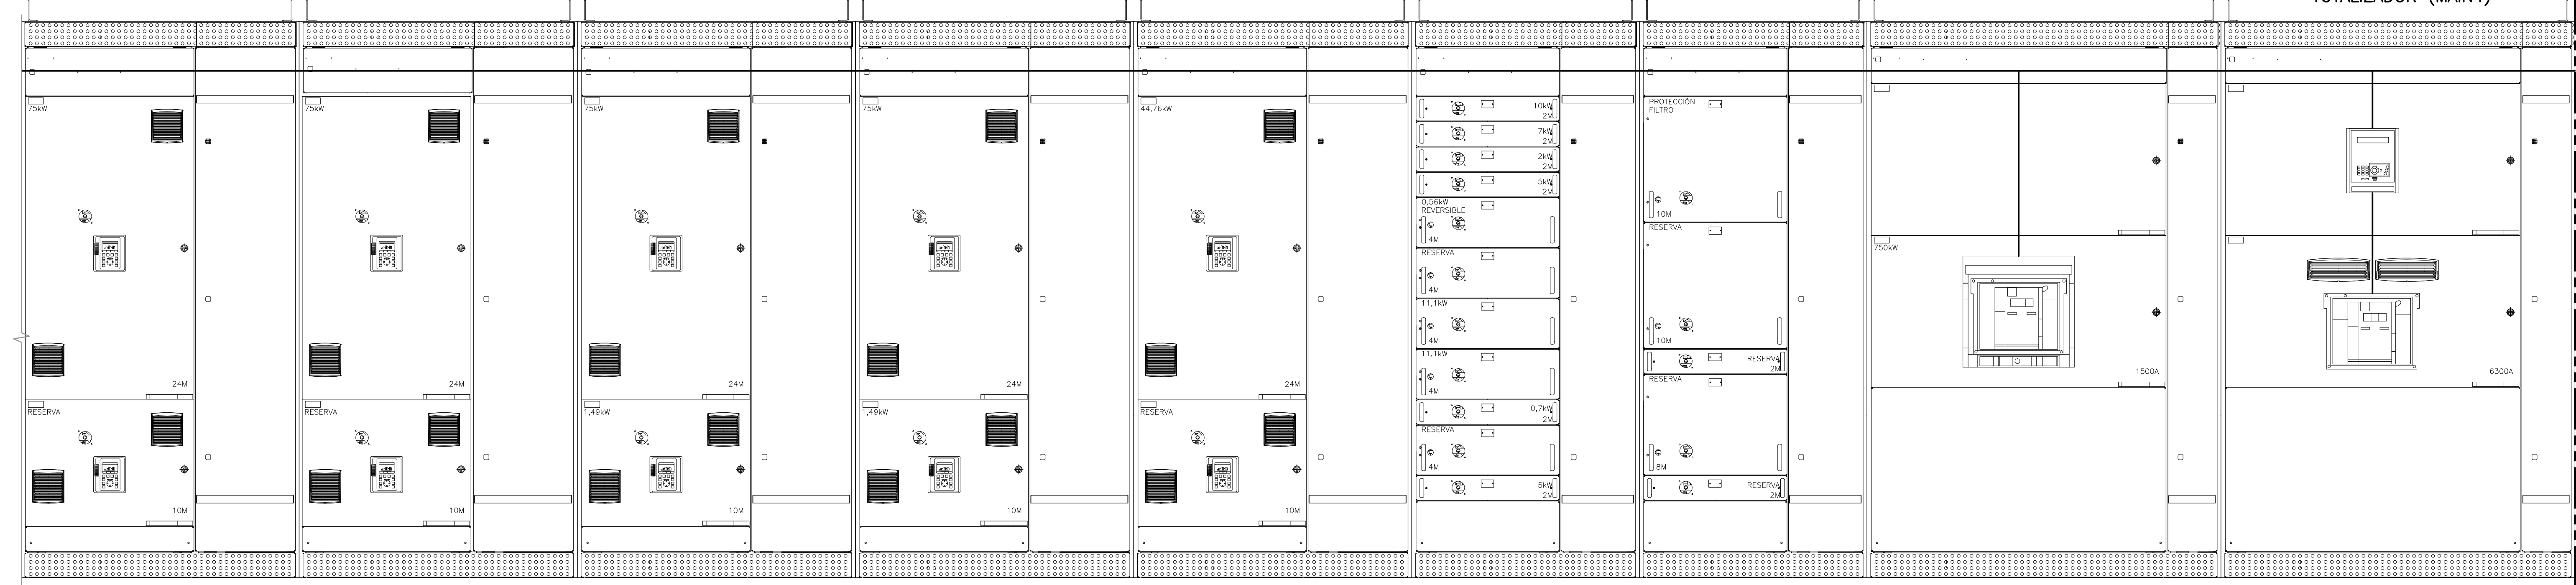

700	400	700	400	700	400	700	400	700	400	700	400	600	300	600	300	1200	200	1200	200
600	600	600	600	600	600	600	600	600	600	600	600	600	600	600	600	1000	1000	1000	1000
2200	2200	2200	2200	2200	2200	2200	2200	2200	2200	2200	2200	2200	2200	2200	2200	2200	2200	2200	2200

ALZADO 1
SIN ESCALA E-05-113

©2016 CDM Smith-INGESAM. Todos los derechos reservados. Reutilización de documentos: Documentos y diseños suministrados por el servicio profesional, incorporados en este documento, son propiedad de CDM Smith-INGESAM y EAB. No serán utilizados, ni total ni parcialmente, para cualquier otro proyecto sin autorización escrita de CDM Smith-INGESAM y/o EAB.

 CONTRATO DE CONSULTORIA No. 1-02-25500-0690-2011 REPRESENTANTE LEGAL O PROPIETARIO: ROBERT GAUBES, LIC. No. 3901 ME, USA	UNIÓN TEMPORAL PTAR CANOAS CONTRATO EAMB No. 1-15-25500-0646-2012 REVISÓ: [Signature] APROBÓ: FERNANDO SILVA G. MAT. No. 000001407LL	 ACUEDUCTO INGENIERO: INC. RENEALDO PULIDO, REGISTRO No. 3360 INC. HAZO GOMEZ, REGISTRO No. 3429	LOCALIZACIÓN: [Map showing location in Soacha, Bogotá D.C.] ESCALA 1:25.000 PRO. BALSILAS 80000 E	SISTEMA DE REFERENCIA: MAGNA SIRGAS TIPO DE COORDENADAS: PLANAS CARTESIANAS ORIGEN COORDENADAS: BOGOTÁ D.C. VERTICE NP-13-B5-1 NORTE: 93764.934 m ESTE: 82666.481 m COTA: 2552.98 metros COORDENADAS MEDIAS NORTE: 96250.0 m ESTE: 80500.0 m PLANCHA 1:10.000, 246-18-A-2	MODIFICACIONES: FECHA MODIFICACION NOMBRE ING. RESPONSABLE FIRMA	 AGUA ALCANTARILLADO Y ASEO DE BOGOTÁ GERENCIA CORPORATIVA DE SISTEMA MAESTRO DIRECCIÓN RED TRONCAL ALCANTARILLADO	PTAR CANOAS/VEREDA CANOAS/MUNICIPIO DE SOACHA CONTIENE: P.11 CENTRO DE CONTROL DE MOTORES PRE DESHIDRATACIÓN MCC-05B-04 ESCALA: SIN ESCALA NOMBRE DEL ARCHIVO: E05113PDS.CDWG	PROYECTO No.: FECHA: AGOSTO/2016 PLANO No.: E-05-113

ENTREGA 100% - VÁLIDO PARA CONSTRUCCIÓN

LA ESCALA DE IMPRESIÓN PARA ESTE PLANO ES DE TAMAÑO PLEGO (700mmx1000mm)

LÍNEA DE EMPALME CONTINUA EN PLANO No. E05111PDS.C