



- NOTAS:**
- TODAS LAS DIMENSIONES ESTÁN DADAS EN METROS Y TODOS LOS NIVELES ESTÁN EN METROS SOBRE EL NIVEL DEL MAR, A MENOS QUE SE INDIQUE OTRA UNIDAD DE MEDIDA.
  - EL VALOR DE LAS ELEVACIONES DE LOS PUNTOS CORRESPONDEN AL NÚMERO MOSTRADO INCREMENTADO EN 2500.

- CONVENCIONES:**
- BANDEJA DE I&C 200x100 mm
  - BANDEJA DE POTENCIA ELÉCTRICA
    - BP900: BANDEJA DE 900x100 mm
    - BP700: BANDEJA DE 700x100 mm
    - BP600: BANDEJA DE 600x100 mm
    - BP300: BANDEJA DE 300x100 mm
    - BP200: BANDEJA DE 200x100 mm
  - BLINDOBARRAS AÉREAS
  - BANDEJA PORTACABLE HORIZONTAL
  - TUBERÍA EN PVC ENT
  - TUBERÍA IMC

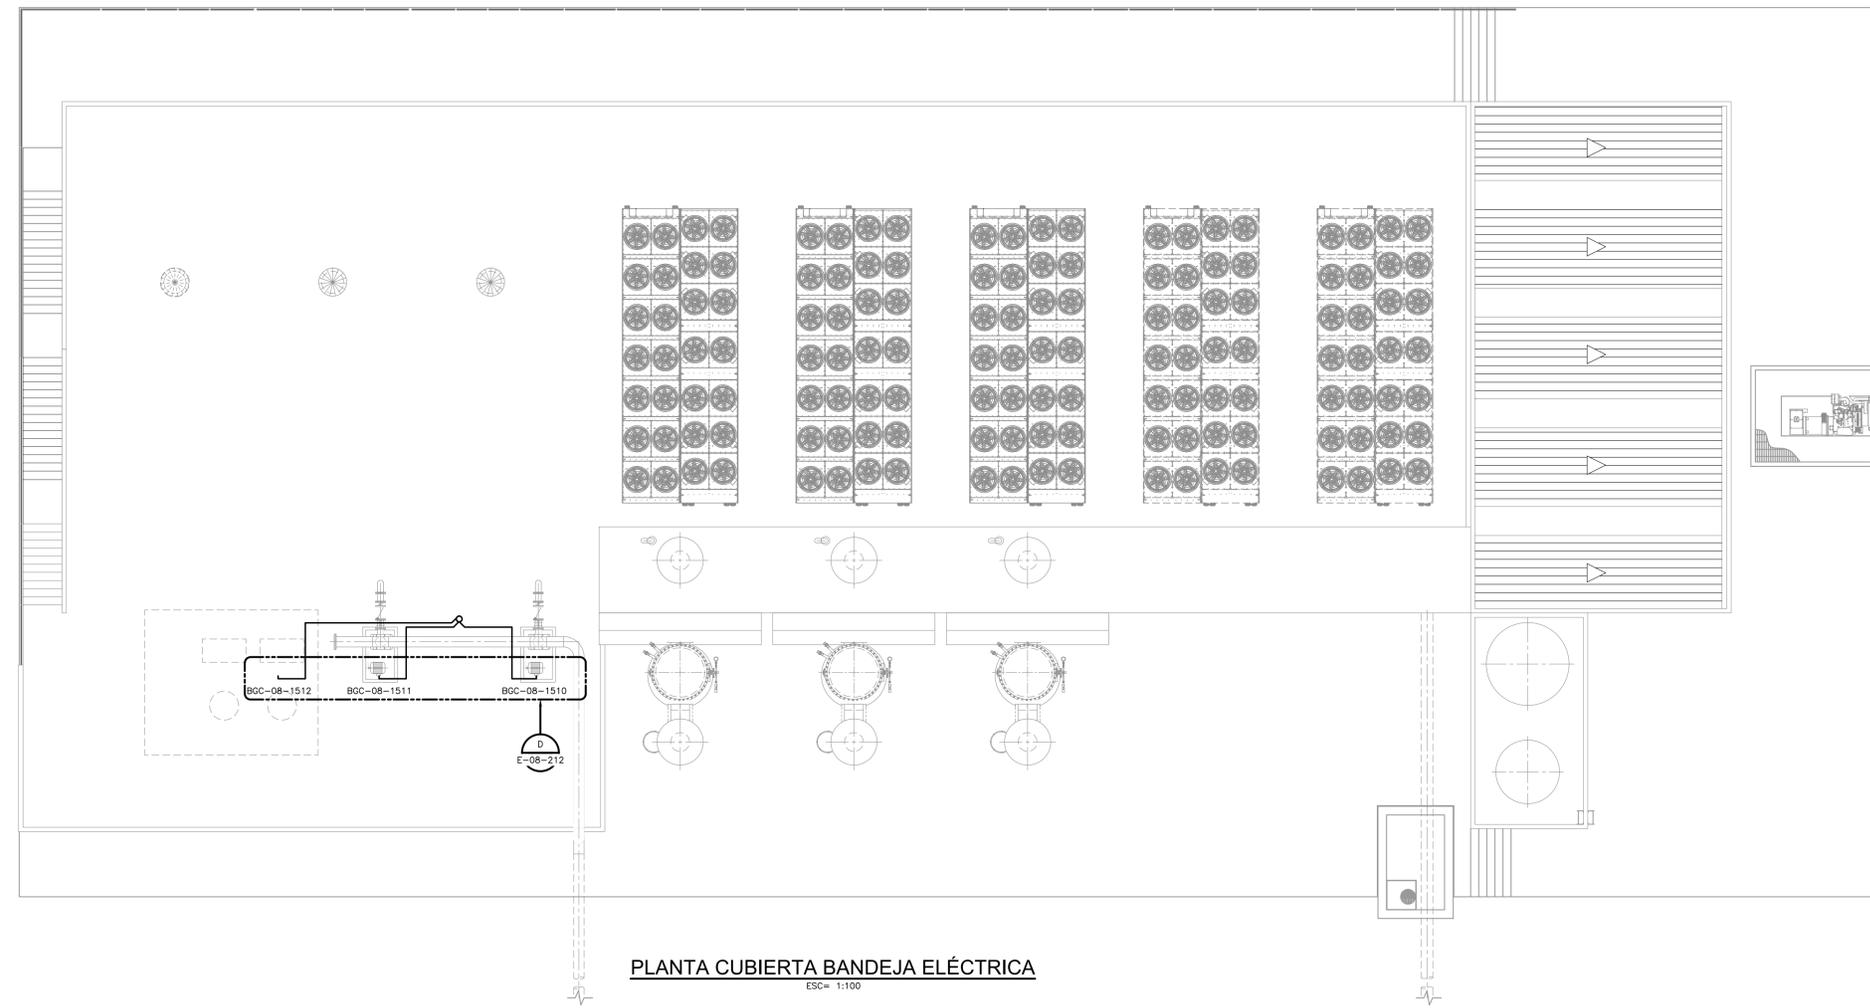

**PLANTA CUBIERTA BANDEJA ELÉCTRICA**  
ESCA= 1:100

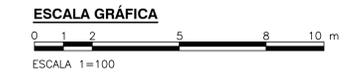

©2016 CDM Smith-INGESAM. Todos los derechos reservados. Incorporados en este documento, son propiedad de CDM Smith-INGESAM y EAB. No serán utilizados, ni total ni parcialmente, para cualquier otro proyecto sin autorización escrita de CDM Smith-INGESAM y/o EAB.

 <b>CONTRATO DE CONSULTORIA No. 1-02-2500-060-2011</b>	<b>UNIÓN TEMPORAL CANOAS</b> CONTRATO EAB No. 1-15-2500-0946-2012	 AGUA ALCANTARILLADO Y ASEO DE BOGOTÁ	LOCALIZACIÓN:  ESCALA 1 : 25.000 (PRO. BALISLAS 80000 E)	SISTEMA DE REFERENCIA: MAGDA. SIRGAS TIPO DE COORDENADAS: PLANAS CARTESIANAS ORIGEN COORDENADAS: BOGOTÁ D.C. VERTICE NP-13-BS-1 NORTE: 93744.534 m ESTE: 82666.481 m COTA: 2552.98 msnnm COORDENADAS MEDIAS NORTE: 96250.0 m ESTE: 86000.0 m PLANCHA: 1:10.000, 246-18-A-2	MODIFICACIONES			 <b>AGUA ALCANTARILLADO Y ASEO DE BOGOTÁ</b> <b>GERENCIA CORPORATIVA DE SISTEMA MAESTRO</b> <b>DIRECCIÓN RED TRONCAL ALCANTARILLADO</b>	<b>PTAR CANOAS/VEREDA CANOAS/MUNICIPIO DE SOACHA</b>	PROYECTO No. :
					FECHA MODIFICACION NOMBRE ING. RESPONSABLE FIRMA	CONTIENE : <b>P.11</b> <b>INSTALACIÓN EQUIPOS DE PROCESO</b> <b>COGENERACIÓN SEGUNDO PISO - PLANTA</b>	FECHA: AGOSTO/2016 PLANO No. <b>E-08-211</b>			
DISEÑO: REPRESENTANTE LEGAL O PROPIETARIO: ROBERT GAUDES U.C. No. 3901 ME, USA	REVISÓ: APROBÓ: FERNANDO SILVA G. MAT. No. 0000001407XL	RECIBIÓ: ING. RENALDO PULIDO REGISTRO. No. 3060 RECIBIÓ: ING. HUGO GÓMEZ REGISTRO. No. 3429				ESCALA: INDICADA	NOMBRE DEL ARCHIVO: E08210CHPL.DWG	ENTREGA 100% - VÁLIDO PARA CONSTRUCCIÓN		

LA ESCALA DE IMPRESIÓN PARA ESTE PLANO ES DE TAMAÑO PLEGO (700mmx1000mm)