


- NOTAS :**
- TODAS LAS DIMENSIONES ESTÁN DADAS EN METROS, A MENOS QUE SE INDIQUE OTRA UNIDAD DE MEDIDA.
 - DIÁMETRO DE TUBERÍA ELÉCTRICA NO ESPECIFICADA SERÁ DE Ø3/4".
 - TODA LA TUBERÍA SERÁ CONDUIT IMC Y ESTARÁ EMPOTRADA.
 - COMO NORMA GENERAL LAS TUBERÍAS Y TOMAS IRÁN EMPOTRADAS EN BAÑOS, COCINAS Y ZONAS HÓMEJAS; IRÁN EN CANALETA EN EL ÁREA DE OFICINAS, LOBBY Y ZONAS COMUNES; E IRÁN A LA VISTA EN TALLERES Y LABORATORIOS.
 - UTILIZAR ESTRICTO CÓDIGO DE COLORES EN LA ALAMBRADE.
 - LAS INSTALACIONES DEBERÁN REALIZARSE DE ACUERDO AL CÓDIGO ELÉCTRICO NACIONAL, NTC 2050.
 - LOS RECORRIDOS DE LAS TUBERÍAS SON SÓLO INDICATIVOS, ESTOS SERÁN DEFINIDOS EN OBRA.
 - DONDE LLEGUEN 3 O MÁS TUBERÍAS SE INSTALARÁ UNA CAJA 4X4" CON TAPA FLUX DOBLE FONDO.
 - CUALQUIER CAMBIO EN SALIDAS, DEBE SER COORDINADAS Y AUTORIZADAS POR EL INGENIERO DISEÑADOR.

- ALTURAS :**
- LAS ALTURAS DE LOS APARATOS SE DEFINIRÁN EN OBRA, A CONTINUACIÓN SE PRESENTA UN ESTIMATIVO DE ELLOS:
- TOMAS DE DATOS A 0,30 m
 - TOMAS DE DATOS EN LABORATORIOS A 1,20 m
 - TOMAS DE DATOS EN MESAS A 1,00 m
 - TOMAS DE DATOS EN CANALETA A 0,05 m
- LA ALTURA GENERAL DEL CIELO RASO ES 3,00m A EXCEPCIÓN DE LAS SIGUIENTES ZONAS:
- BAÑOS A 2,80m
 - ÁREA DEL COORDINADOR Y DEL DIRECTOR DE LA EAAB A 2,60m
 - LA SALA DE JUNTAS DEL SEGUNDO PISO SOBRE LA FACHADA OCCIDENTAL ESTARÁ A 2,70m

LA ALTURA FINAL DE LAS TUBERÍAS CORRESPONDIENTES A LOS PUNTOS DE VOZ Y DATOS DEBERÁ QUEDAR A 3,07m CUANDO LA ALTURA DEL CIELO RASO SEA 3,00m. EN LOS CAMBIOS DE NIVEL DEL CIELO RASO LAS TUBERÍAS BAJARÁN LA MISMA DISTANCIA ESTO PARA EVITAR EL CRUCE CON OTRAS TUBERÍAS.

- CONVENCIONES :**
- TUBERÍA
 - CAMBIO DE NIVEL A ALTURA DE BANDEJA
 - BANDEJA DE CABLES
 - RACK
 - VOZ Y DATOS
 - CANALETA
 - LLAMADO A DETALLE

- NOMENCLATURA :**
- SC: SWITCH PUNTO SCADA
 - S(NUMERO DE SWITCH)-01(NUMERO DE PUNTO)
 - S1: SWITCH 1 DATOS
 - S2: SWITCH 2 DATOS
 - S3: SWITCH 5 VOZ
 - S4: SWITCH 6 VOZ

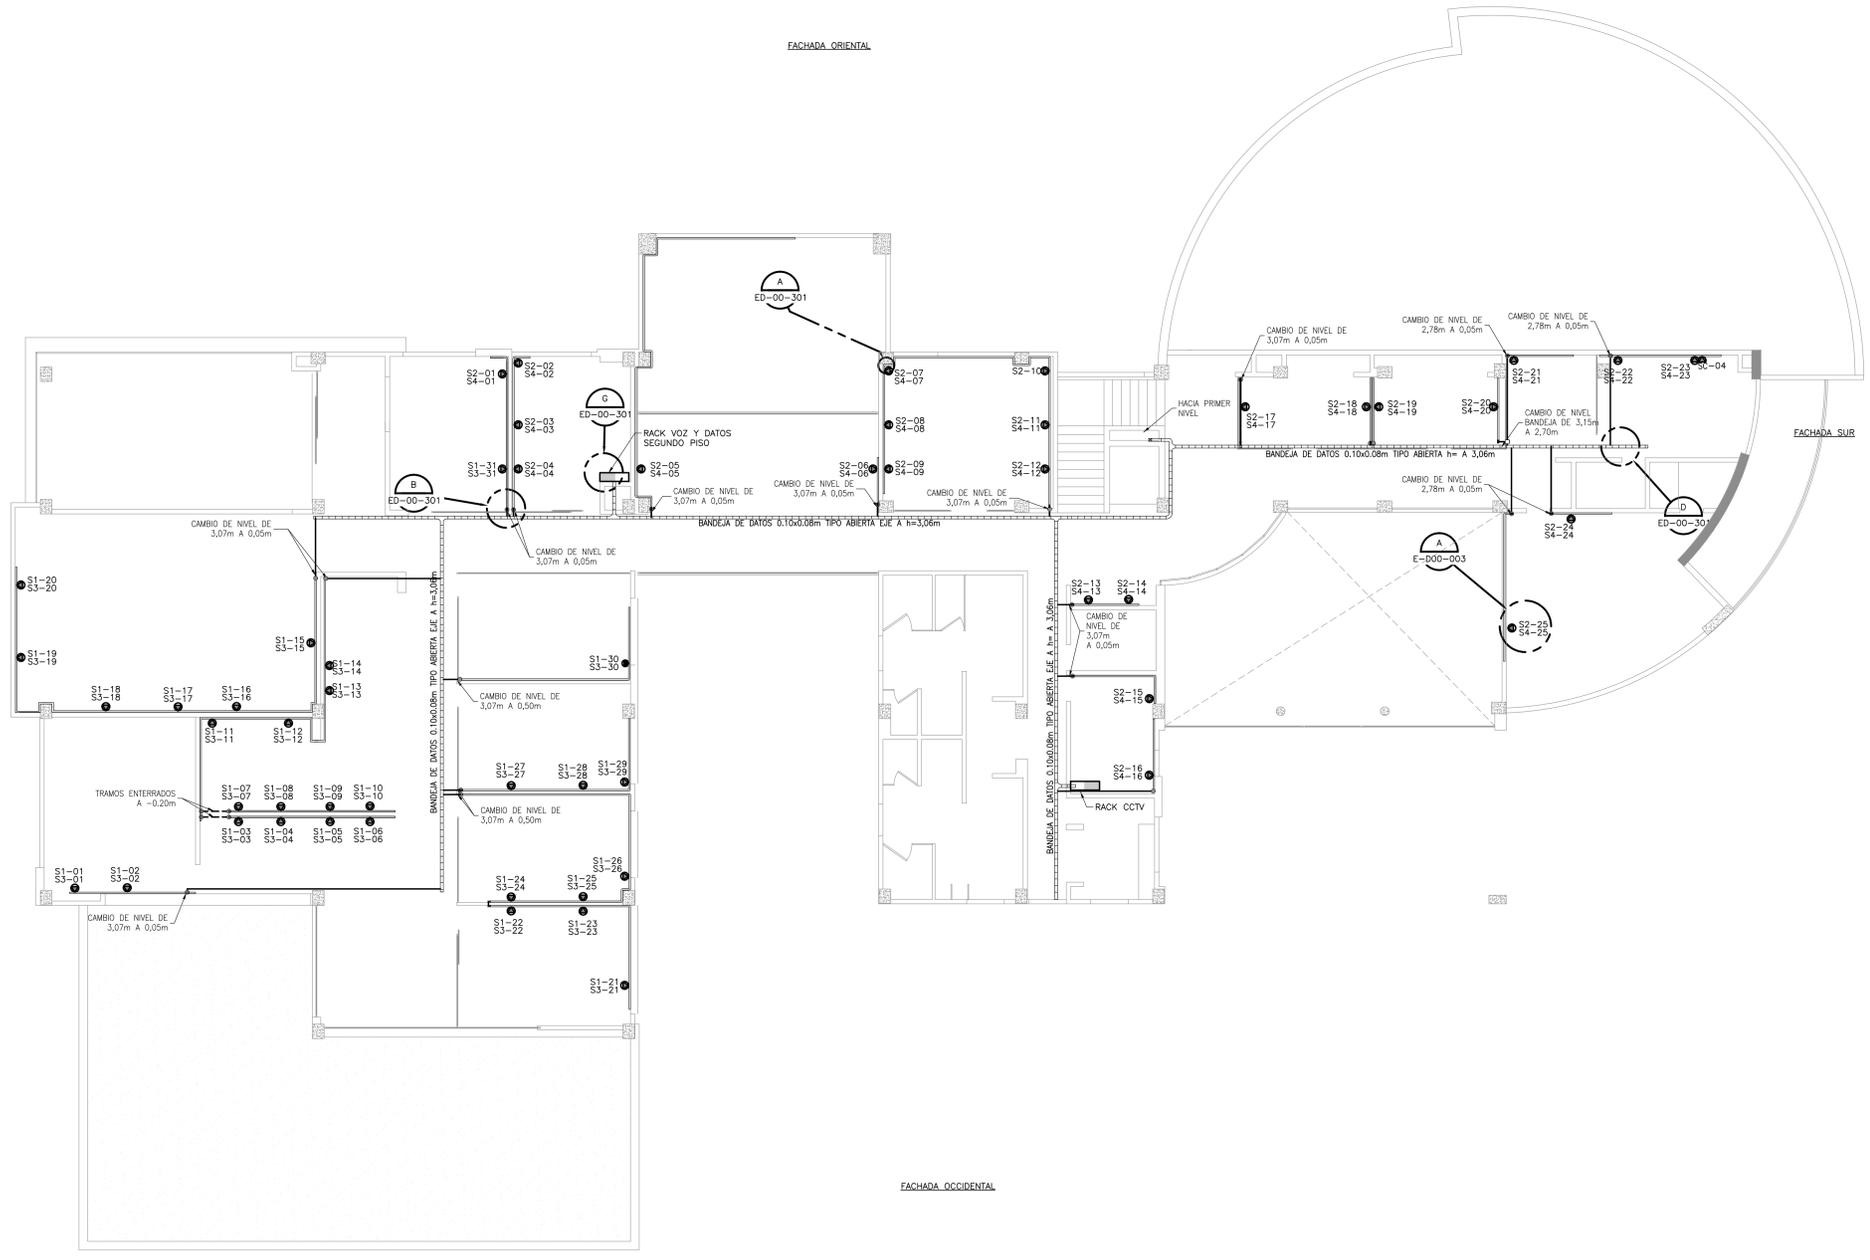

PLANTA
1=100



©2016 CDM Smith-INGESAM. Todos los derechos reservados. Reutilización de documentos: Documentos y diseños suministrados por el servicio profesional, incorporados en este documento, son propiedad de CDM Smith-INGESAM y EAB. No serán utilizados, ni total ni parcialmente, para cualquier otro proyecto sin autorización escrita de CDM Smith-INGESAM y/o EAB.

 CONTRATO DE CONSULTORIA No. 1-02-25500-0690-2011	UNIÓN TEMPORAL CANOAS CONTRATO EAB No. 1-15-25500-0946-2012	 AGUA ALCANTARILLADO Y ASEO DE BOGOTÁ	LOCALIZACIÓN ESCALA 1 : 25.000	SISTEMA DE REFERENCIA MAGNA SIRGAS TIPO DE COORDENADAS PLANAS CARTESIANAS ORIGEN COORDENADAS BOGOTÁ D.C. VERTICE NP-13-B5-1 NORTE: 93744.534 m ESTE: 82666.481 m COTA: 2552.58 msnnm COORDENADAS MEDIAS NORTE: 96250.0 m ESTE: 80500.0 m PLANCHA 1:10.000, 246-18-A-2	MODIFICACIONES		 AGUA ALCANTARILLADO Y ASEO DE BOGOTÁ GERENCIA CORPORATIVA DE SISTEMA MAESTRO DIRECCIÓN RED TRONCAL ALCANTARILLADO	PTAR CANOAS/VEREDA CANOAS/MUNICIPIO DE SOACHA	
					FECHA	MODIFICACION		NOMBRE ING. RESPONSABLE	FIRMA
DISEÑO: _____ REPRESENTANTE LEGAL O PROPIETARIO ROBERT GAUDES U.C. No. 3901 ME, USA	REVISÓ: _____ APROBÓ: _____ FERNANDO SILVA G. MAT. No. 0000001407XL	RECIBIÓ: _____ ING. RENALDO PULIDO REGISTRO No. 3060	RECIBIÓ: _____ ING. HUGO GÓMEZ REGISTRO No. 3429			PLANOS DE DISEÑO TRATAMIENTO DE AGUAS RESIDUALES	ESCALA: INDICADA	NOMBRE DEL ARCHIVO: E50705AMPL.DWG	PROYECTO No. : FECHA: AGOSTO/2016 PLANO No. E-50-705

ENTREGA 100% - VÁLIDO PARA CONSTRUCCIÓN