


**NOTAS GENERALES:**  
 1. VER NOTAS GENERALES, CONVENCIONES Y CUADRO DE POTENCIA DE SUB ESTACIONES EN EL PLANO ED00209LSPT

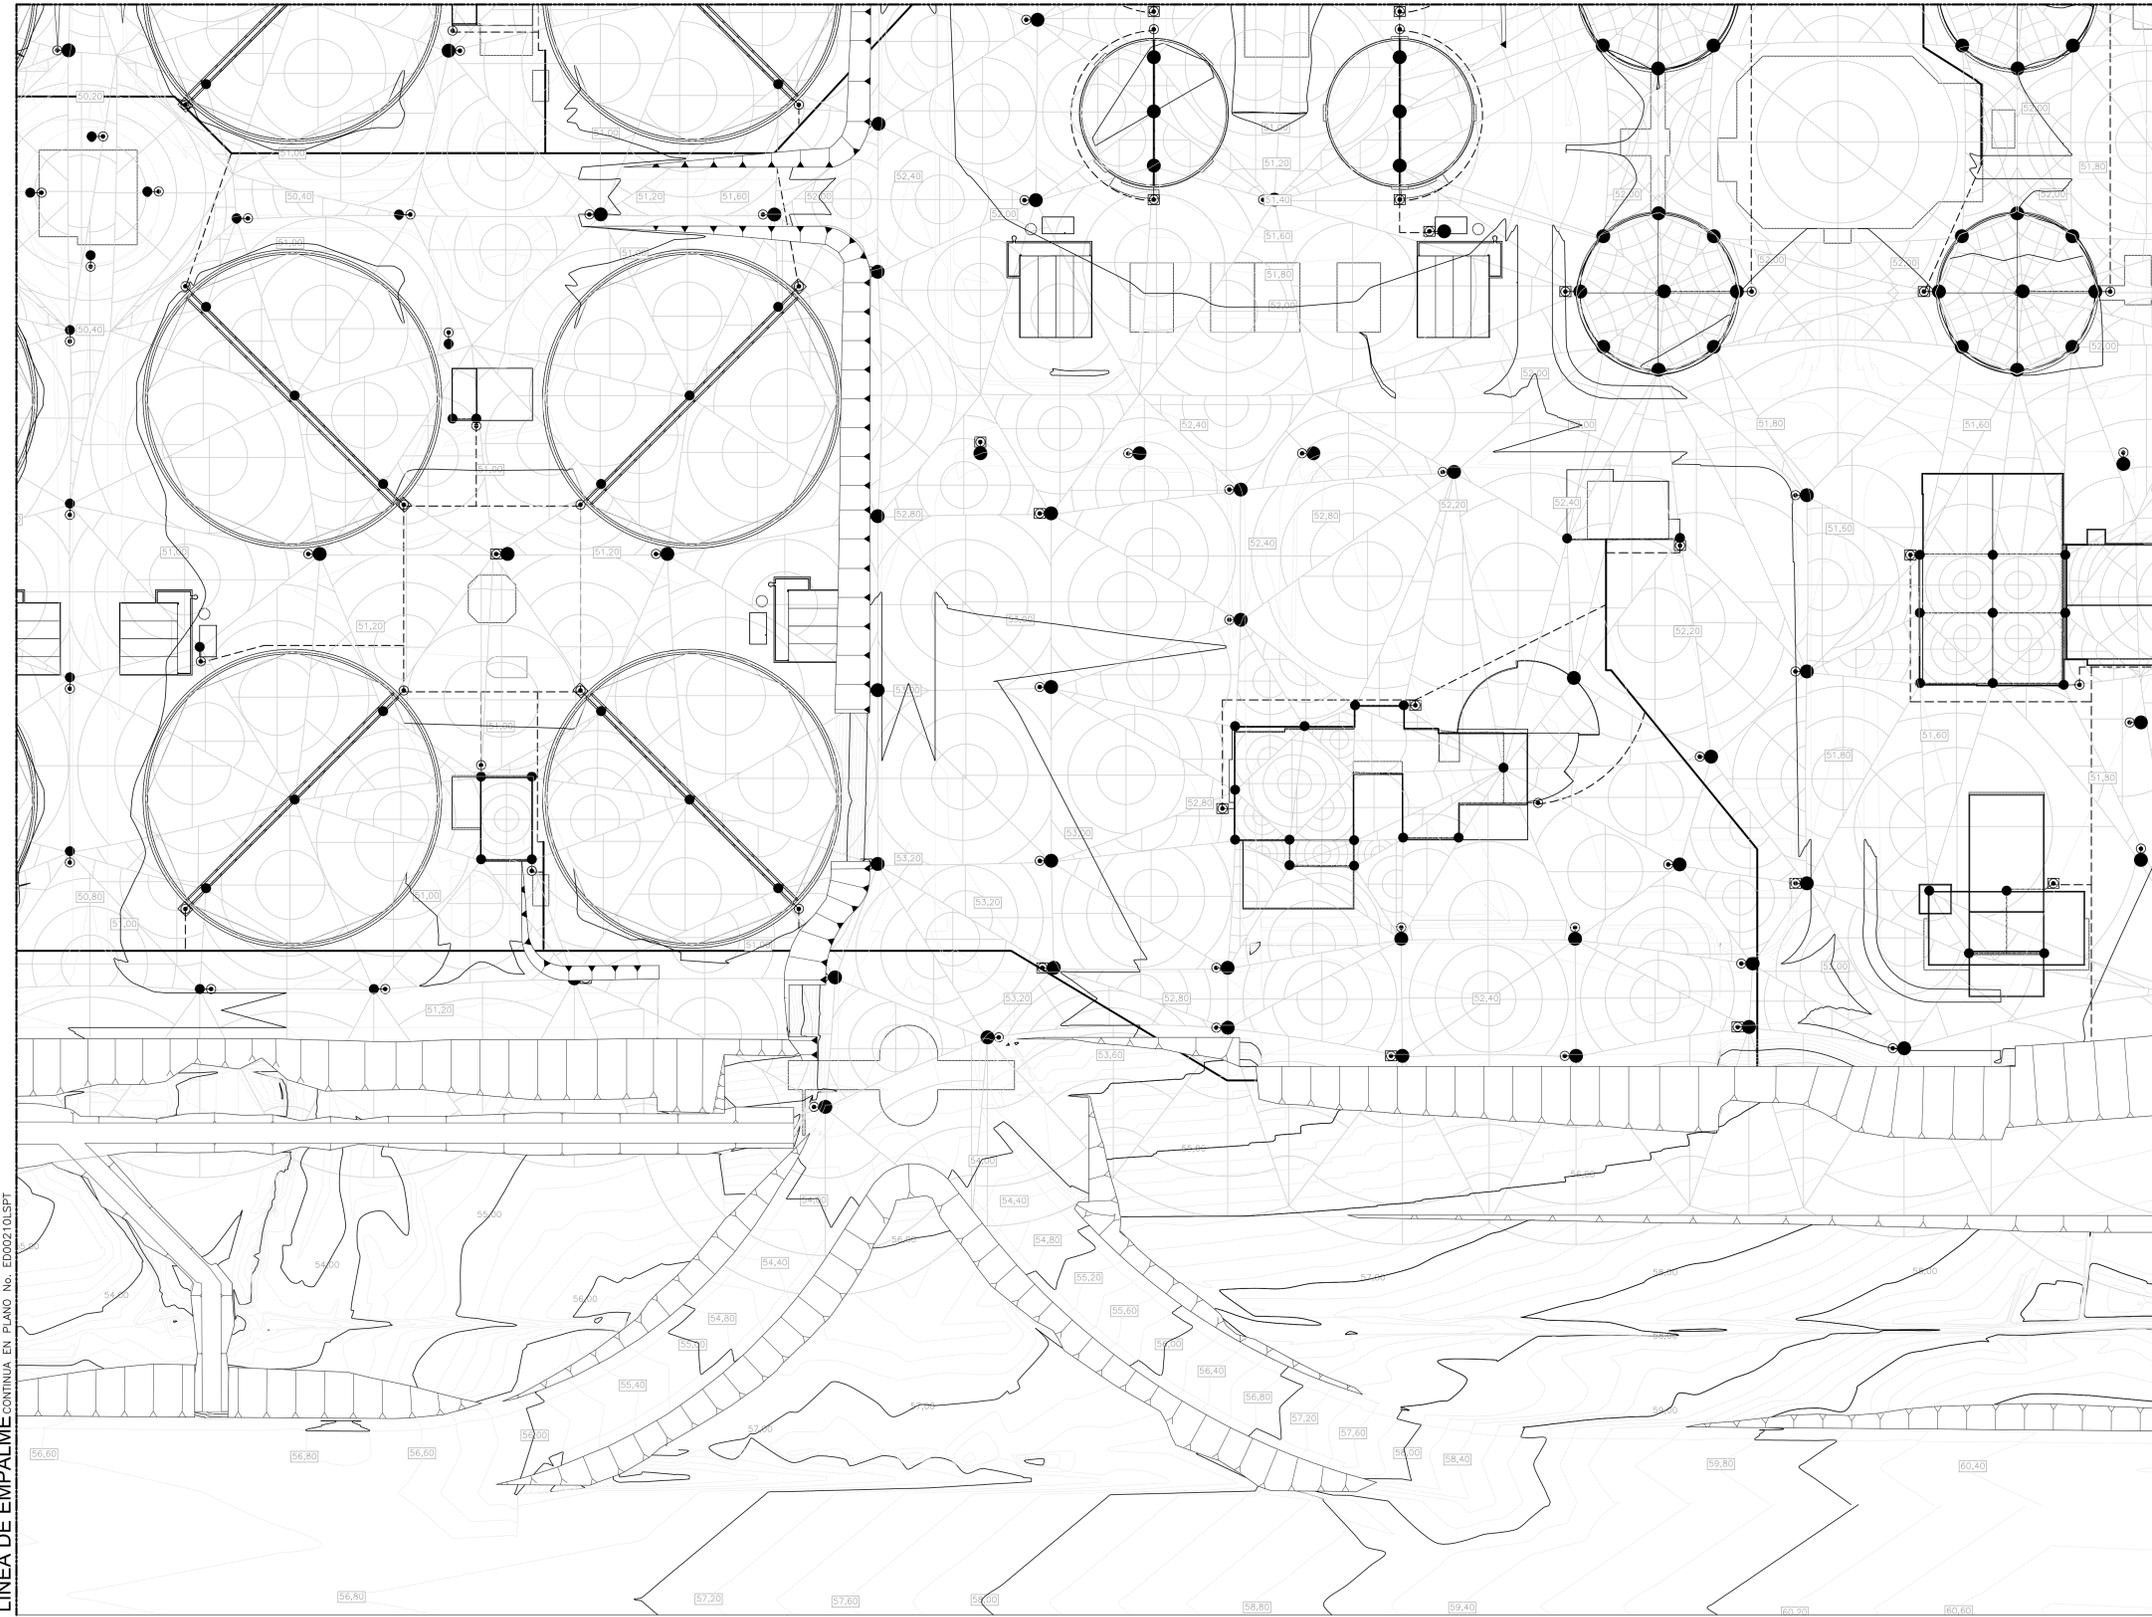

©2016 CDM Smith-INGESAM. Todos los derechos reservados. Reutilización de documentos: Documentos y diseños suministrados por el servicio profesional, incorporados en este documento, son propiedad de CDM Smith-INGESAM y EAB. No serán utilizados, ni total ni parcialmente, para cualquier otro proyecto sin autorización escrita de CDM Smith-INGESAM y/o EAB.

<p><b>CDM Smith</b> <b>INGESAM</b>                  CONTRATO DE CONSULTORIA No. 1-02-25500-0690-2011</p> <p>REPRESENTANTE LEGAL O PROPIETARIO:                  ROBERT GAUDIS                  U.C. No. 3901 ME, USA</p>	<p><b>UNIÓN TEMPORAL CANOAS</b>                  CONTRATO EAB No. 1-15-25500-0946-2012</p> <p>REVISÓ:                  _____</p> <p>APROBÓ:                  FERNANDO SILVA G.                  MAT. No. 0000001407ML</p>	<p><b>acueducto</b>                  AGUA ALCANTARILLADO Y ASEO DE BOGOTÁ</p> <p>RECIBIÓ:                  ING. RENALDO PULIDO                  REGISTRO. No. 3060</p> <p>RECIBIÓ:                  ING. HUGO GÓMEZ                  REGISTRO. No. 3429</p>	<p>LOCALIZACIÓN</p> <p>ESCALA 1 : 25.000</p>	<p>SISTEMA DE REFERENCIA                  MADRID - SIRGAS                  TIPO DE COORDENADAS                  PLANAS CARTESIANAS                  ORIGEN COORDENADAS                  BOGOTÁ D.C.</p> <p>VERTICE NP-13-B5-1                  NORTE: 93744.534 m                  ESTE: 82666.481 m                  COTA: 2652.98 metros                  COORDENADAS MEDIAS                  NORTE: 96250.0 m                  ESTE: 80500.0 m                  PLANCHA                  1:10.000, 246-A-2</p>	<p>MODIFICACIONES</p> <table border="1" style="width: 100%; border-collapse: collapse;"> <thead> <tr> <th>FECHA</th> <th>MODIFICACION</th> <th>NOMBRE ING. RESPONSABLE</th> <th>FIRMA</th> </tr> </thead> <tbody> <tr> <td> </td> <td> </td> <td> </td> <td> </td> </tr> </tbody> </table>	FECHA	MODIFICACION	NOMBRE ING. RESPONSABLE	FIRMA					<p><b>acueducto</b>                  AGUA ALCANTARILLADO Y ASEO DE BOGOTÁ</p> <p>GERENCIA CORPORATIVA DE SISTEMA MAESTRO                  DIRECCIÓN RED TRONCAL ALCANTARILLADO</p> <p>PLANO DE DISEÑO TRATAMIENTO DE AGUAS RESIDUALES</p>	<p>PTAR CANOAS/VEREDA CANOAS/MUNICIPIO DE SOACHA</p> <p>CONTIENE : P.11                  SEDIMENTADORES, ADMINISTRACIÓN                  SISTEMA DE APANTALLAMIENTO</p> <p>ESCALA: INDICADA</p> <p>NOMBRE DEL ARCHIVO:                  ED00209LSPT.DWG</p>	<p>PROYECTO No. :                  _____</p> <p>FECHA: AGOSTO/2016</p> <p>PLANO No.                  ED-00-212</p>
						FECHA	MODIFICACION	NOMBRE ING. RESPONSABLE	FIRMA							
ENTREGA 100% - VÁLIDO PARA CONSTRUCCIÓN																

LA ESCALA DE IMPRESIÓN PARA ESTE PLANO ES DE TAMAÑO PLEGO (700mmx1000mm)