
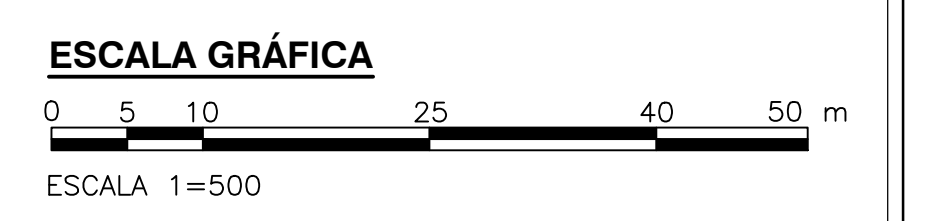


NOTAS:
 1. VER NOTAS GENERALES Y CONVENCIONES EN EL PLANO L-00-010.

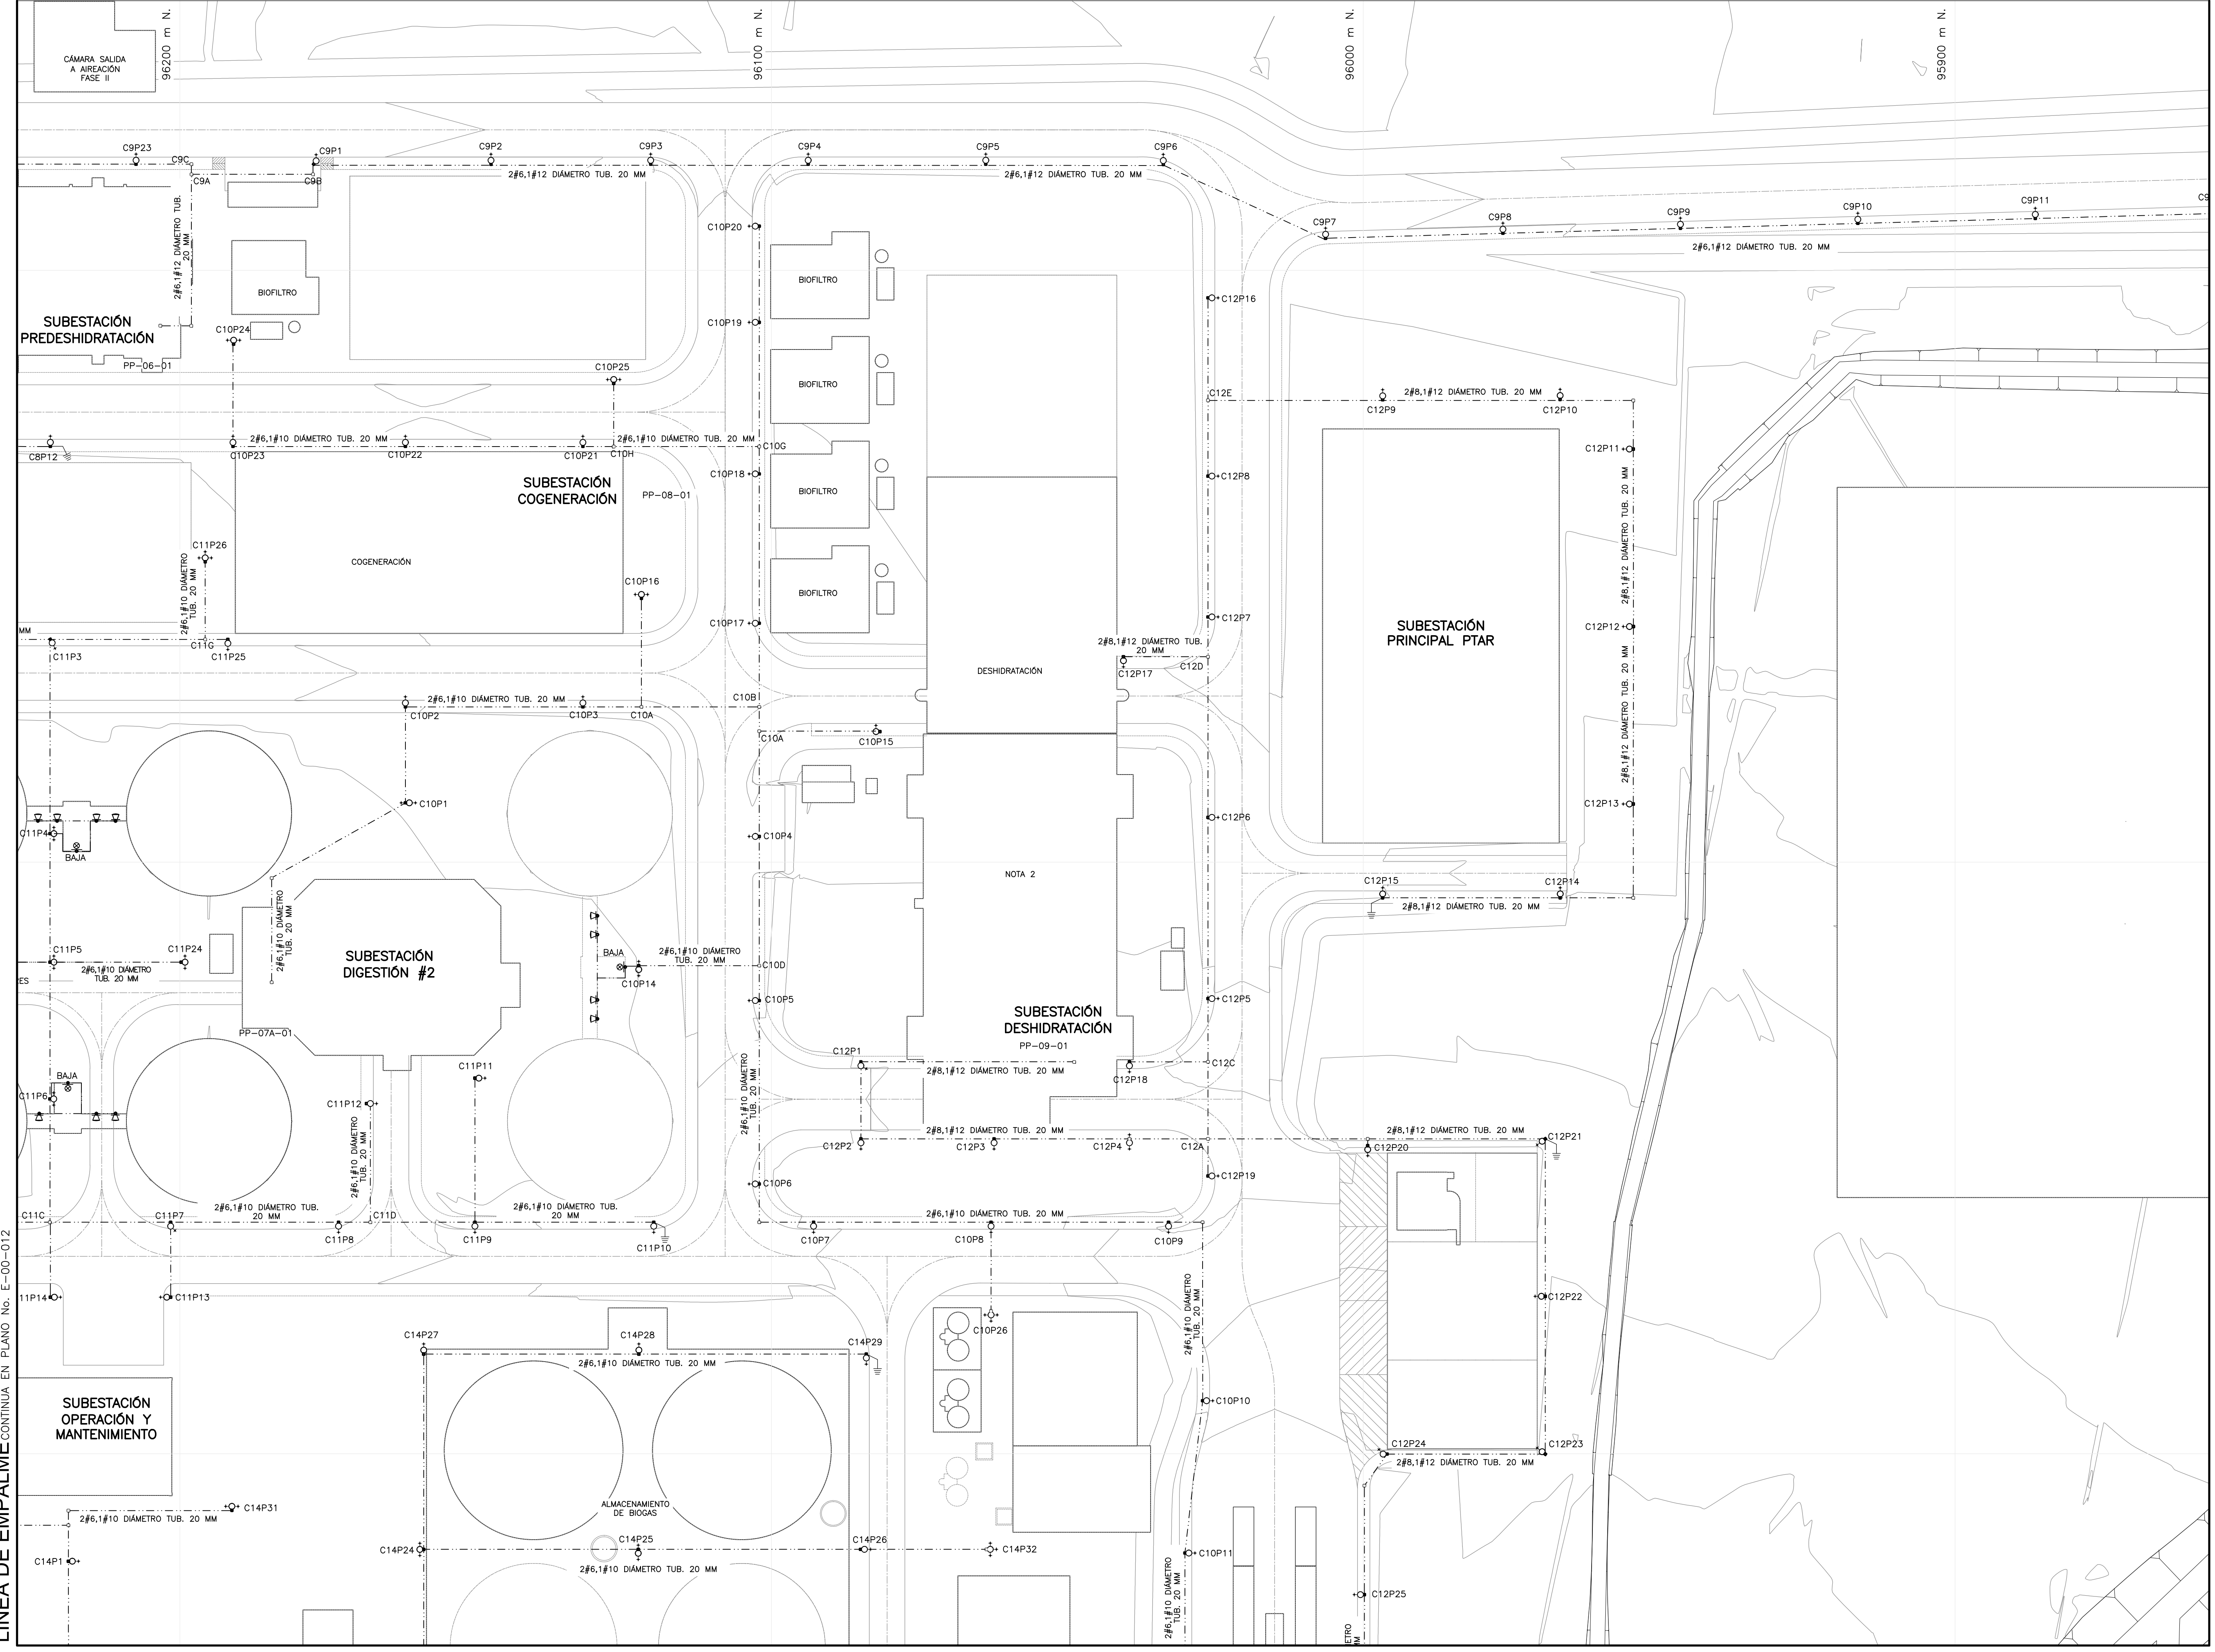

©2016 CDM Smith-INGESAM. Todos los derechos reservados. Incorporados en este documento, son propiedad de CDM Smith-INGESAM y EAB. No serán utilizados, ni total ni parcialmente, para cualquier otro proyecto sin autorización escrita de CDM Smith-INGESAM y/o EAB.

LÍNEA DE EMPALME CONTINUA EN PLANO No. E-00-012

LÍNEA DE EMPALME CONTINUA EN PLANO No. E-00-016

CDM Smith **INGESAM**
 CONTRATO DE CONSULTORIA No. 1-02-25500-0600-2011

UNIÓN TEMPORAL PTAR CANOAS
 CONTRATO EAB No. 1-15-25500-0646-2012

REPRESENTANTE LEGAL O PROPIETARIO: ROBERT GAUBES U.C. No. 3901 M.E. USA


REVISÓ: FERNANDO SILVA G. MAT. No. 000001407XLL

APROBÓ: FERNANDO SILVA G. MAT. No. 000001407XLL

acueducto
 AGUA ALCANTARILLADO Y ASEO DE BOGOTÁ

RECIPIO: ING. RENALDO PULIDO REGISTRO No. 3360

RECIPIO: ING. HAZO COMEZ REGISTRO No. 3429

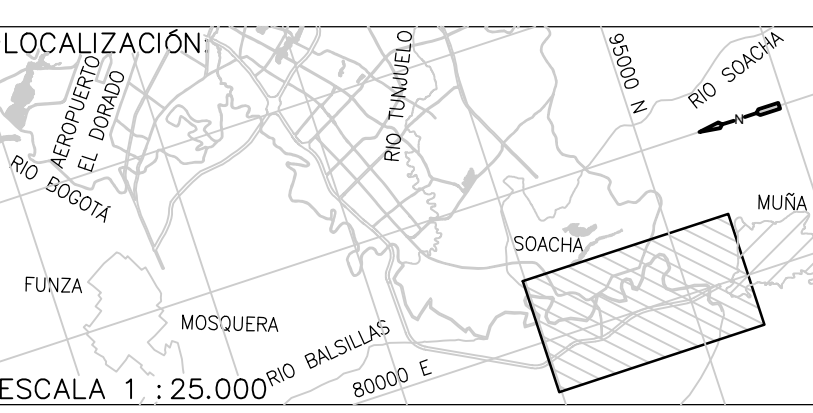

FECHA	MODIFICACION	NOMBRE ING. RESPONSABLE	FIRMA

acueducto
 AGUA ALCANTARILLADO Y ASEO DE BOGOTÁ

GERENCIA CORPORATIVA DE SISTEMA MAESTRO
 DIRECCIÓN RED TRONCAL ALCANTARILLADO

PLANO DE DISEÑO TRATAMIENTO DE AGUAS RESIDUALES

PTAR CANOAS/VEREDA CANOAS/MUNICIPIO DE SOACHA

CONTIENE: P.11
 DISEÑO DE ILUMINACIÓN EXTERNA
 VÍAS Y ZONAS VERDES - BASE 5

ESCALA: INDICADA

NOMBRE DEL ARCHIVO: L0010NFP.LDWG

PROYECTO No. :
 FECHA: AGOSTO/2016
 PLANO No. :
 L-00-014

ENTREGA 100% - VÁLIDO PARA CONSTRUCCIÓN