

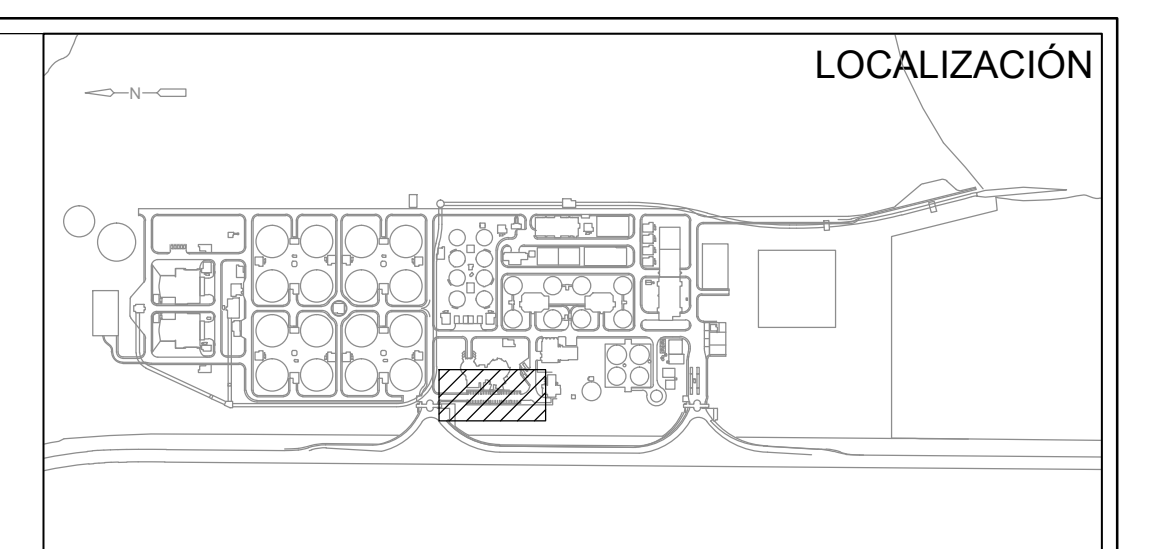
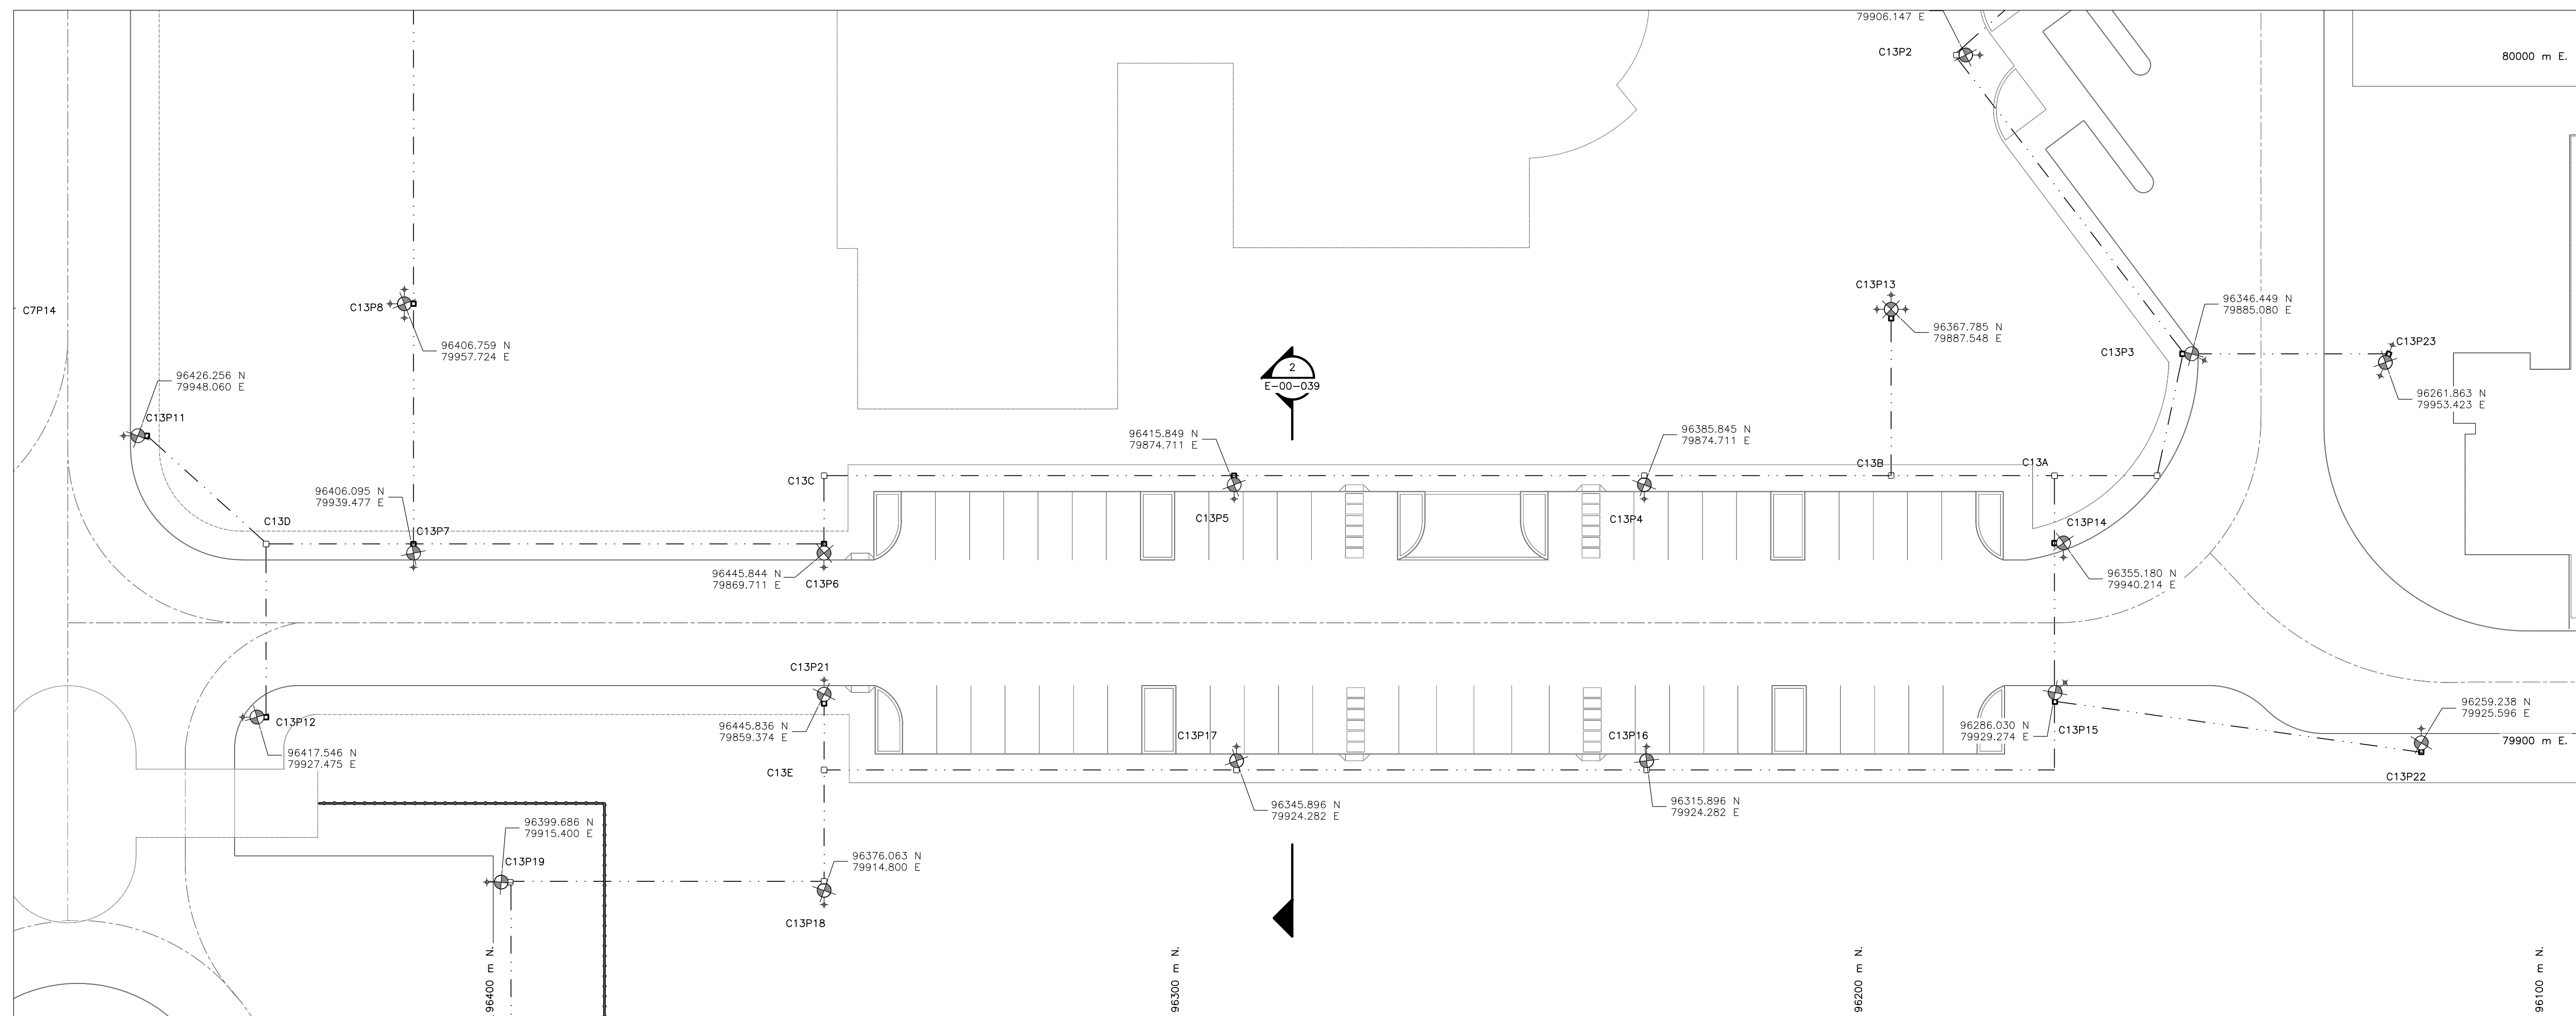


A B C D E F G H I J


1
2
3
4
5
6
7

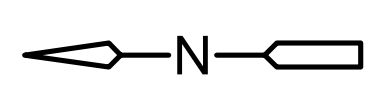

NOTAS:
1. VER NOTAS GENERALES Y CONVENCIONES EN EL PLANO L-00-030

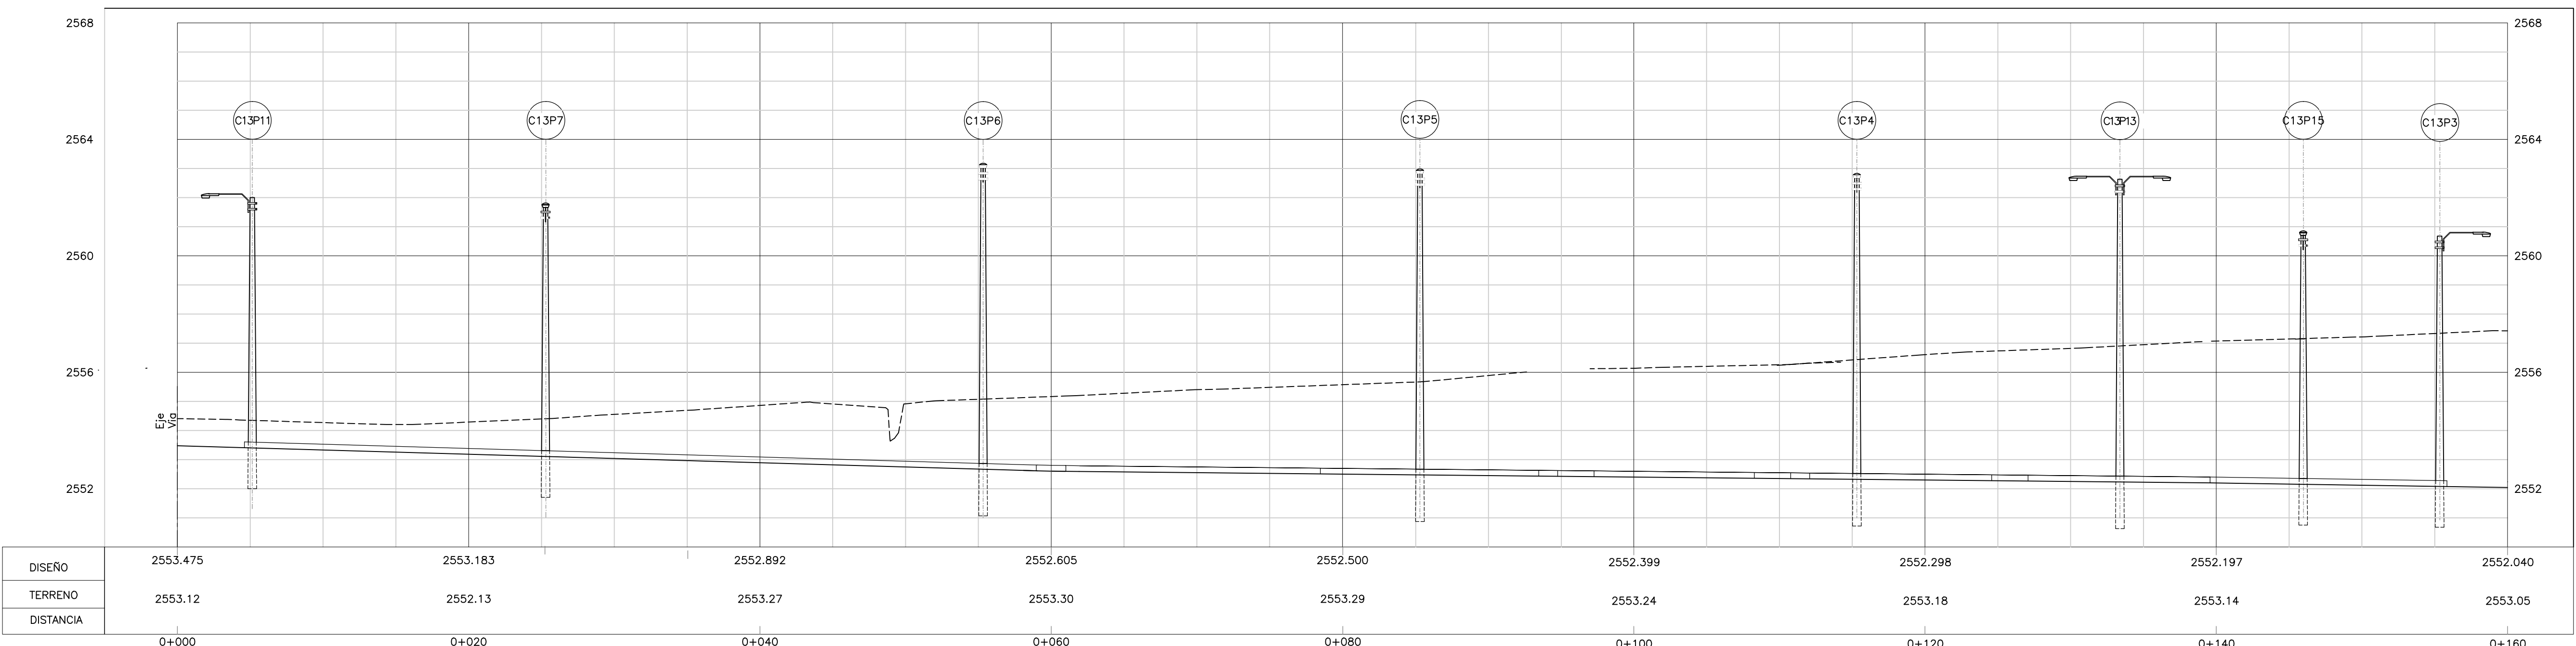

PERFIL 2
H:1:250 V:1:125 E-00-031

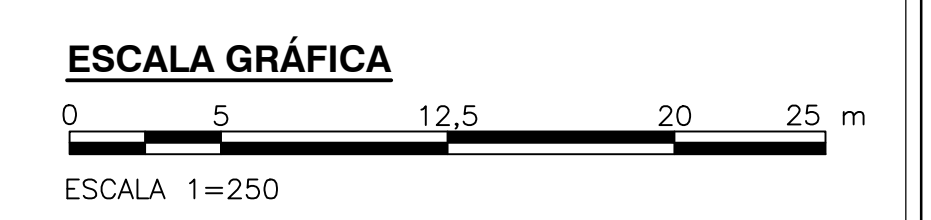

©2016 CDM Smith-INGESAM. Todos los derechos reservados. No serán utilizados, ni total ni parcialmente, para cualquier otro proyecto sin autorización escrita de CDM Smith-INGESAM y/o EAB.

CDM Smith **INGESAM**
CONTRATO DE CONSULTORIA No. 1-02-25500-0690-2011

UNIÓN TEMPORAL PTAR CANOAS
CONTRATO EAB No. 1-15-25500-0846-2012

DISEÑO: _____
REVISÓ: _____
REPRESENTANTE LEGAL O PROPIETARIO: _____
ROBERT GAUDES
LIC. No. 3901-ME, USA

RECIBÍ: _____
RECIBÍ: _____
ING. REINALDO PUJDDO
REGISTRO: No. 3080
ING. HUGO GÓMEZ
REGISTRO: No. 3429

APROBÓ: _____
FERNANDO SILVA C.
MAT. No. 000001407MLL

acueducto
AGUA ALCANTARILLADO Y ASEO DE BOGOTÁ

LOCALIZACIÓN

ESCALA 1:25,000

SISTEMA DE REFERENCIA MAGNA SIRGAS
TIPO DE COORDENADAS PLANAS CARTESIANAS
ORIGEN COORDENADAS BOGOTÁ D.C.
VERTICE NP-13-BS-1
NORTE: 95764.534 m
ESTE: 82665.481 m
COTA: 2552.98 msnm
COORDENADAS MEDIAS
NORTE: 96250.0 m
ESTE: 80550.0 m
PLANCHA 1:10.000 246-II-A-2

MODIFICACIONES			
FECHA	MODIFICACION	NOMBRE ING. RESPONSABLE	FIRMA

acueducto
AGUA ALCANTARILLADO Y ASEO DE BOGOTÁ

GERENCIA CORPORATIVA DE SISTEMA MAESTRO
DIRECCIÓN RED TRONCAL ALCANTARILLADO

PLANO DE DISEÑO TRATAMIENTO DE AGUAS RESIDUALES

PTAR CANOAS/VEREDA CANOAS/MUNICIPIO DE SOACHA

CONTIENE: **P.11 PLANTA - PERFIL ILUMINACIÓN EXTERIOR BASE 2**

ESCALA: INDICADA

NOMBRE DEL ARCHIVO: L00030LPPP.DWG

PROYECTO No.:	
FECHA:	AGOSTO/2016
PLANO No.:	L-00-031

ENTREGA 100% - VÁLIDO PARA CONSTRUCCIÓN

LA ESCALA DE IMPRESIÓN PARA ESTE PLANO ES DE TAMAÑO PLECO (700mmx1000mm)

A B C D E F G H I J