

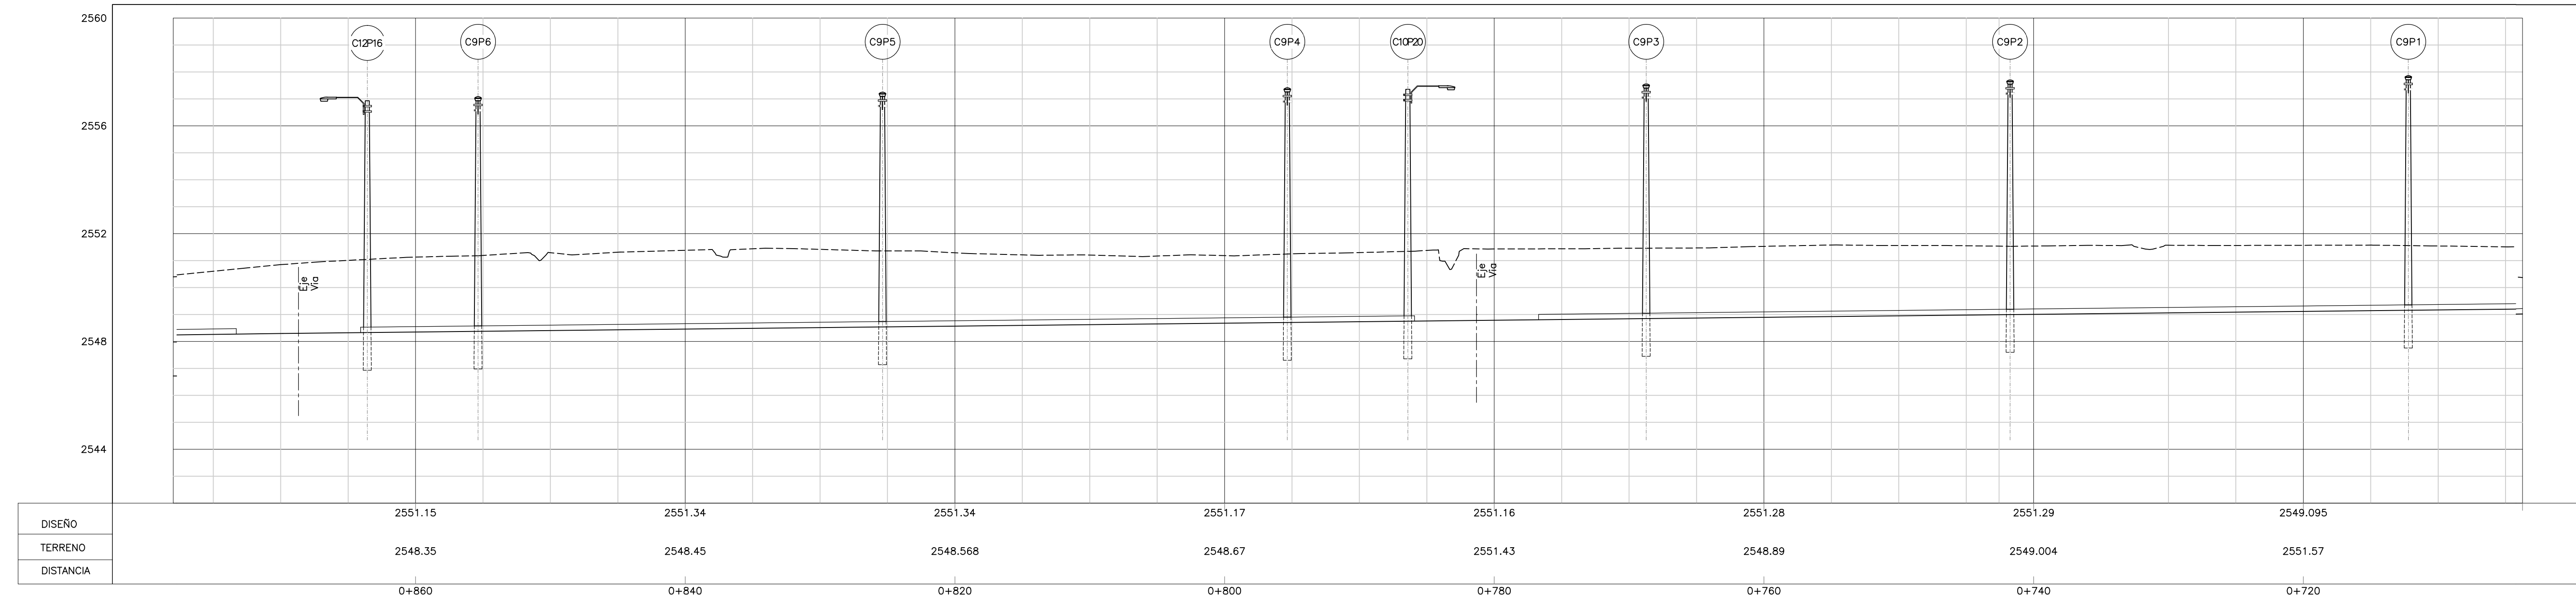


**NOTAS:**

1. VER NOTAS GENERALES Y CONVENCIONES EN EL PLANO L-00-030

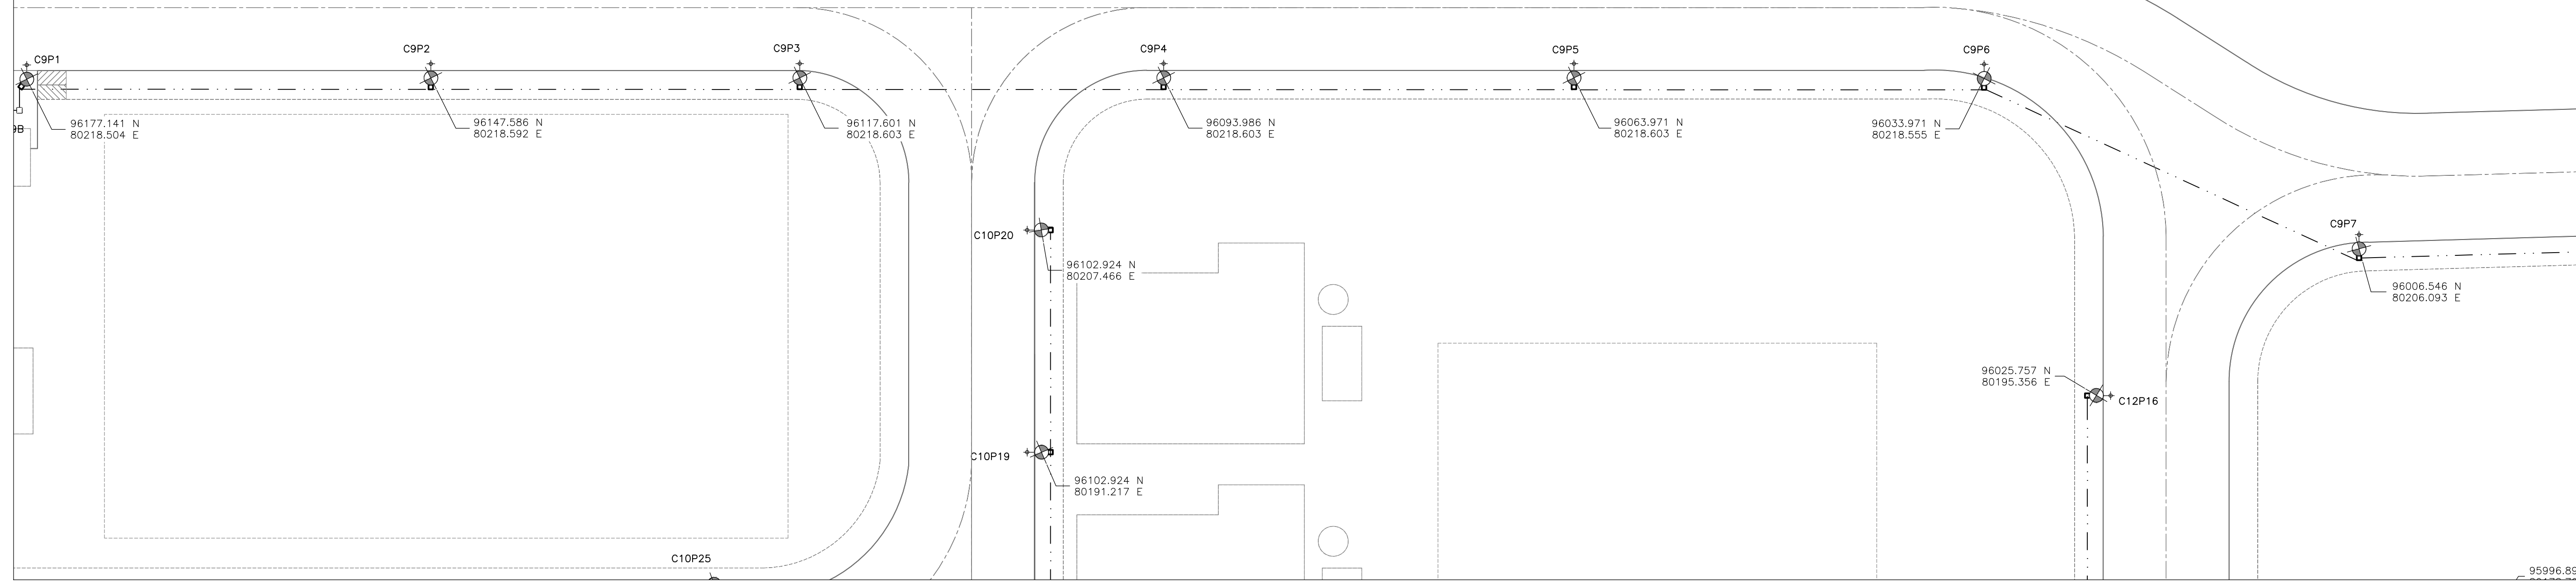

**PERFIL 5**  
H:1:250 V:1:125 E-00-035

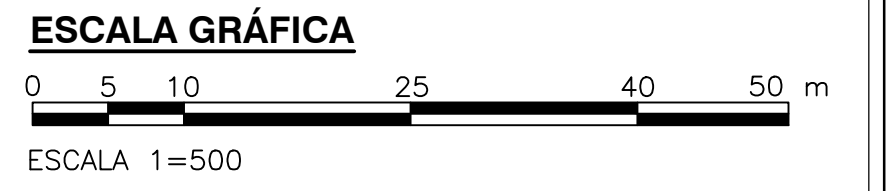

©2016 CDM Smith-INGESAM. Todos los derechos reservados. Repetición de documentos. Documentos y diseños suministrados para cualquier otro proyecto sin autorización escrita de CDM Smith-INGESAM y/o EAB.

**CDM Smith** **INGESAM**  
CONTRATO DE CONSULTORÍA No. 1-02-25500-0690-2011

**UNIÓN TEMPORAL PTAR CANOAS**  
CONTRATO EAB No. 1-15-25500-0846-2012

DISEÑO: \_\_\_\_\_  
REVISÓ: \_\_\_\_\_  
REPRESENTANTE LEGAL: \_\_\_\_\_  
O PROPIETARIO: ROBERT GAUDES  
LIC. No. 3901-ME, USA

RECIBÍO: \_\_\_\_\_  
RECIBÍO: \_\_\_\_\_  
RECIBÍO: \_\_\_\_\_  
ING. REINALDO PULIDO  
REGISTRO: No. 3080  
ING. HUGO GÓMEZ  
REGISTRO: No. 3429

APROBÓ: \_\_\_\_\_  
APROBÓ: \_\_\_\_\_  
FERNANDO SILVA G.  
MAT. No. 000001407MLL

**acueducto**  
AGUA, ALCANTARILLADO Y ASEO DE BOGOTÁ

LOCALIZACIÓN:

ESCALA 1:25,000

SISTEMA DE REFERENCIA: MAGNA SIRGAS  
TIPO DE COORDENADAS: PLANAS, CARTESIANAS  
ORIGEN COORDENADAS: BOGOTÁ D.C.  
VERTICE NP-13-B5-1  
NORTE: 95764.534 m  
ESTE: 82665.481 m  
COTA: 2552.98 msnm  
COORDENADAS MEDIAS:  
NORTE: 86250.0 m  
ESTE: 80590.0 m  
FLANCHA: 1:10.000 246-II-A-2

MODIFICACIONES			
FECHA	MODIFICACION	NOMBRE ING. RESPONSABLE	FIRMA

**acueducto**  
AGUA, ALCANTARILLADO Y ASEO DE BOGOTÁ

GERENCIA CORPORATIVA DE SISTEMA MAESTRO  
DIRECCIÓN RED TRONCAL ALCANTARILLADO  
PLANO DE DISEÑO TRATAMIENTO DE AGUAS RESIDUALES

PTAR CANOAS/VEREDA CANOAS/MUNICIPIO DE SOACHA

CONTIENE: **P.11**  
**PLANTA - PERFIL ILUMINACIÓN EXTERIOR BASE 6**

ESCALA: INDICADA

NOMBRE DEL ARCHIVO: L00030LPPP.DWG

PROYECTO No. : \_\_\_\_\_

FECHA: AGOSTO/2016

PLANO No. : **L-00-035**

ENTREGA 100% - VÁLIDO PARA CONSTRUCCIÓN

LA ESCALA DE IMPRESIÓN PARA ESTE PLANO ES DE TAMAÑO PLECO (700mmx1000mm)