
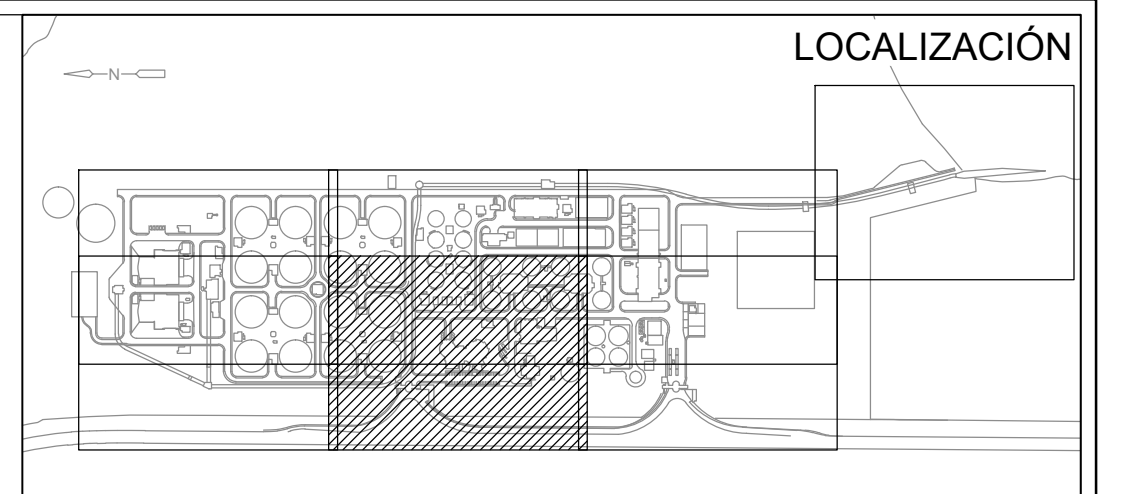



LÍNEA DE EMPALME CONTINUA EN PLANO No. S-00-006

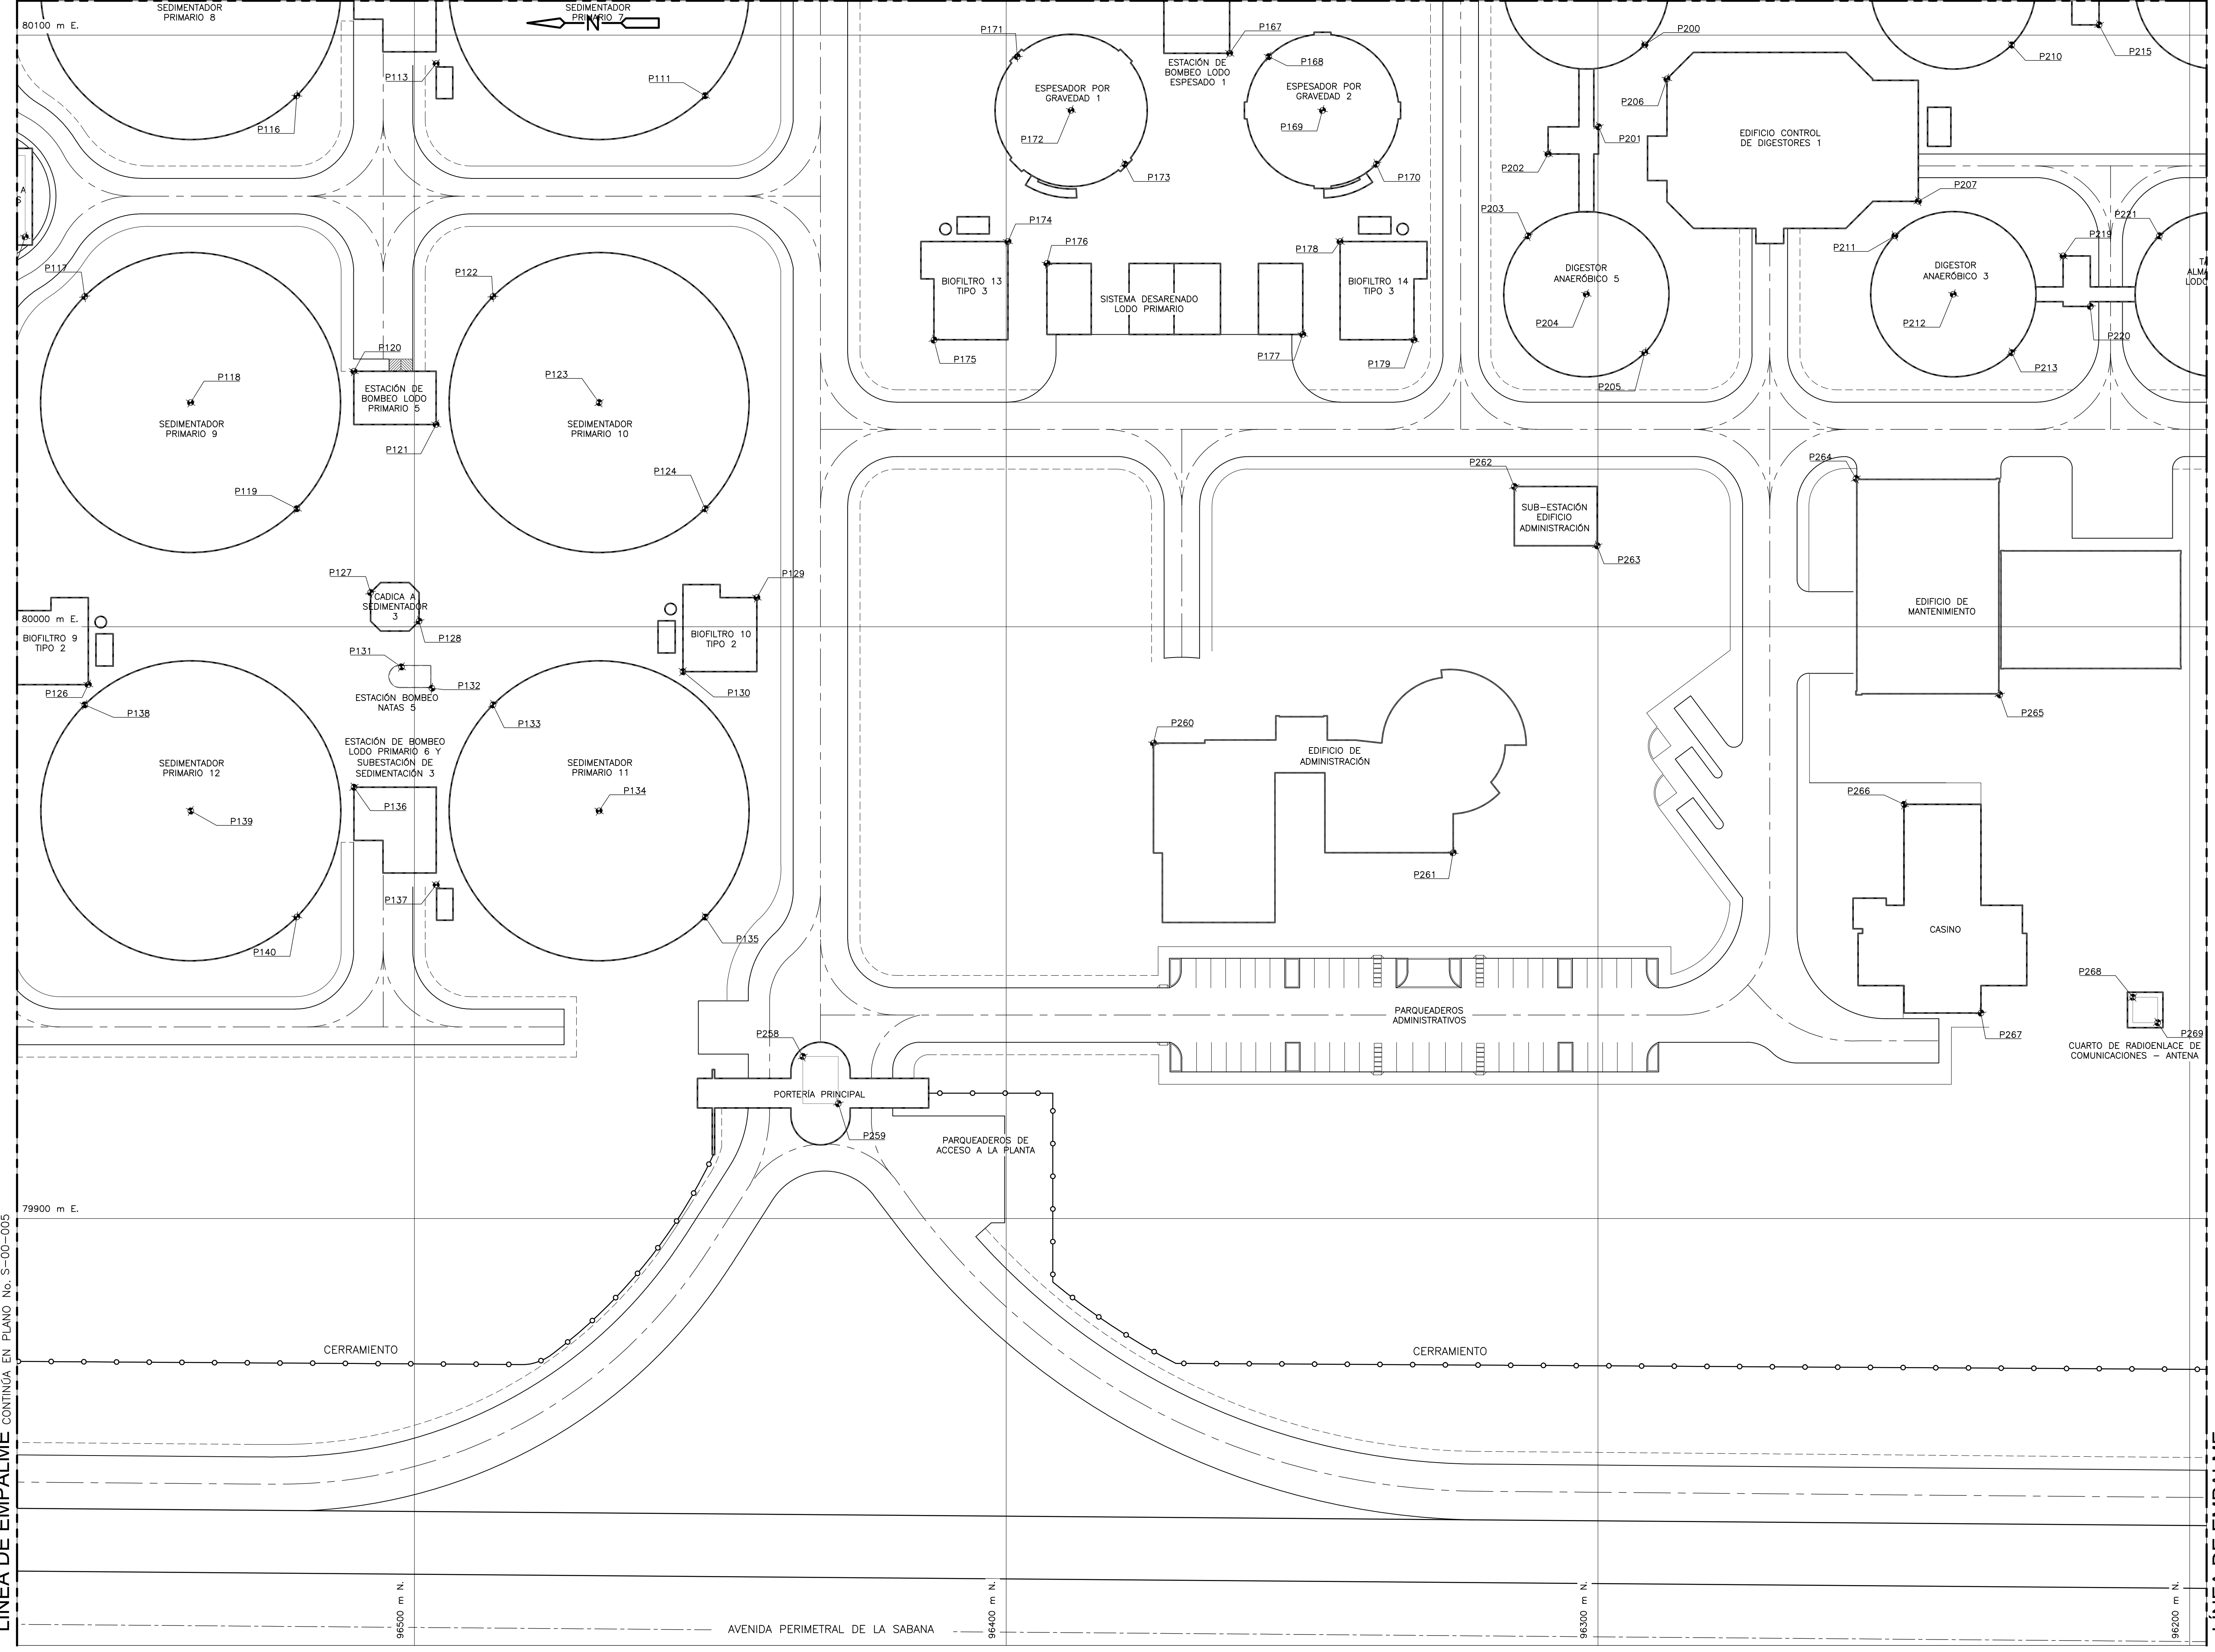

**NOTAS:**  
1. LAS COTAS REPRESENTADAS EN ESTE PLANO DEBEN INCREMENTARSE EN 2500m PARA TENER EL VALOR REAL.

**CONVENCIONES:**

- CERRAMIENTO MURO Y MALLA - LIMITE DEL CONTRATO
- CERRAMIENTO FASE II Y III
- CERRAMIENTO POSTE Y ALAMBRE

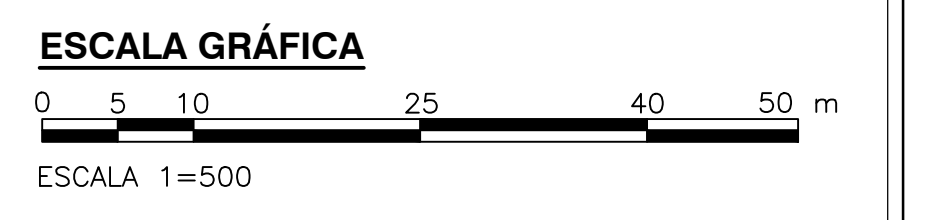


©2016 CDM Smith-INGESAM. Todos los derechos reservados. Reutilización de documentos: Documentos y diseños suministrados por el servicio profesional, incorporados en este documento, son propiedad de CDM Smith-INGESAM y EAB. No serán utilizados, ni total ni parcialmente, para cualquier otro proyecto sin autorización escrita de CDM Smith-INGESAM y/o EAB.

**CDM Smith** **INGESAM**  
CONTRATO DE CONSULTORIA No. 1-02-25500-0690-2011

**UNIÓN TEMPORAL CANOAS**  
CONTRATO EAB No. 1-15-25500-0346-2012

**acueducto**  
AGUA ALCANTARILLADO Y ASEO DE BOGOTÁ

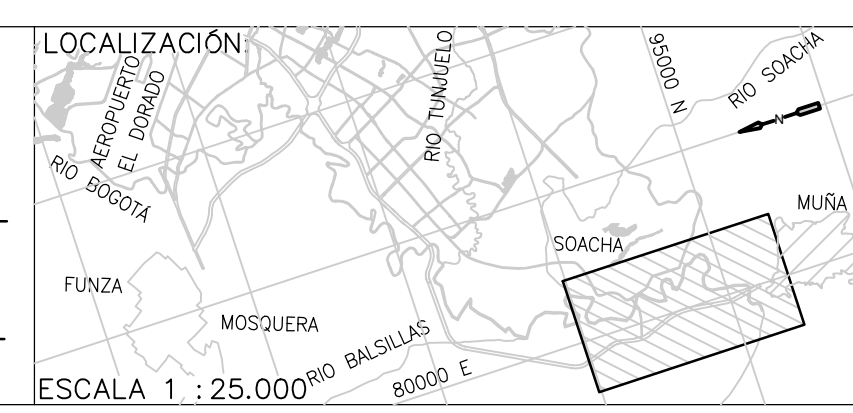

SISTEMA DE REFERENCIA		MODIFICACIONES		
FECHA	MODIFICACION	NOMBRE ING. RESPONSABLE	FIRMA	

**acueducto**  
AGUA ALCANTARILLADO Y ASEO DE BOGOTÁ  
GERENCIA CORPORATIVA DE SISTEMA MAESTRO  
DIRECCIÓN RED TRONCAL ALCANTARILLADO

**PTAR CANOAS/VEREDA CANOAS/MUNICIPIO DE SOACHA**  
CONTIENE : **P.11**  
**COORDENADAS DE LOCALIZACIÓN DE LAS ESTRUCTURAS - BASE 4**

PROYECTO No. :  
FECHA: AGOSTO/2016  
PLANO No. :  
S-00-007

ENTREGA 100% - VÁLIDO PARA CONSTRUCCIÓN