
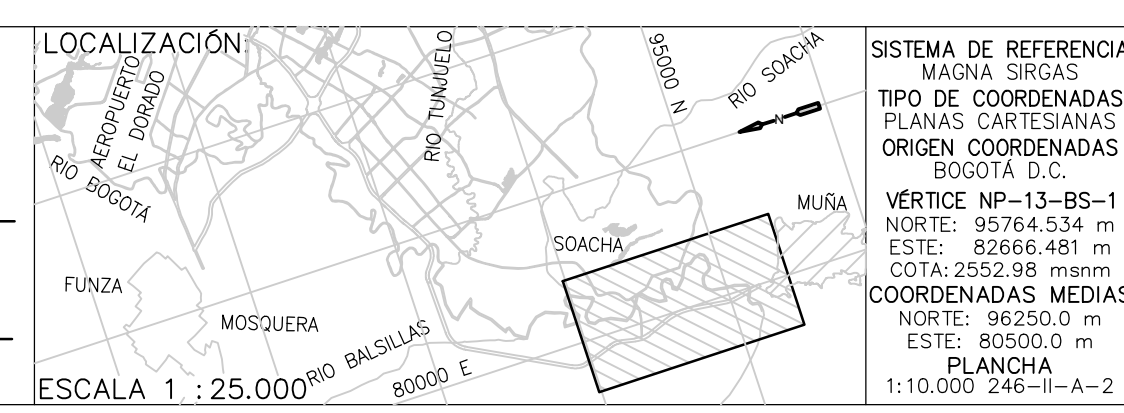
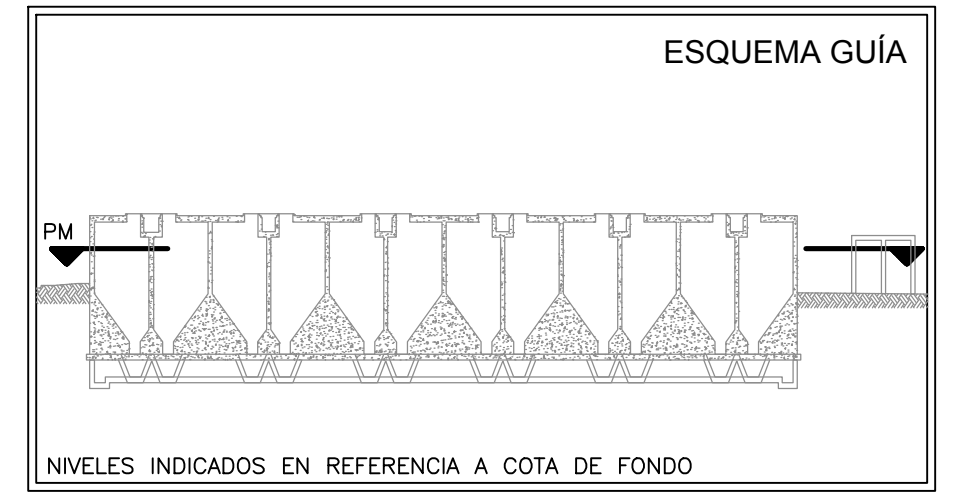
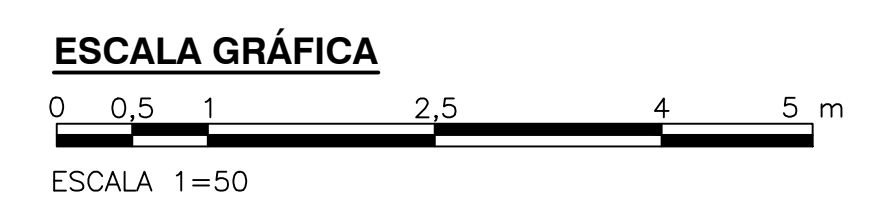
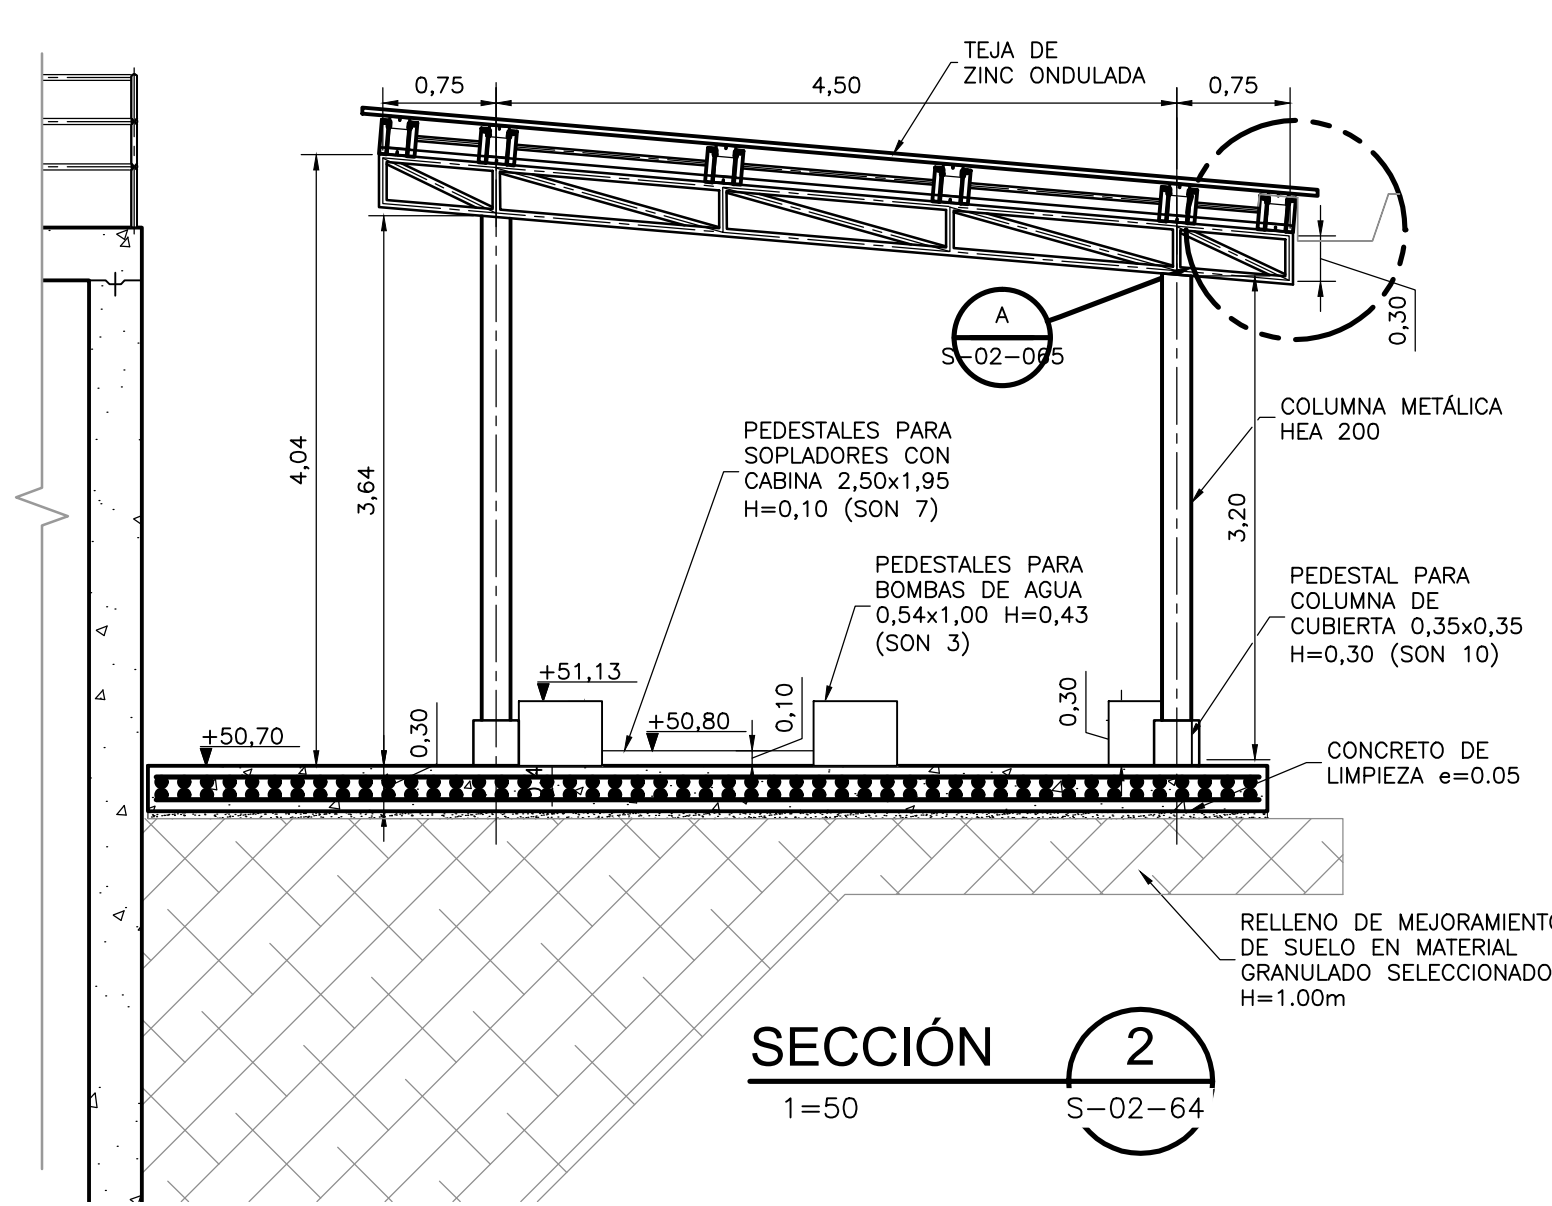
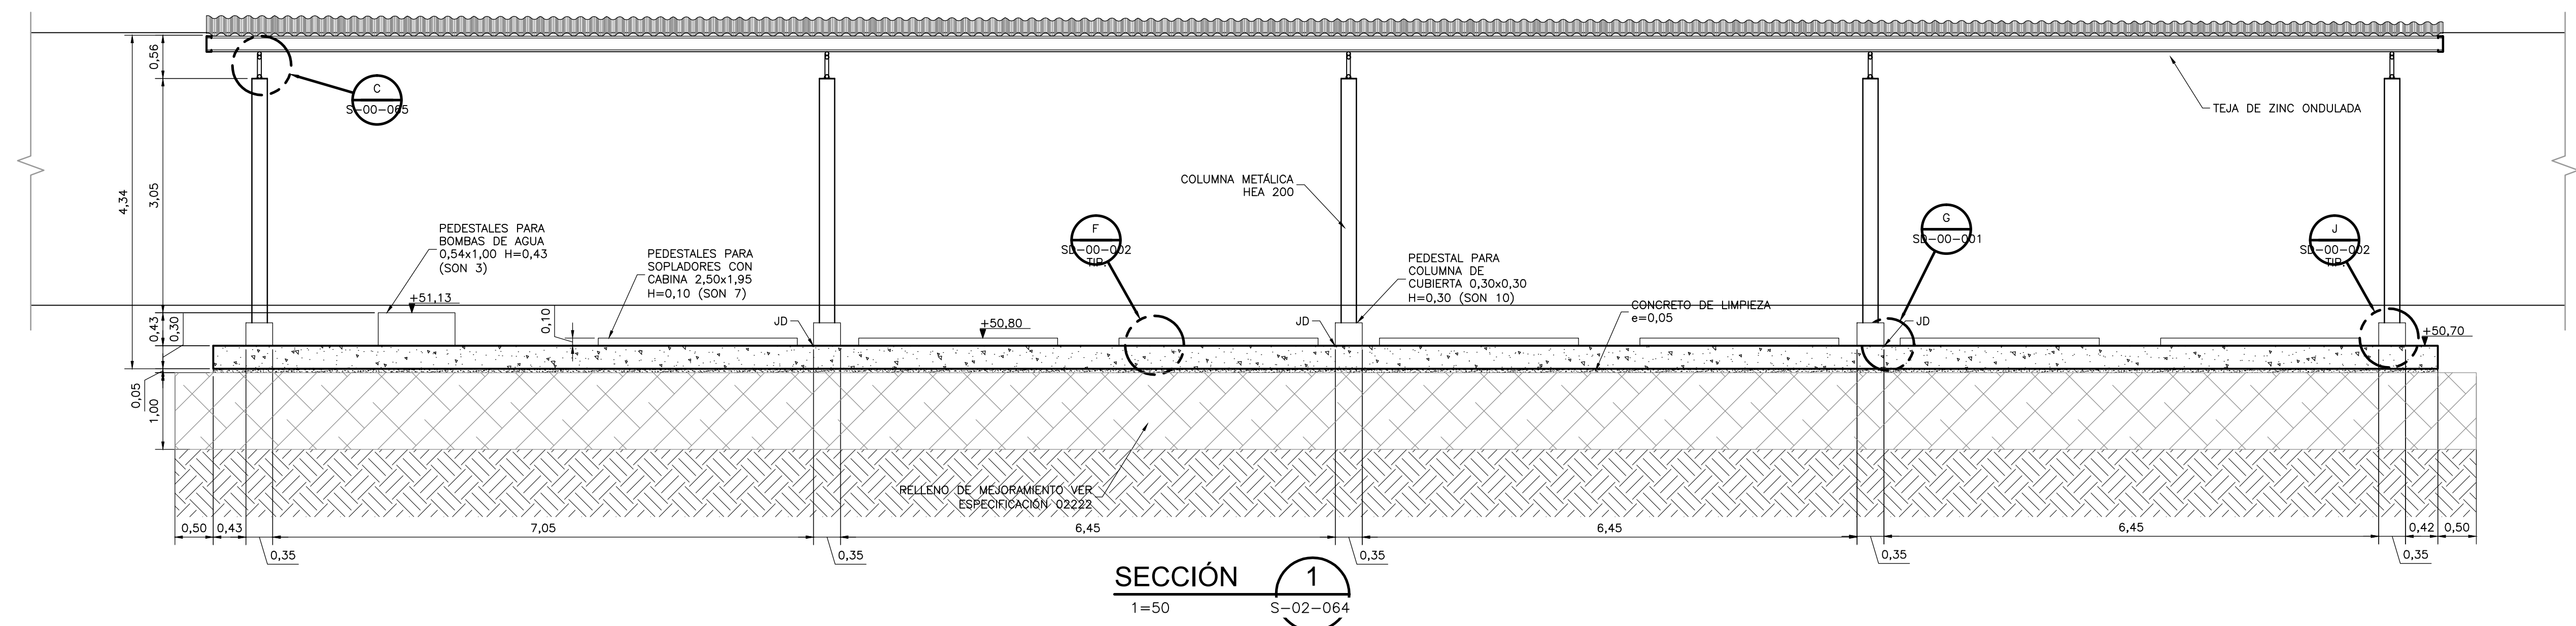


- NOTAS:**
1. TODAS LAS DIMENSIONES ESTÁN DADAS EN METROS Y TODOS LOS NIVELES ESTÁN EN METROS SOBRE EL NIVEL DEL MAR, A MENOS QUE SE INDIQUE OTRA UNIDAD DE MEDIDA.
  2. VER NOTAS GENERALES, ESPECIFICACIONES DE MATERIALES Y CRITERIOS DE DISEÑO EN PLANO S-00-001.
  3. VER SIMBOLOS Y ABBREVIATURAS EN PLANO S-00-002.
  4. EL VALOR DE LAS ELEVACIONES DE LOS PUNTOS CORRESPONDE AL NÚMERO MOSTRADO INCREMENTADO EN 2500.
  5. TODAS LAS DIMENSIONES, SECCIONES, GEOMETRÍAS Y REFUERZOS DE ELEMENTOS ESTRUCTURALES ESTÁN BASADAS EN EQUIPOS, PROCESOS Y CARGAS DE REFERENCIA. DEBERÁN VERIFICARSE LOS AJUSTES NECESARIOS SEGÚN LOS EQUIPOS COMPRADOS. ES RESPONSABILIDAD DEL CONTRATISTA REALIZAR DICHAS VERIFICACIONES, Y EN CASO DE REQUERIRSE, ES RESPONSABILIDAD DEL MISMO REALIZAR LAS MODIFICACIONES AL DISEÑO PARA GARANTIZAR RESISTENCIA Y ESTABILIDAD.
  6. EL RELLENO DE MEJORAMIENTO DEBERÁ TENER UN SOBRE ANCHO DE 0,50m EN TODA LA BASE DE LA ESTRUCTURA Y/O ZAPATAS.

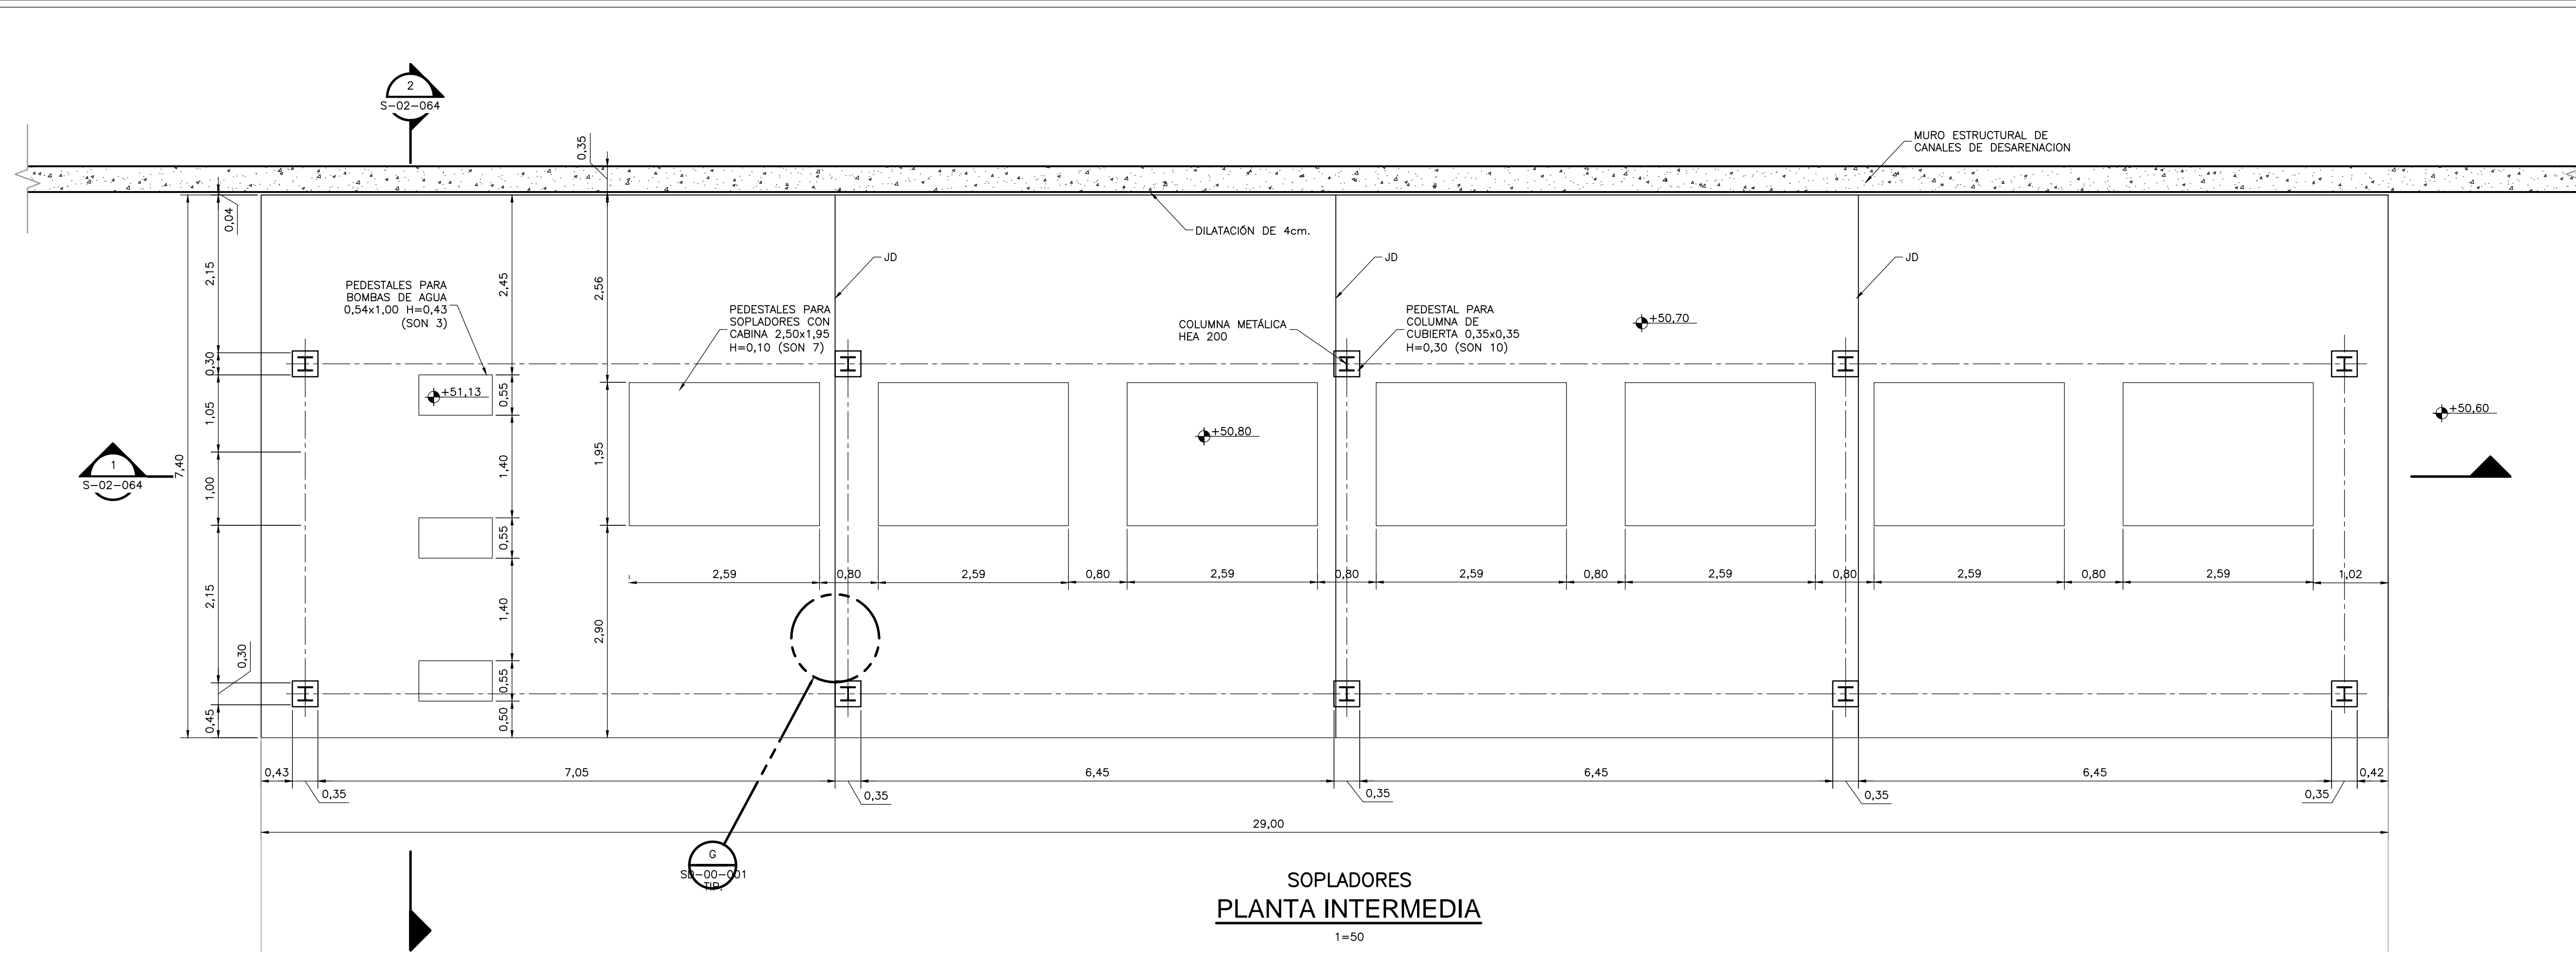

SISTEMA DE REFERENCIA		MODIFICACIONES	
MAGDA SIBIC		FECHA	MODIFICACION
TIPO DE COORDENADAS PLANAS CARTESIANAS		NOMBRE ING. RESPONSABLE	FIRMA
ORIGEN COORDENADAS BOGOTÁ D.C.			
VERTICE NP-13-B5-1			
NORTE: 93744,534 m			
ESTE: 82666,481 m			
COTA: 2552,58 msnm			
COORDENADAS MEDIAS			
NORTE: 96250,0 m			
ESTE: 80500,0 m			
PLANCHA			
1:10.000 246-18-A-2			

**acueducto**  
AGUA ALCANTARILLADO Y ASEO DE BOGOTÁ

**GERENCIA CORPORATIVA DE SISTEMA MAESTRO DIRECCIÓN RED TRONCAL ALCANTARILLADO**

**PLANO DE DISEÑO TRATAMIENTO DE AGUAS RESIDUALES**

<b>PTAR CANOAS/VEREDA CANOAS/MUNICIPIO DE SOACHA</b>		PROYECTO No. :
CONTIENE : <b>P.11 CANALES DE DESARENACIÓN SOPLADORES - PLANTA Y SECCIONES - DIMENSIONES</b>		FECHA: AGOSTO/2016
ESCALA: INDICADA	NOMBRE DEL ARCHIVO: S02064HDPL.DWG	PLANO No. S-02-064

©2016 CDM Smith-INGESAM. Todos los derechos reservados. Reutilización de documentos: Documentos y diseños suministrados por el servicio profesional, incorporados en este documento, son propiedad de CDM Smith-INGESAM y EAB. No serán utilizados, ni total ni parcialmente, para cualquier otro proyecto sin autorización escrita de CDM Smith-INGESAM y/o EAB.

<b>CDM Smith</b> CONTRATO DE CONSULTORÍA No. 1-02-25500-0646-2012	<b>UNIÓN TEMPORAL PTAR CANOAS</b> CONTRATO E.A.B. No. 1-15-25500-0646-2012	<b>acueducto</b> AGUA ALCANTARILLADO Y ASEO DE BOGOTÁ
DISEÑO: _____	REVISÓ: _____	RECIBIÓ: _____
REPRESENTANTE LEGAL O PROPIETARIO: _____	APROBÓ: _____	RECIBIÓ: _____
ROBERT GAUDES LIC. No. 3901 ME, USA	FERNANDO SILVA G. MAT. No. 0000001407LXL	ING. HUGO GOMEZ REGISTRO. No. 3429

ENTREGA 100% - VÁLIDO PARA CONSTRUCCIÓN