

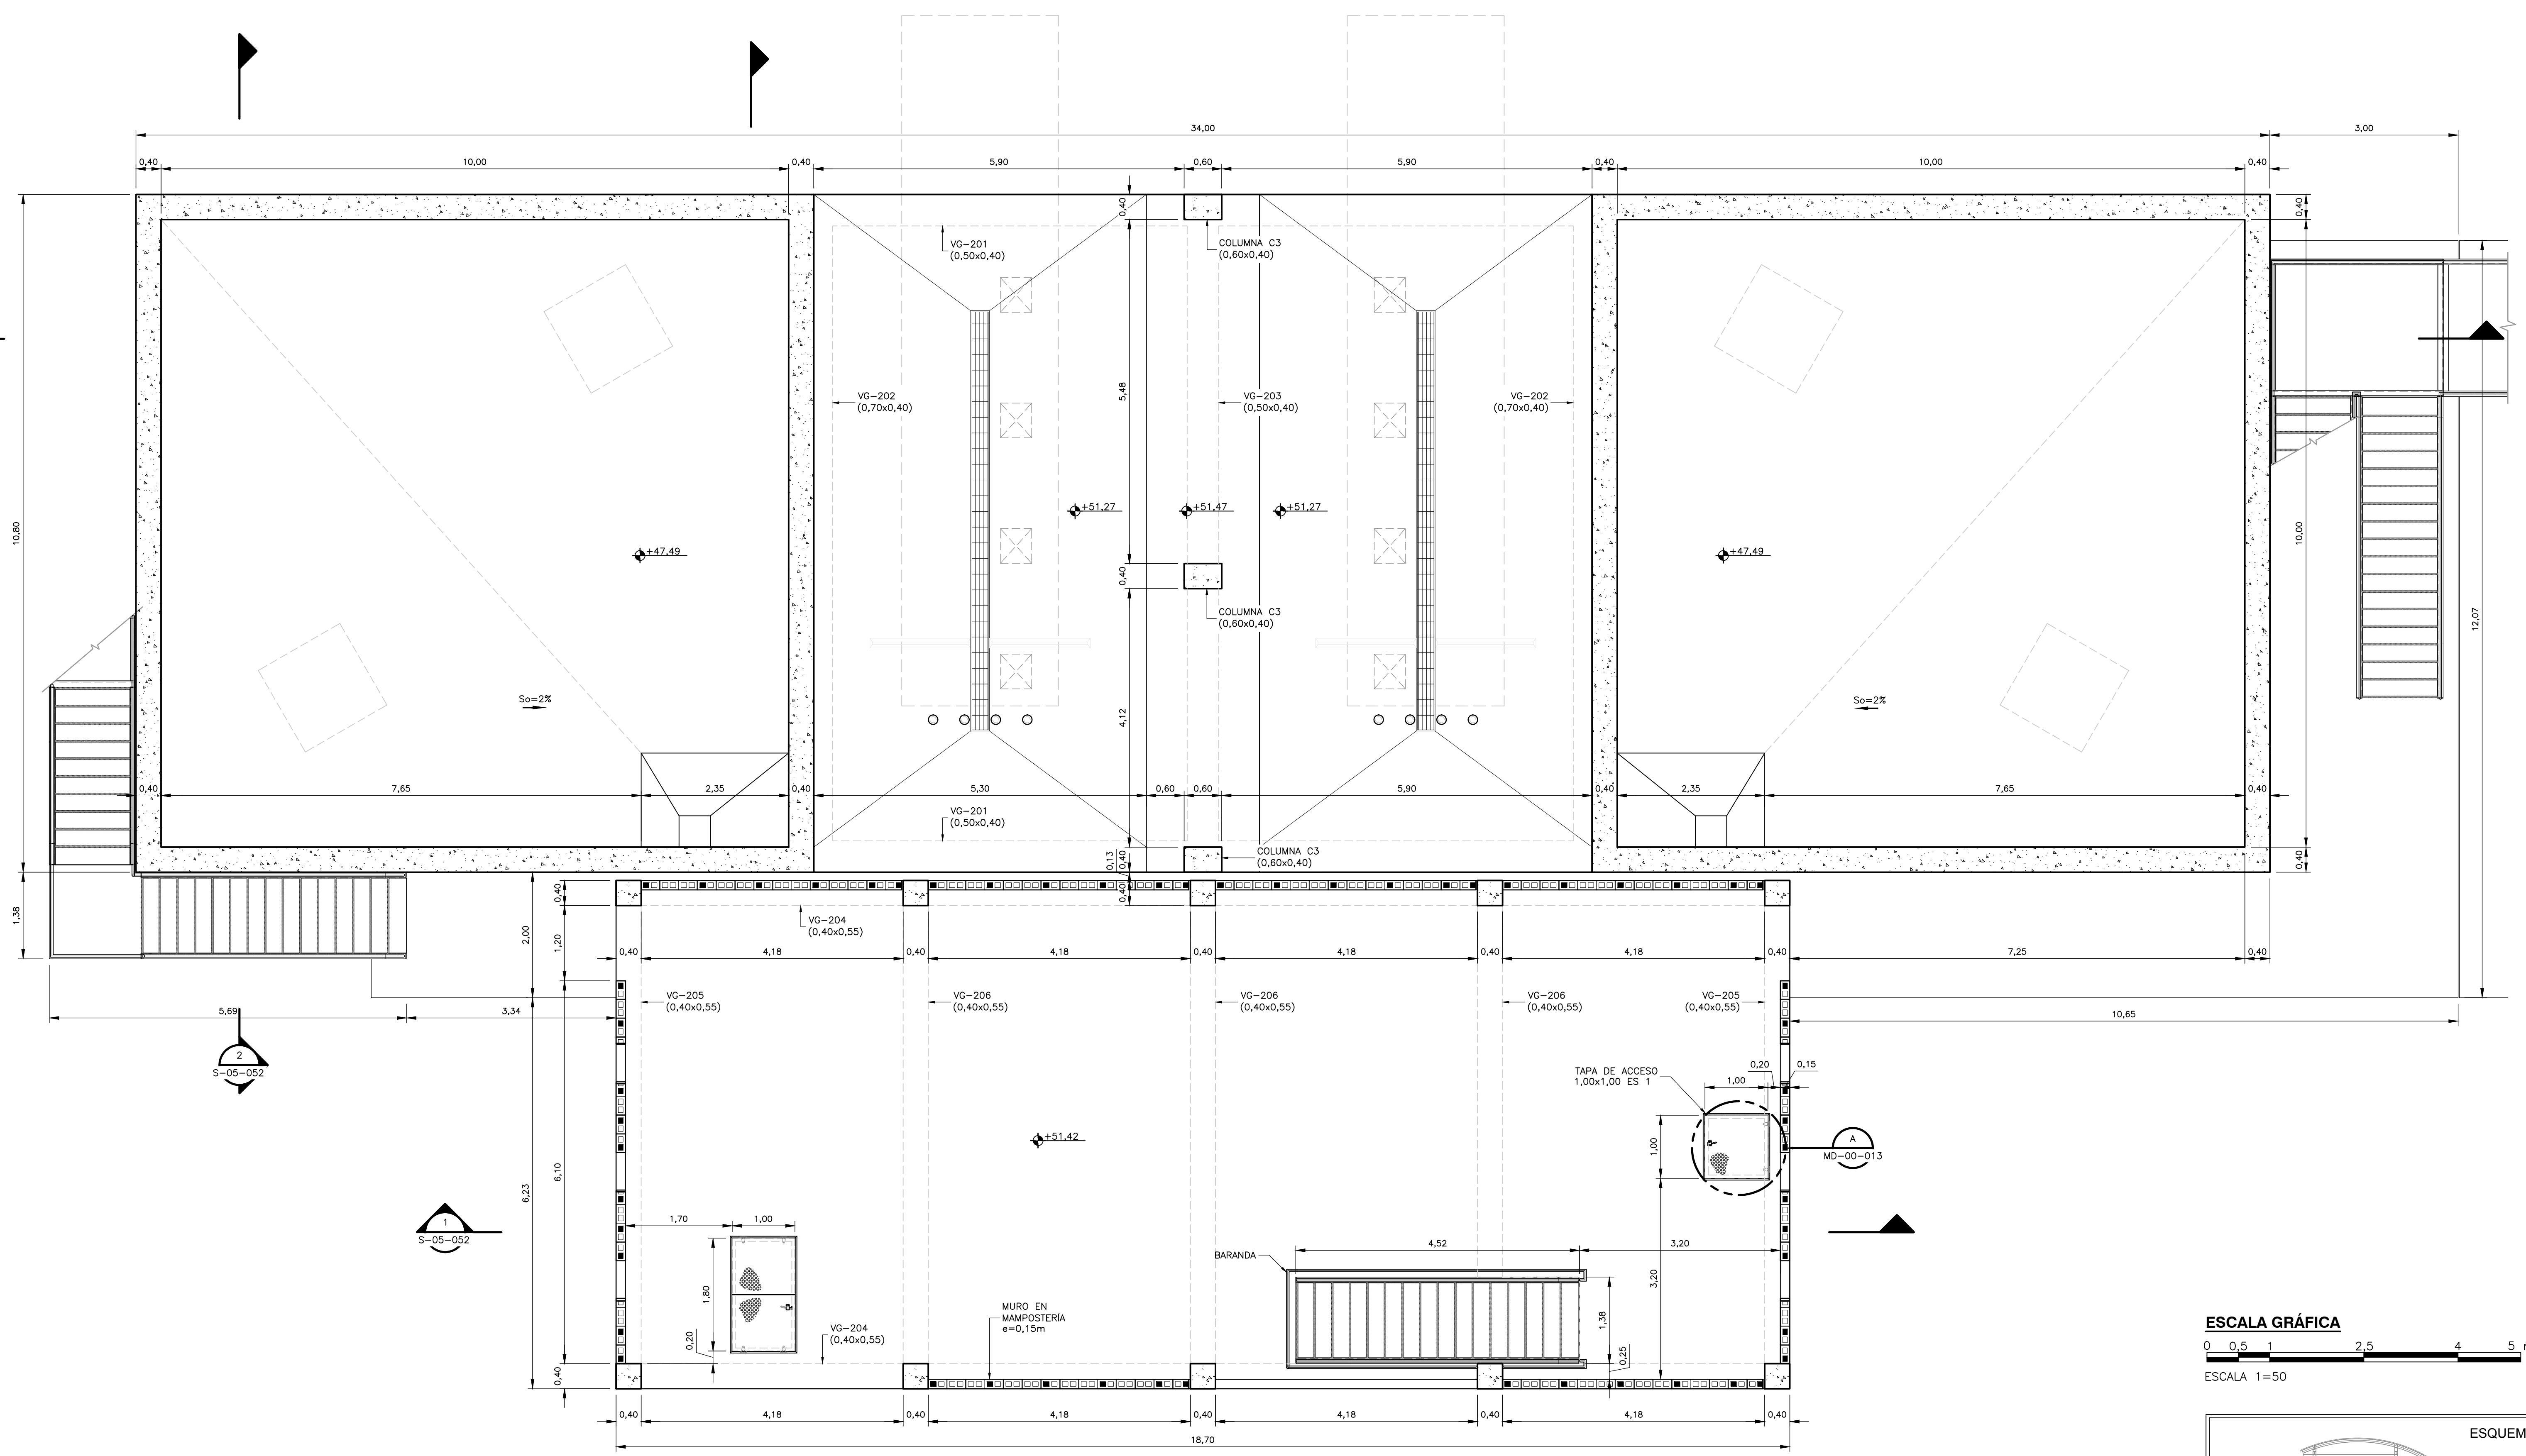
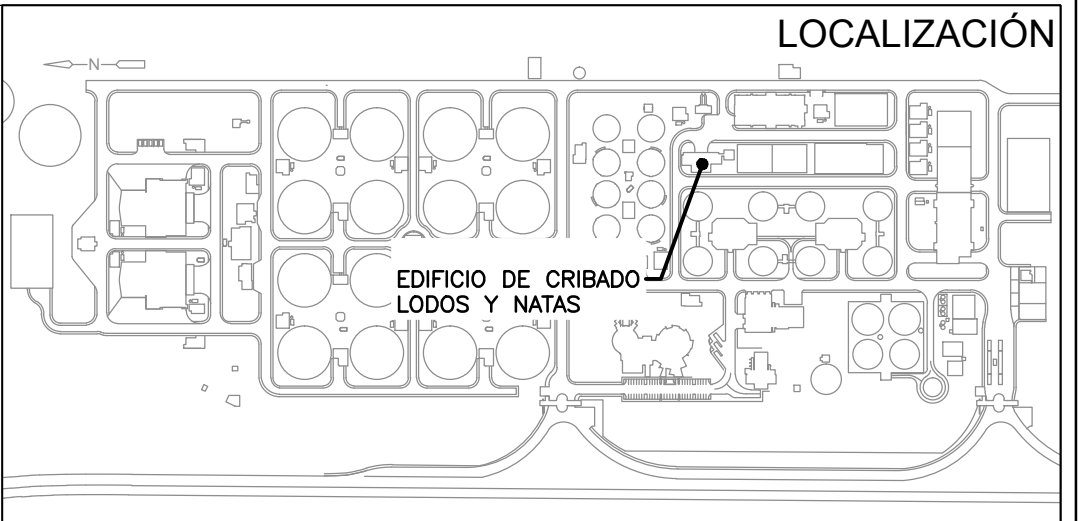


NOTAS:

1. TODAS LAS DIMENSIONES ESTÁN DADAS EN METROS Y TODOS LOS NIVELES ESTÁN EN METROS SOBRE EL NIVEL DEL MAR, A MENOS QUE SE INDIQUE OTRA UNIDAD DE MEDIDA.
2. VER NOTAS GENERALES, ESPECIFICACIONES DE MATERIALES Y CRITERIOS DE DISEÑO EN PLANO S-00-001.
3. VER SÍMBOLOS Y ABBREVIATURAS EN PLANO S-00-002.
4. EL VALOR DE LAS ELEVACIONES DE LOS PUNTOS CORRESPONDE AL NÚMERO MOSTRADO INCREMENTADO EN 2500.
5. TODAS LAS DIMENSIONES, SECCIONES, GEOMETRÍAS Y REFUERZOS DE ELEMENTOS ESTRUCTURALES ESTÁN BASADAS EN EQUIPOS, PROCESOS Y CARGAS DE REFERENCIA. DEBERÁN VERIFICARSE LOS AJUSTES NECESARIOS SEGÚN LOS EQUIPOS COMPRADOS. ES RESPONSABILIDAD DEL CONTRATISTA REALIZAR DICHAS VERIFICACIONES, Y EN CASO DE REQUERIRSE, ES RESPONSABILIDAD DEL MISMO REALIZAR LAS MODIFICACIONES AL DISEÑO PARA GARANTIZAR RESISTENCIA Y ESTABILIDAD.

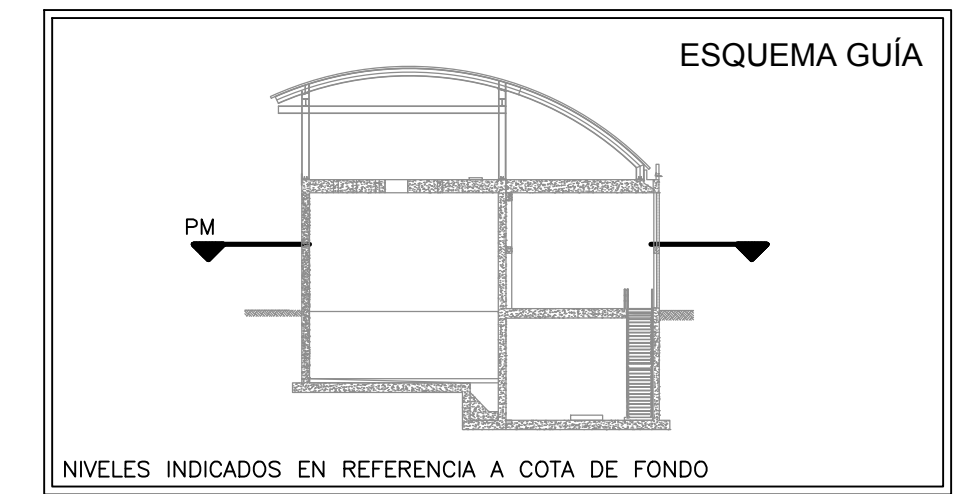

PLANTA INTERMEDIA
1=50

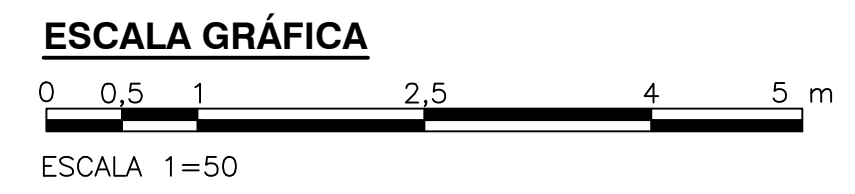

©2016 CDM Smith-INGESAM. Todos los derechos reservados. Redistribución de documentos: Documentos y diseños suministrados por el servicio profesional, incorporados en este documento, son propiedad de CDM Smith-INGESAM y EAB. No serán utilizados, ni total ni parcialmente, para cualquier otro proyecto sin autorización escrita de CDM Smith-INGESAM y/o EAB.

CDM Smith **INGESAM**
CONTRATO DE CONSULTORIA No. 1-02-25500-0890-2011


DISEÑO: _____
REPRESENTANTE LEGAL O PROPIETARIO: ROBERT GAUDES LIC. No. 3901 ME, USA

UNIÓN TEMPORAL CANOAS
CONTRATO EAB No. 1-15-25500-0846-2012

REVISÓ: _____
APROBÓ: FERNANDO SILVA C. MAT. No. 000001407ALL

acueducto
AGUA, ALCANTARILLADO Y ASEO DE BOGOTÁ

RECIBIÓ: ING. REINALDO PUJDD REGISTRO: No. 3080
RECIBIÓ: ING. HUGO GÓMEZ REGISTRO: No. 3429

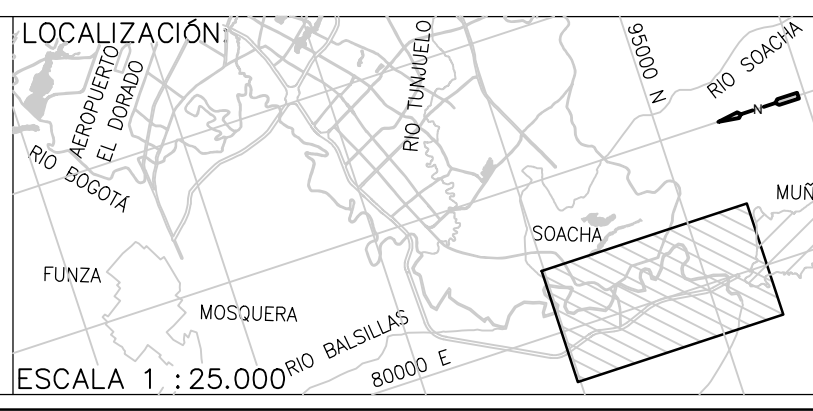

SISTEMA DE REFERENCIA MADRA SIRGAS		MODIFICACIONES	
TIPO DE COORDENADAS	FECHA	MODIFICACIÓN	NOMBRE ING. RESPONSABLE
PLANAS, CARTESIANAS			
ORIGEN COORDENADAS BOGOTÁ D.C.			
VÉRTEICE NP-13-BS-1			
NORTE: 95764.534 m			
ESTE: 63666.481 m			
COTA: 2552.98 msnm			
COORDENADAS MEDIAS		FIRMA	
NORTE: 86250.0 m			
ESTE: 85500.0 m			
1:10.000 246-8-A-2			

acueducto
AGUA, ALCANTARILLADO Y ASEO DE BOGOTÁ

GERENCIA CORPORATIVA DE SISTEMA MAESTRO
DIRECCIÓN RED TRONCAL ALCANTARILLADO
PLANO DE DISEÑO TRATAMIENTO DE AGUAS RESIDUALES

PTAR CANOAS/VEREDA CANOAS/MUNICIPIO DE SOACHA

CONTIENE: **P.11**
ESTRUCTURA CRIBADO Lodos y NATAS
PLANTA INTERMEDIA - DIMENSIONES

ESCALA: INDICADA

NOMBRE DEL ARCHIVO: S05049SSPL.DWG

PROYECTO No. : _____

FECHA: AGOSTO/2016

PLANO No. **S-05-049**

ENTREGA 100% - VÁLIDO PARA CONSTRUCCIÓN

LA ESCALA DE IMPRESIÓN PARA ESTE PLANO ES DE TAMAÑO FILEDO (700mmx1000mm)