




LOSA 3 CUARTO DE BOMBAS  
REFUERZO INFERIOR  
1=50

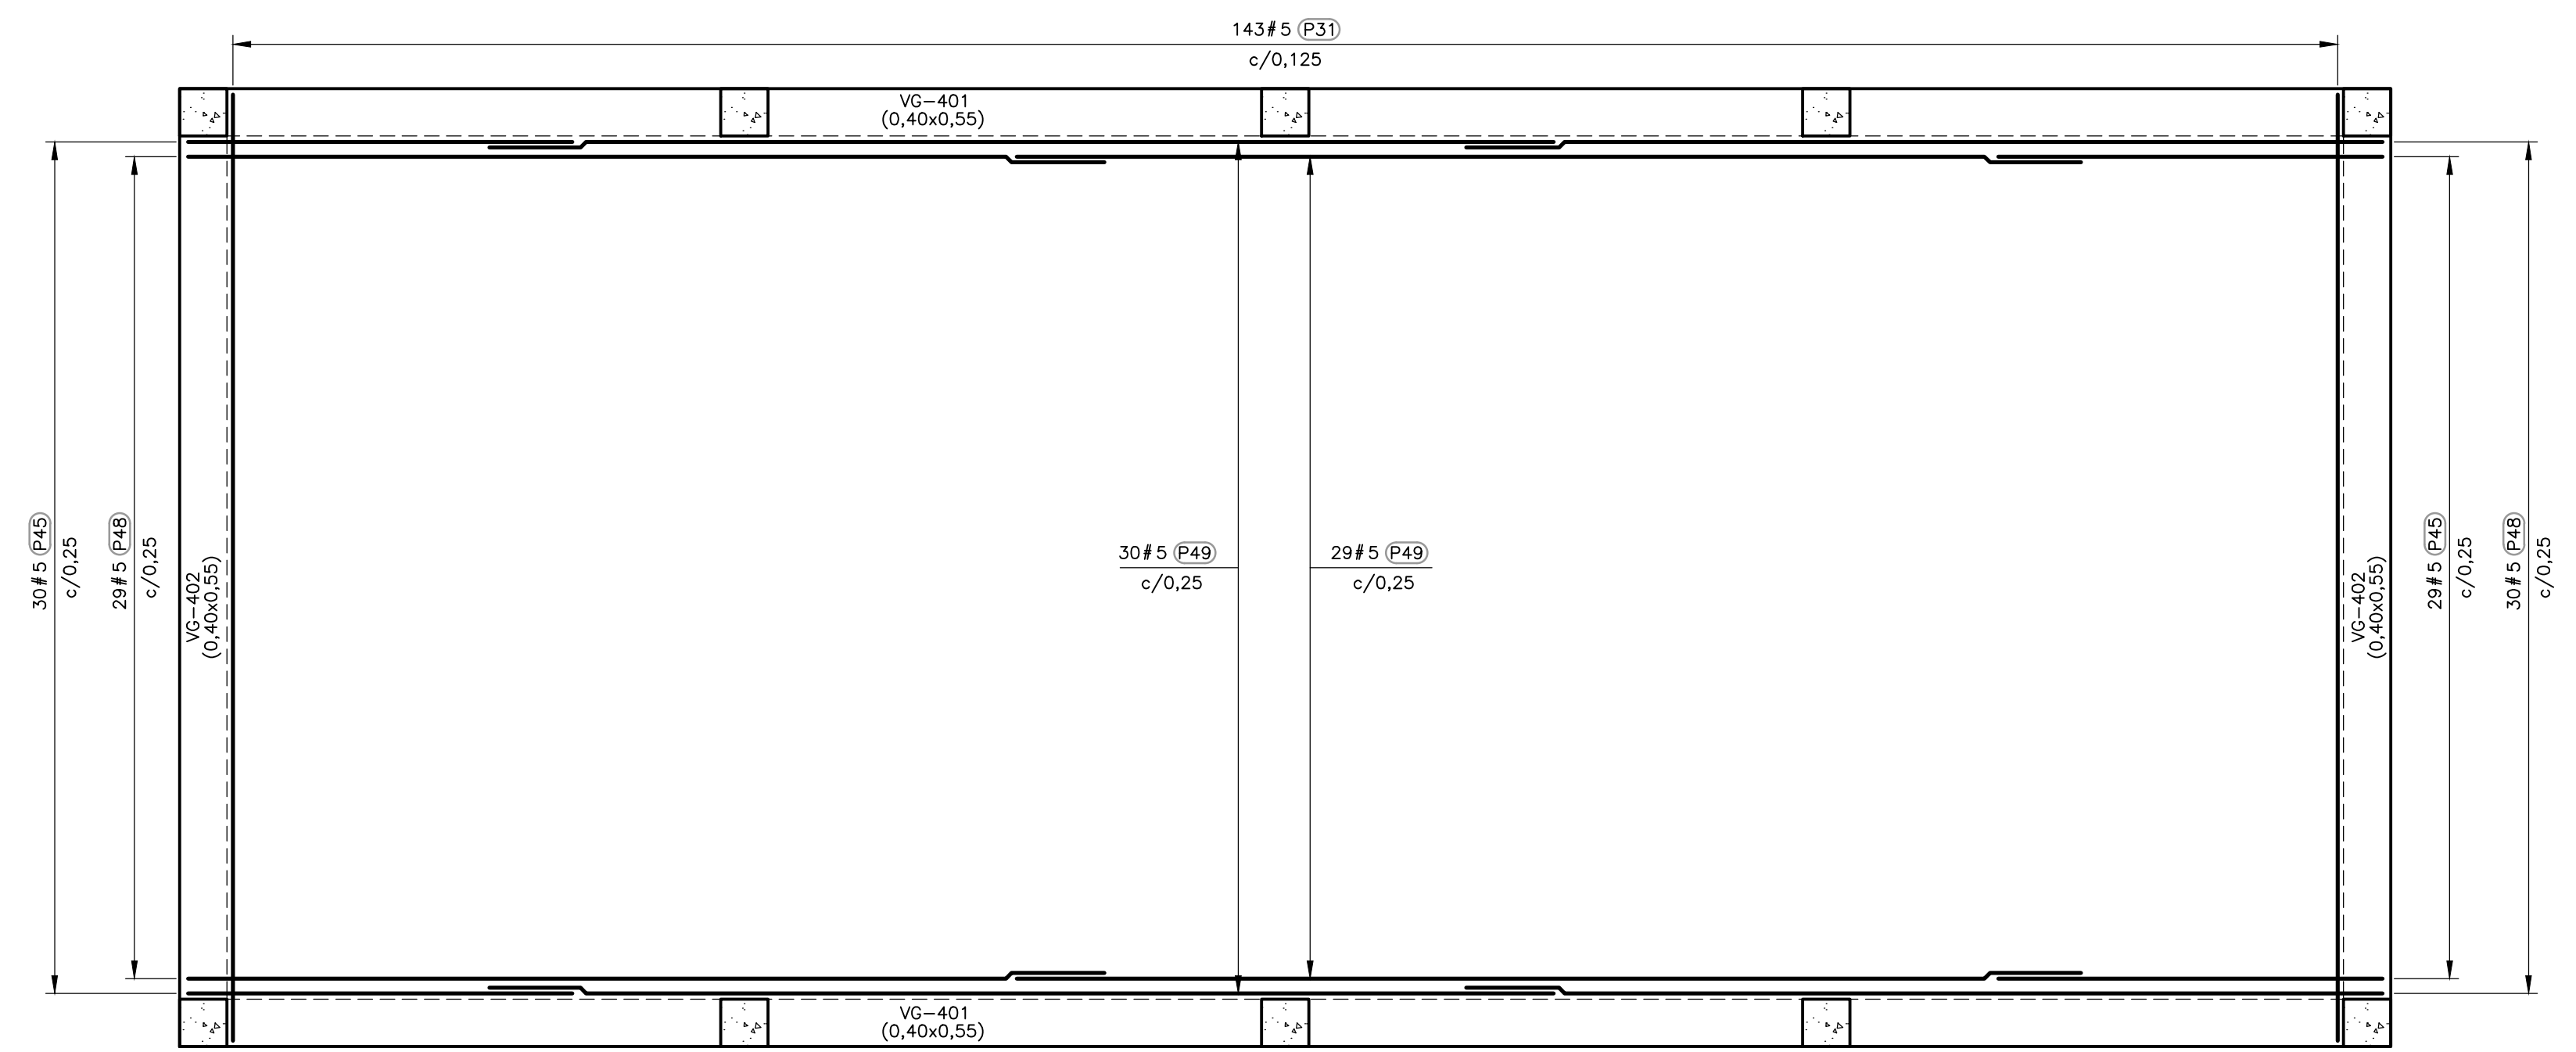

LOSA 3 CUARTO DE BOMBAS  
REFUERZO SUPERIOR  
1=50

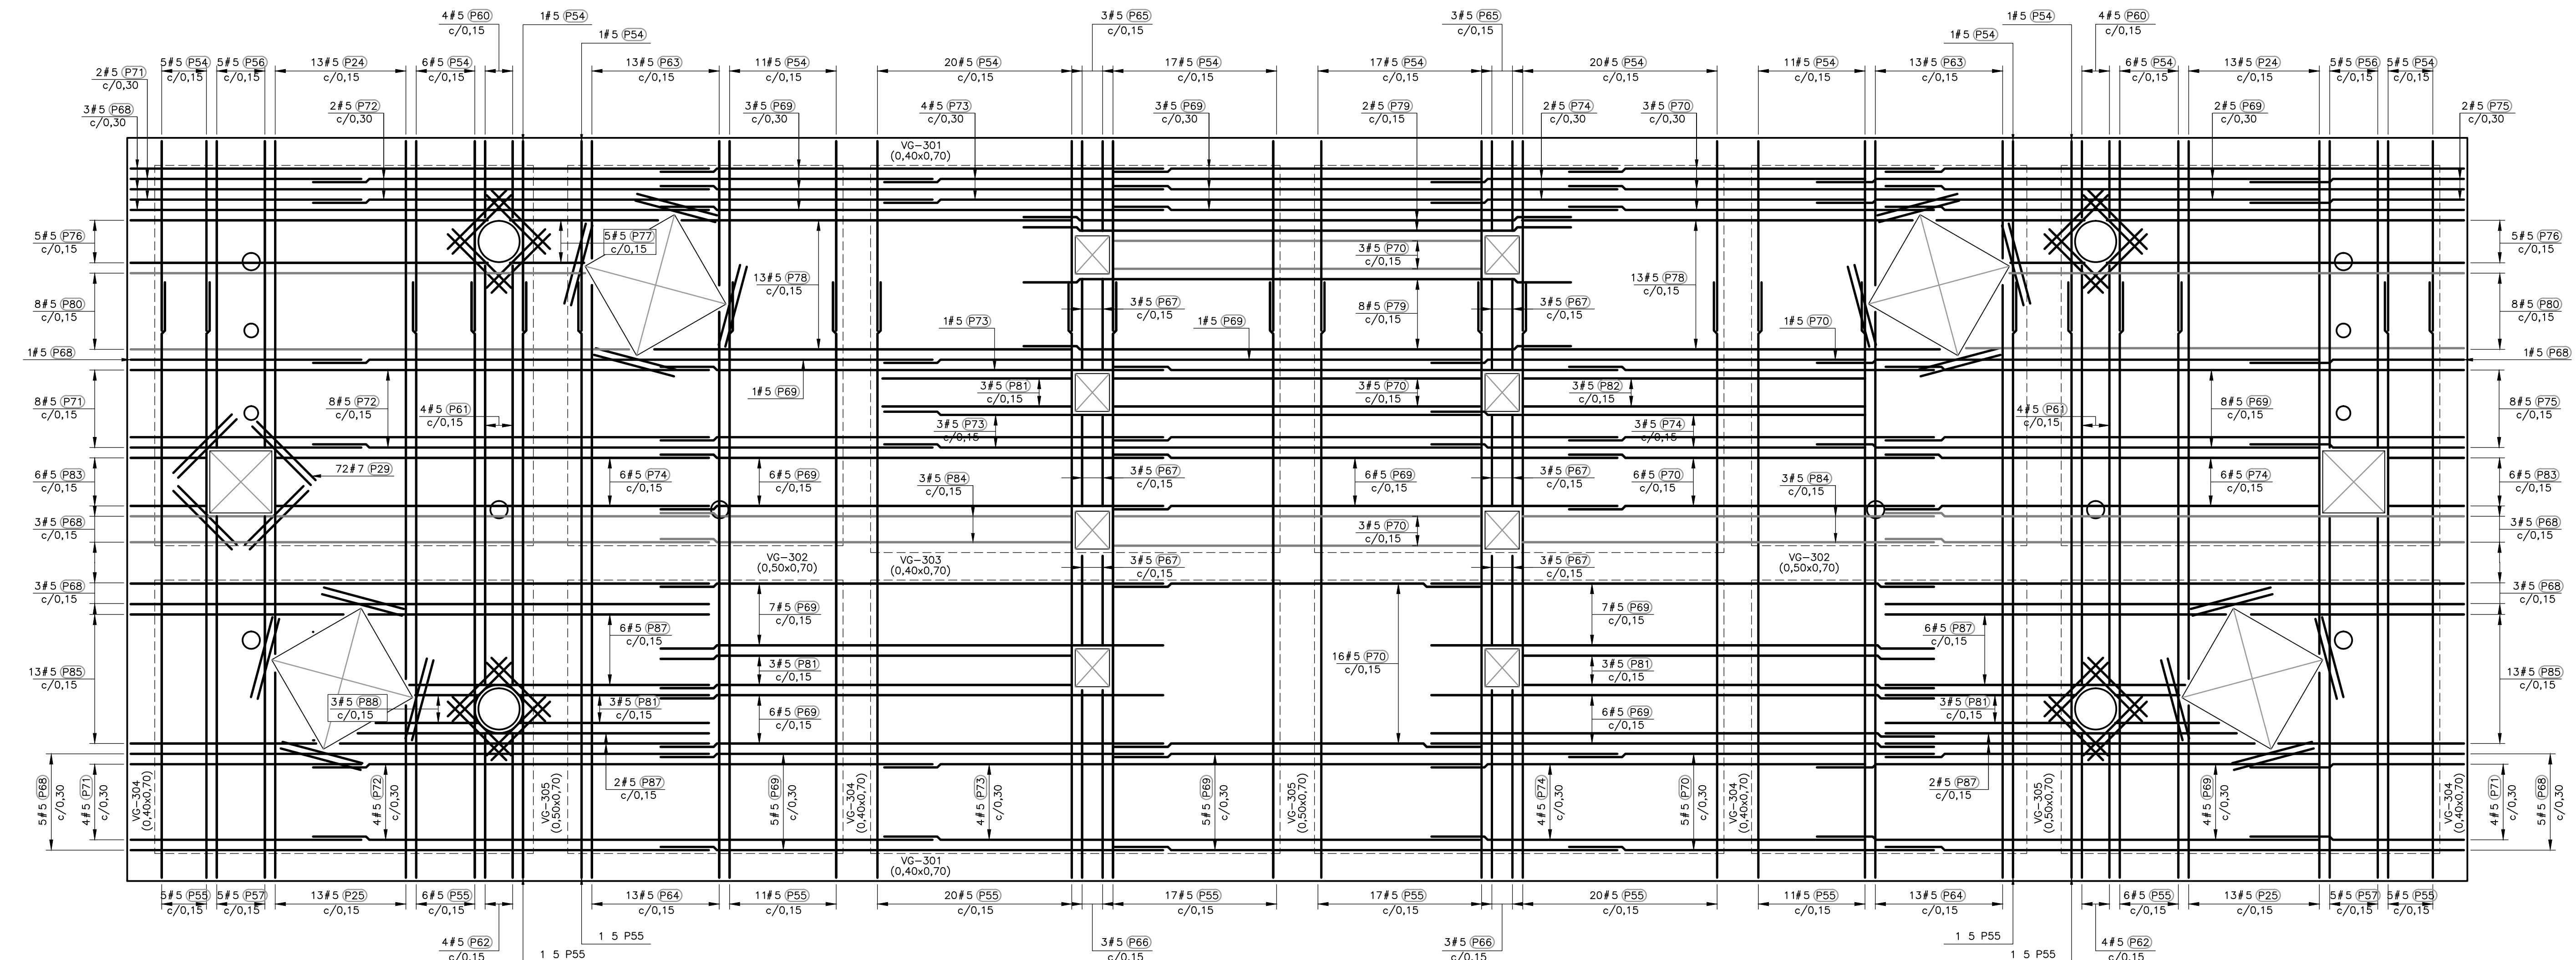

LOSA 3 TANQUES  
REFUERZO INFERIOR  
1=50

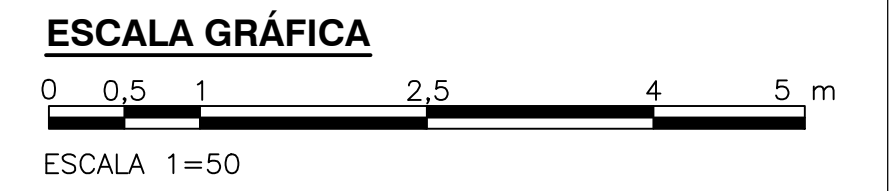


©2016 CDM Smith-INGESAM. Todos los derechos reservados. Incorporados en este documento, son propiedad de CDM Smith-INGESAM y EAB. No serán utilizados, ni total ni parcialmente, para cualquier otro proyecto sin autorización escrita de CDM Smith-INGESAM y/o EAB.

**CDM Smith** **INGESAM**  
 CONTRATO DE CONSULTORIA No. 1-02-25500-0690-2011  
 DISEÑO: \_\_\_\_\_  
 REPRESENTANTE LEGAL O PROPIETARIO: ROBERT GAUDES U.C. No. 3901 ME, USA

**UNIÓN TEMPORAL CANOAS**  
 CONTRATO EMB No. 1-15-25500-0346-2012  
 REVISÓ: \_\_\_\_\_  
 APROBÓ: FERNANDO SILVA G. MAT. No. 0000001407-L

**acueducto**  
 AGUA ALCANTARILLADO Y ASEO DE BOGOTÁ  
 RECIBIÓ: ING. RENALDO HULLDO REGISTRO No. 3060  
 RECIBIÓ: ING. HUGO GÓMEZ REGISTRO No. 3429

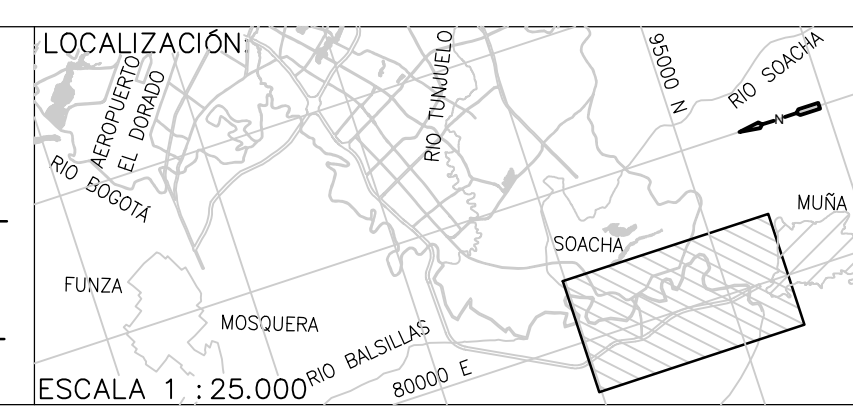

LOCALIZACIÓN  
 SISTEMA DE REFERENCIA  
 MAGDA SIREGAS  
 TIPO DE COORDENADAS  
 PLANAS CARTESIANAS  
 ORIGEN COORDENADAS  
 BOGOTÁ D.C.  
 VERTICE NP-13-B5-1  
 NORTE: 93744.534 m  
 ESTE: 82666.481 m  
 COTA: 2552.98 msnnm  
 COORDENADAS MEDIAS  
 NORTE: 96250.0 m  
 ESTE: 80500.0 m  
 PLANCHA  
 1:10,000 246-13-A-2

MODIFICACIONES	
FECHA	MODIFICACION

**acueducto**  
 AGUA ALCANTARILLADO Y ASEO DE BOGOTÁ  
 GERENCIA CORPORATIVA DE SISTEMA MAESTRO  
 DIRECCIÓN RED TRONCAL ALCANTARILLADO  
 PLANO DE DISEÑO TRATAMIENTO DE AGUAS RESIDUALES

**PTAR CANOAS/VEREDA CANOAS/MUNICIPIO DE SOACHA**  
 CONTIENE : P.11 ESTRUCTURA CRIBADO LODOS Y NATAS PLACAS (3) - REFUERZO  
 ESCALA: INDICADA  
 NOMBRE DEL ARCHIVO: S05055SRF.DWG

PROYECTO No. :  
 FECHA: AGOSTO/2016  
 PLANO No. : S-05-057