


CUADRO DE COLUMNAS

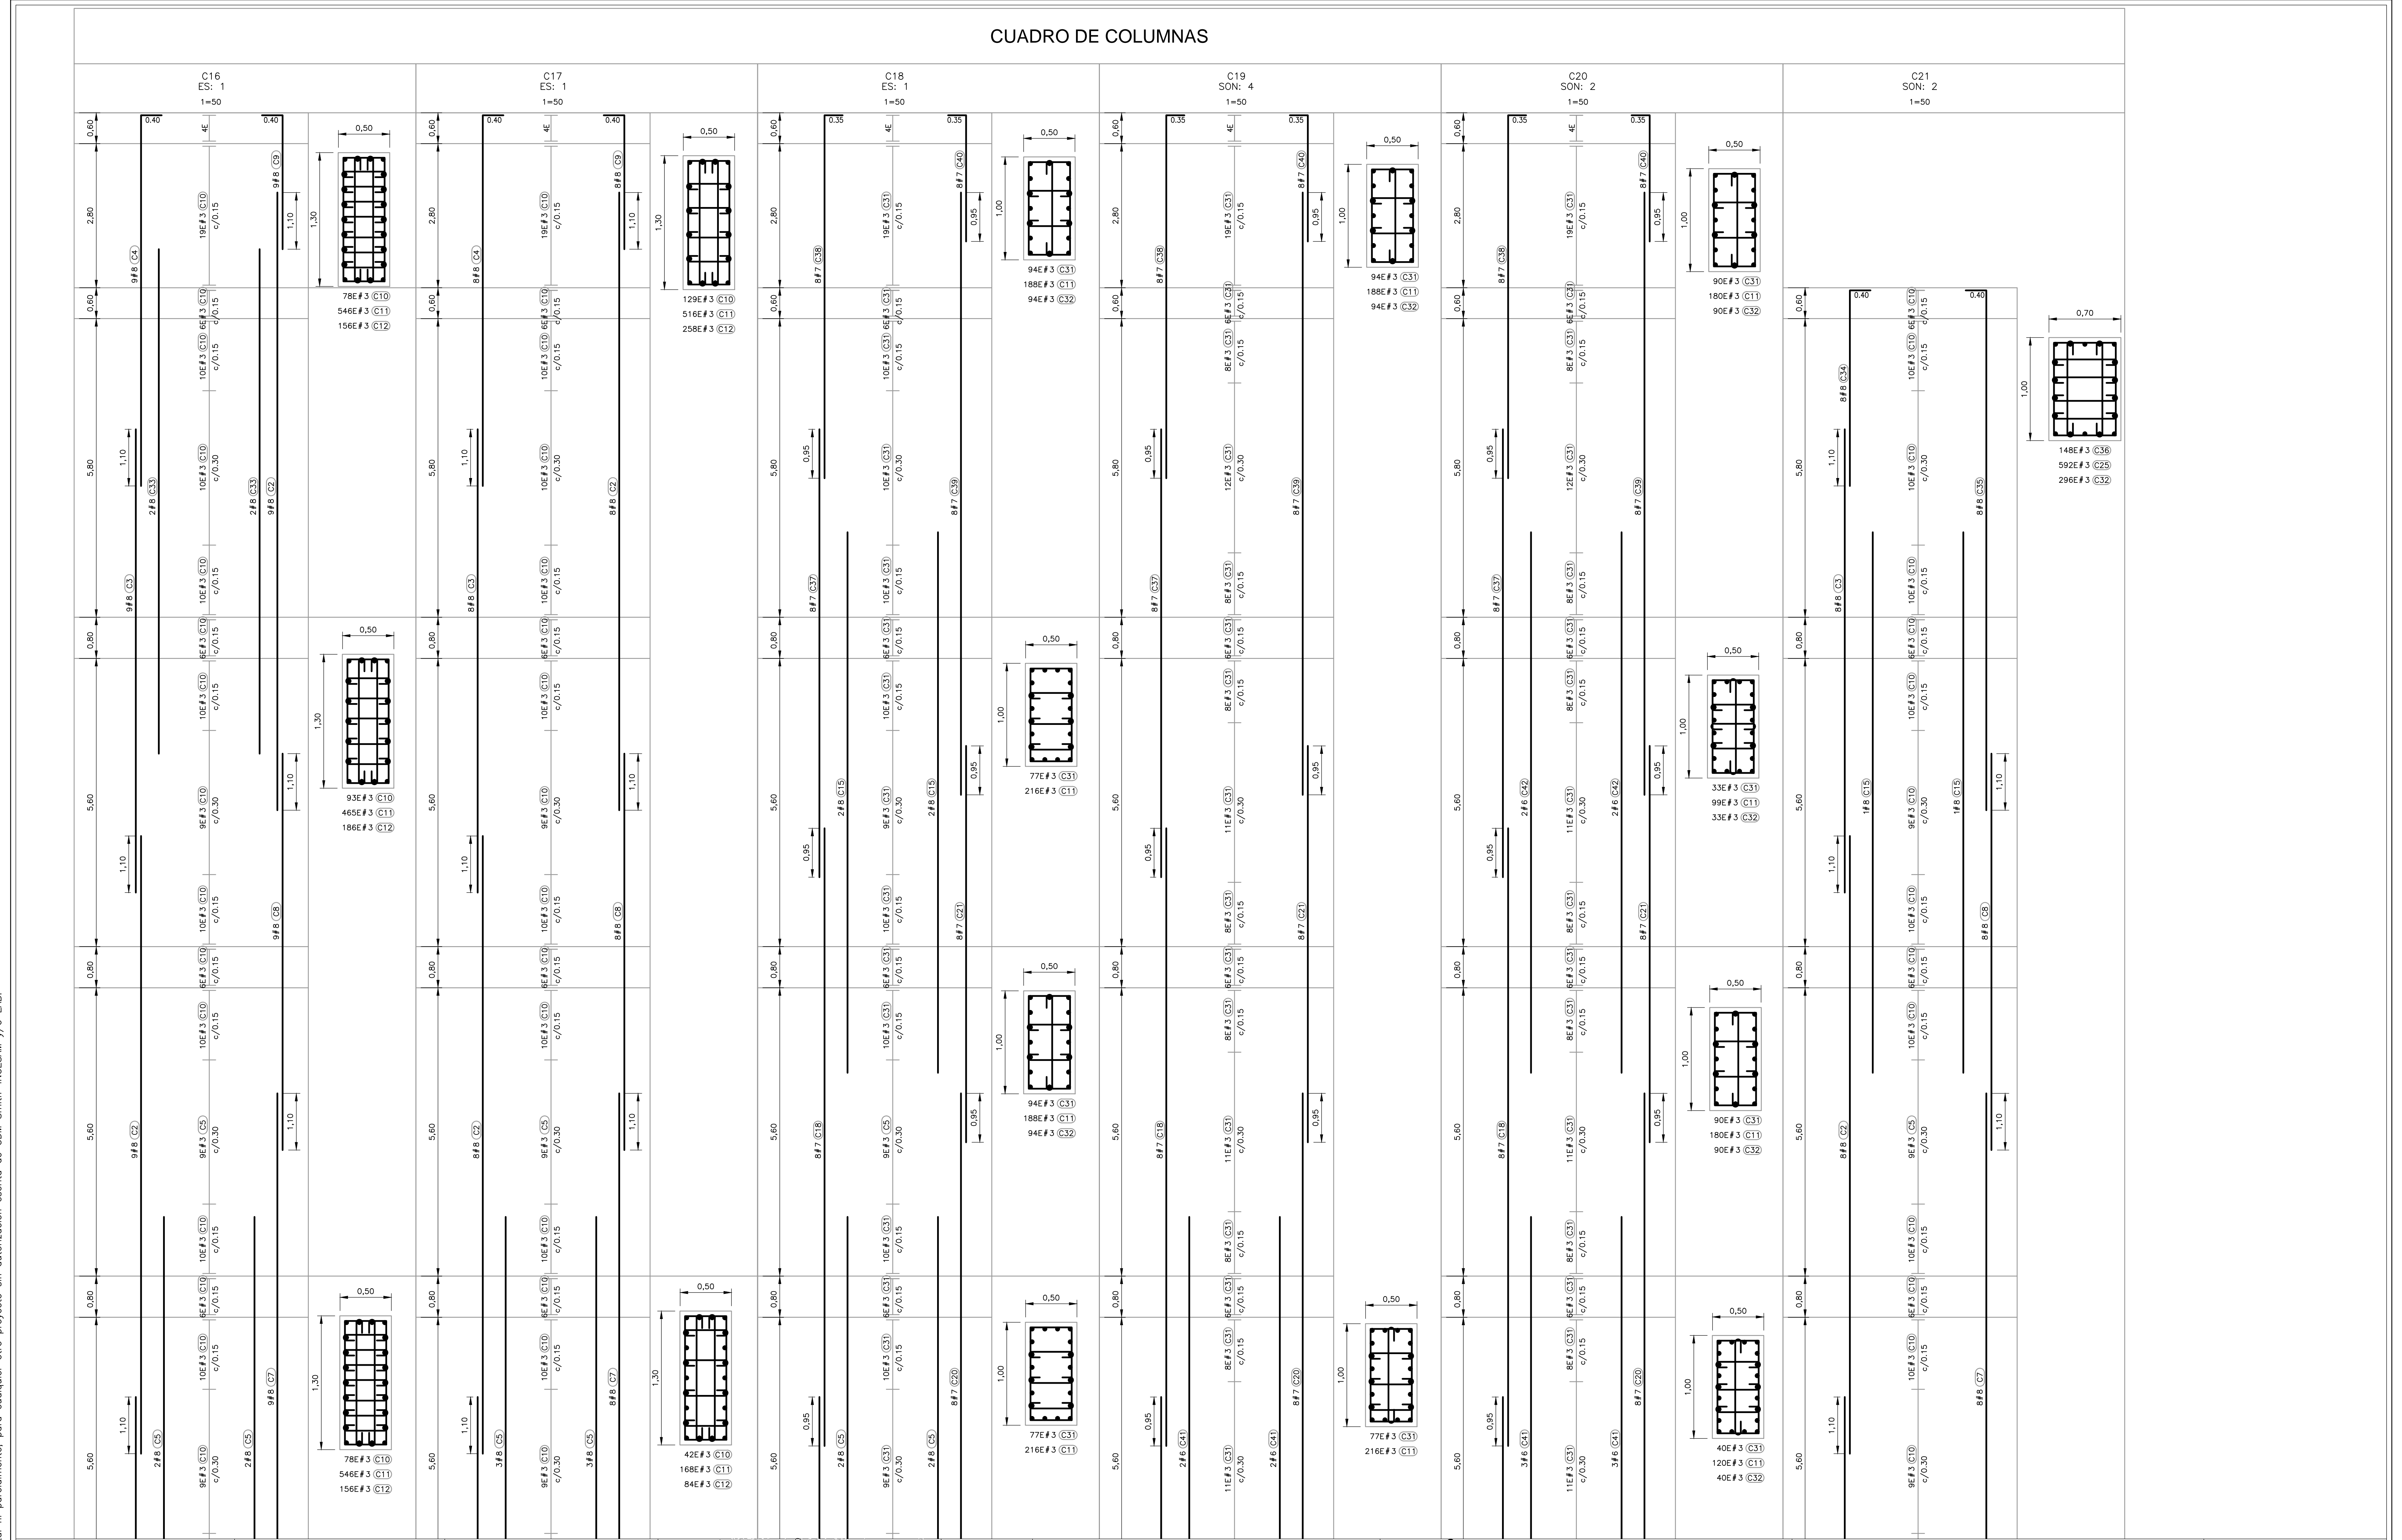

©2016 CDM Smith-INGESAM. Todos los derechos reservados. Incorporados en este documento, son propiedad de CDM Smith-INGESAM y EAB. No serán utilizados, ni total ni parcialmente, para cualquier otro proyecto sin autorización escrita de CDM Smith-INGESAM y/o EAB.

**CDM Smith** **INGESAM**  
 CONTRATO DE CONSULTORIA No. 1-02-25500-0690-2011

UNIÓN TEMPORAL CANOAS  
 CONTRATO EMB No. 1-15-25500-0346-2012

REVISÓ: \_\_\_\_\_  
 REVISOR: \_\_\_\_\_

RECIÓ: \_\_\_\_\_  
 RECIOR: \_\_\_\_\_

REPRESENTANTE LEGAL O PROPIETARIO: CARLOS L. GUERRERO  
 MAT. No. 0000016589CHD

APROBÓ: FERNANDO SILVA G.  
 MAT. No. 0000014071LL

**acueducto**  
 AGUA ALCANTARILLADO Y ASEO DE BOGOTÁ

LOCALIZACIÓN

ESCALA 1 : 25.000

SISTEMA DE REFERENCIA  
 MAGDA. SIRGAS  
 TIPO DE COORDENADAS  
 PLANAS CARTESIANAS  
 ORIGEN COORDENADAS  
 BOGOTÁ D.C.

VERTICE NP-13-B5-1  
 NORTE: 53744.534 m  
 ESTE: 82666.481 m  
 COTA: 2552.98 msnm  
 COORDENADAS MEDIAS  
 NORTE: 96250.0 m  
 ESTE: 86000.0 m  
 PLANCHA  
 1:10.000, 246-15-A-2

MODIFICACIONES	
FECHA	MODIFICACION

**acueducto**  
 AGUA ALCANTARILLADO Y ASEO DE BOGOTÁ

GERENCIA CORPORATIVA DE SISTEMA MAESTRO  
 DIRECCIÓN RED TRONCAL ALCANTARILLADO

PLANO DE DISEÑO TRATAMIENTO DE AGUAS RESIDUALES

PTAR CANOAS/VEREDA CANOAS/MUNICIPIO DE SOACHA

CONTIENE : P.11  
 EDIFICIO DE PREDESHIDRATACIÓN  
 DESPIECE DE COLUMNAS 4

ESCALA: INDICADA

NOMBRE DEL ARCHIVO: S0509DPDRF.DWG

PROYECTO No. : \_\_\_\_\_

FECHA: AGOSTO/2016

PLANO No. : S-05-106