



- NOTAS:**
1. TODAS LAS DIMENSIONES ESTÁN DADAS EN METROS Y TODOS LOS NIVELES ESTÁN EN METROS SOBRE EL NIVEL DEL MAR, A MENOS QUE SE INDIQUE OTRA UNIDAD DE MEDIDA.
  2. VER NOTAS GENERALES, ESPECIFICACIONES DE MATERIALES Y CRITERIOS DE DISEÑO EN PLANO S-00-001.
  3. VER SÍMBOLOS Y ABBREVIATURAS EN PLANO S-00-002.
  4. VER TRASLAPOS Y GANCHOS EN PLANO SD-00-001.
  5. VER REFUERZO ADICIONAL POR ABERTURAS EN ELEMENTOS EN PLANO SD-00-002.
  6. EL VALOR DE LAS ELEVACIONES DE LOS PUNTOS CORRESPONDE AL NÚMERO MOSTRADO INCREMENTADO EN 2500.
  7. EL ALMACENADOR MOSTRADO ES EL NÚMERO 2.

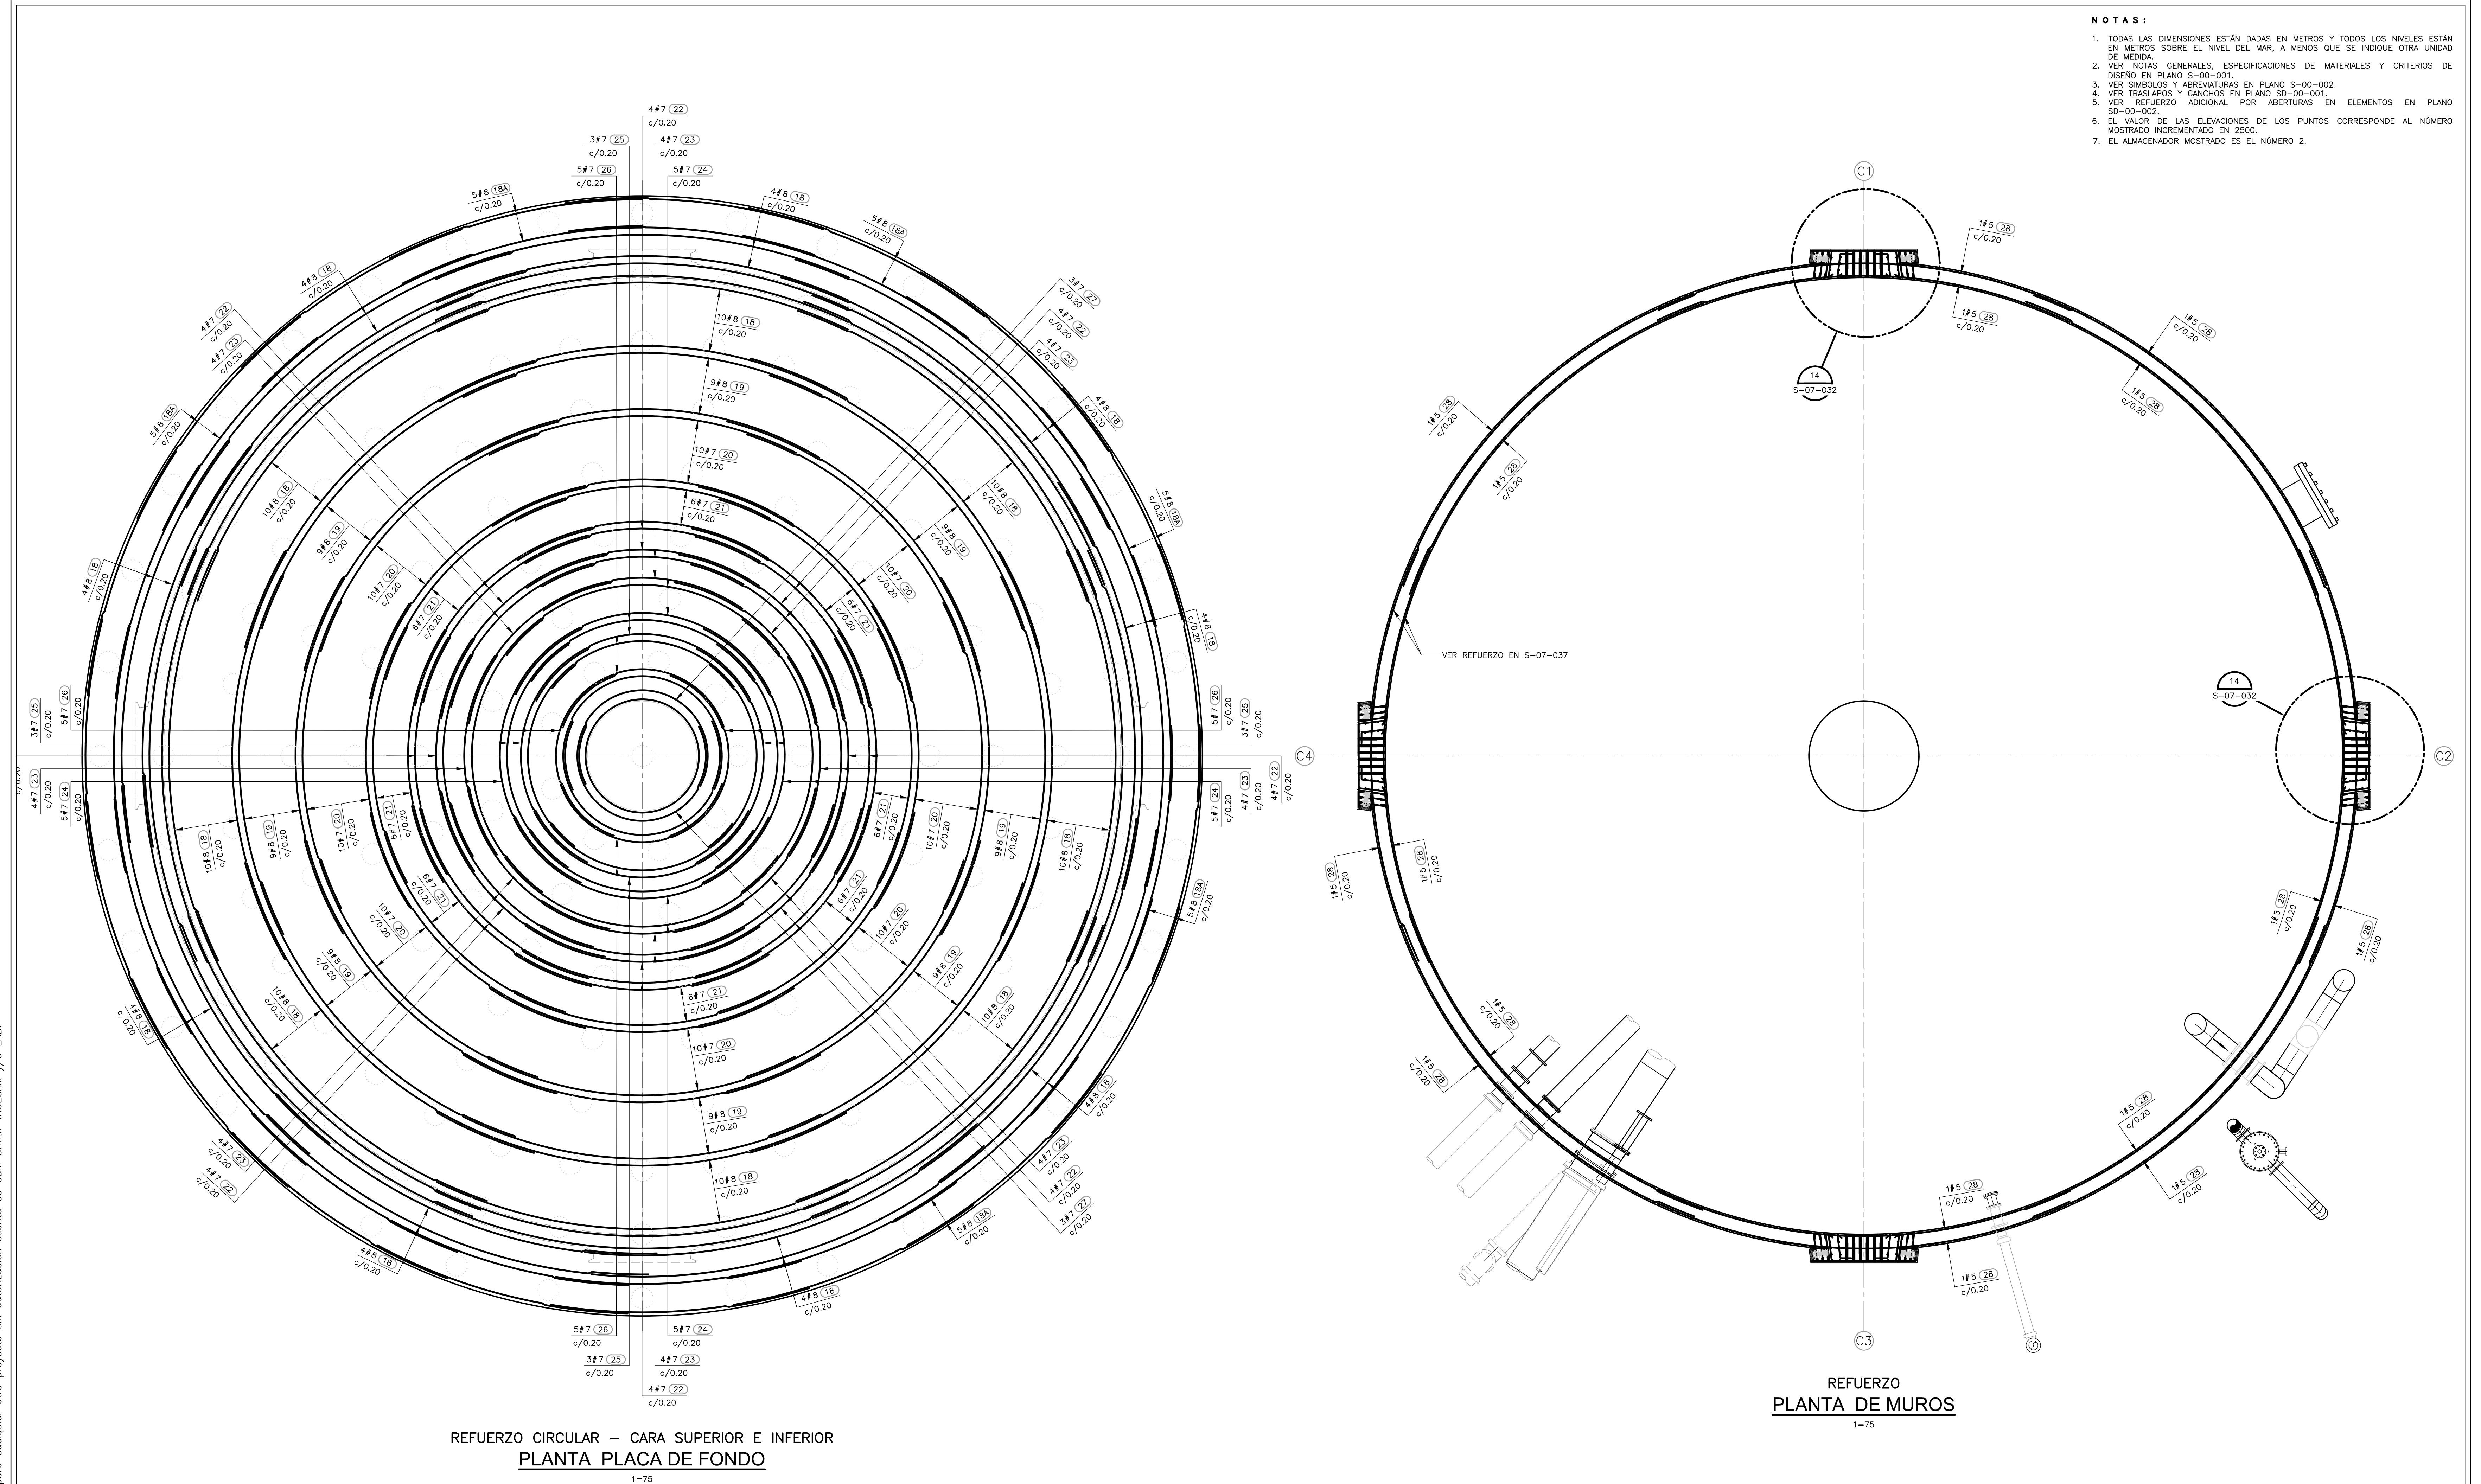

REFUERZO CIRCULAR - CARA SUPERIOR E INFERIOR  
PLANTA PLACA DE FONDO  
1=75

REFUERZO  
PLANTA DE MUROS  
1=75

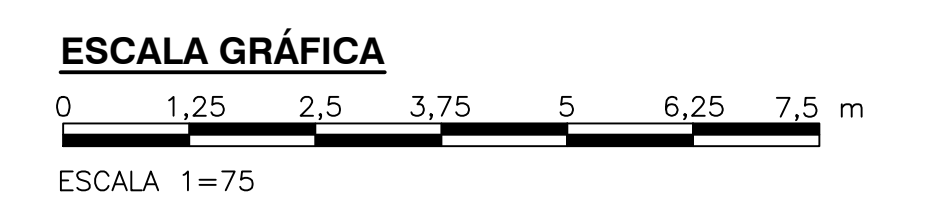

©2016 CDM Smith-INGESAM. Todos los derechos reservados. Reutilización de documentos: Documentos y diseños suministrados por el servicio profesional, incorporados en este documento, son propiedad de CDM Smith-INGESAM y EAB. No serán utilizados, ni total ni parcialmente, para cualquier otro proyecto sin autorización escrita de CDM Smith-INGESAM y/o EAB.

**CDM Smith** **INGESAM**  
CONTRATO DE CONSULTORIA No. 1-02-25500-0690-2011


DISEÑO: \_\_\_\_\_  
 REPRESENTANTE LEGAL O PROPIETARIO: \_\_\_\_\_  
 ROBERT GAUDIN  
 U.C. No. 3901 ME, USA

**UNIÓN TEMPORAL CANOAS**  
CONTRATO EMB No. 1-15-25500-0346-2012

REVISÓ: \_\_\_\_\_  
 APROBÓ: \_\_\_\_\_  
 FERNANDO SILVA G.  
 MAT. No. 0000001407XLL

**acueducto**  
AGUA ALCANTARILLADO Y ASEO DE BOGOTÁ

RECIBIÓ: \_\_\_\_\_  
 RECIBIÓ: \_\_\_\_\_  
 ING. RENALDO PULIDO  
 REGISTRO No. 3060  
 ING. HUGO GÓMEZ  
 REGISTRO No. 3429

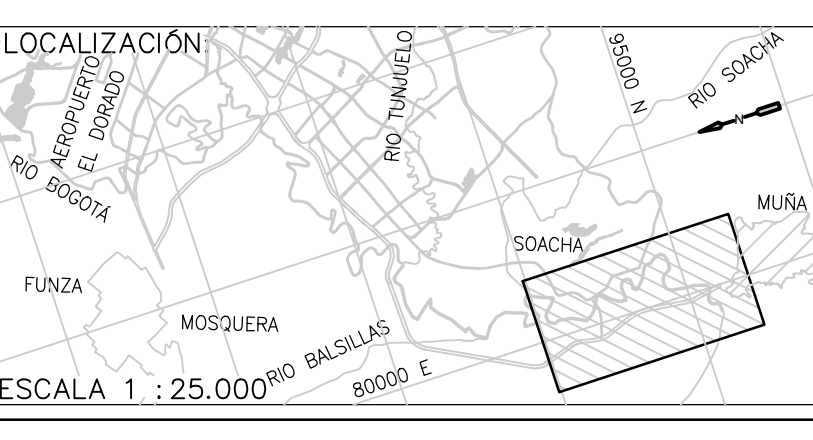

SISTEMA DE REFERENCIA		MODIFICACIONES	
MADRID SIRGAS		FECHA	MODIFICACION
TIPO DE COORDENADAS		NOMBRE ING. RESPONSABLE	
PLANAS CARTESIANAS		FIRMA	
ORIGEN COORDENADAS			
BOGOTÁ D.C.			
VERTICE NP-13-B5-1			
NORTE: 93744.534 m			
ESTE: 82666.481 m			
COTA: 2552.58 msnm			
COORDENADAS MEDIAS			
NORTE: 96250.0 m			
ESTE: 80500.0 m			
PLANCHA			
1:10.000 246-15-A-2			

**acueducto**  
AGUA ALCANTARILLADO Y ASEO DE BOGOTÁ

GERENCIA CORPORATIVA DE SISTEMA MAESTRO  
 DIRECCIÓN RED TRONCAL ALCANTARILLADO  
 PLANO DE DISEÑO TRATAMIENTO DE AGUAS RESIDUALES

**PTAR CANOAS/VEREDA CANOAS/MUNICIPIO DE SOACHA**

CONTIENE: **P.11 TANQUE DE ALMACENAMIENTO DE LODO DIGERIDO REFUERZO CIRCULAR PLACA DE FONDO**  
 ESCALA: INDICADA  
 NOMBRE DEL ARCHIVO: S07028DGPL.DWG

PROYECTO No. : \_\_\_\_\_  
 FECHA: AGOSTO/2016  
 PLANO No. : \_\_\_\_\_  
 S-07-031

LA ESCALA DE IMPRESIÓN PARA ESTE PLANO ES DE TAMAÑO PLEGO (700mmx1000mm)