
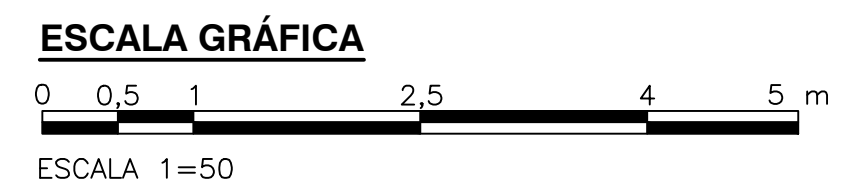


©2016 CDM Smith-INGESAM. Todos los derechos reservados. Incorporados en este documento, son propiedad de CDM Smith-INGESAM y EAB. No serán utilizados, ni total ni parcialmente, para cualquier otro proyecto sin autorización escrita de CDM Smith-INGESAM y/o EAB.

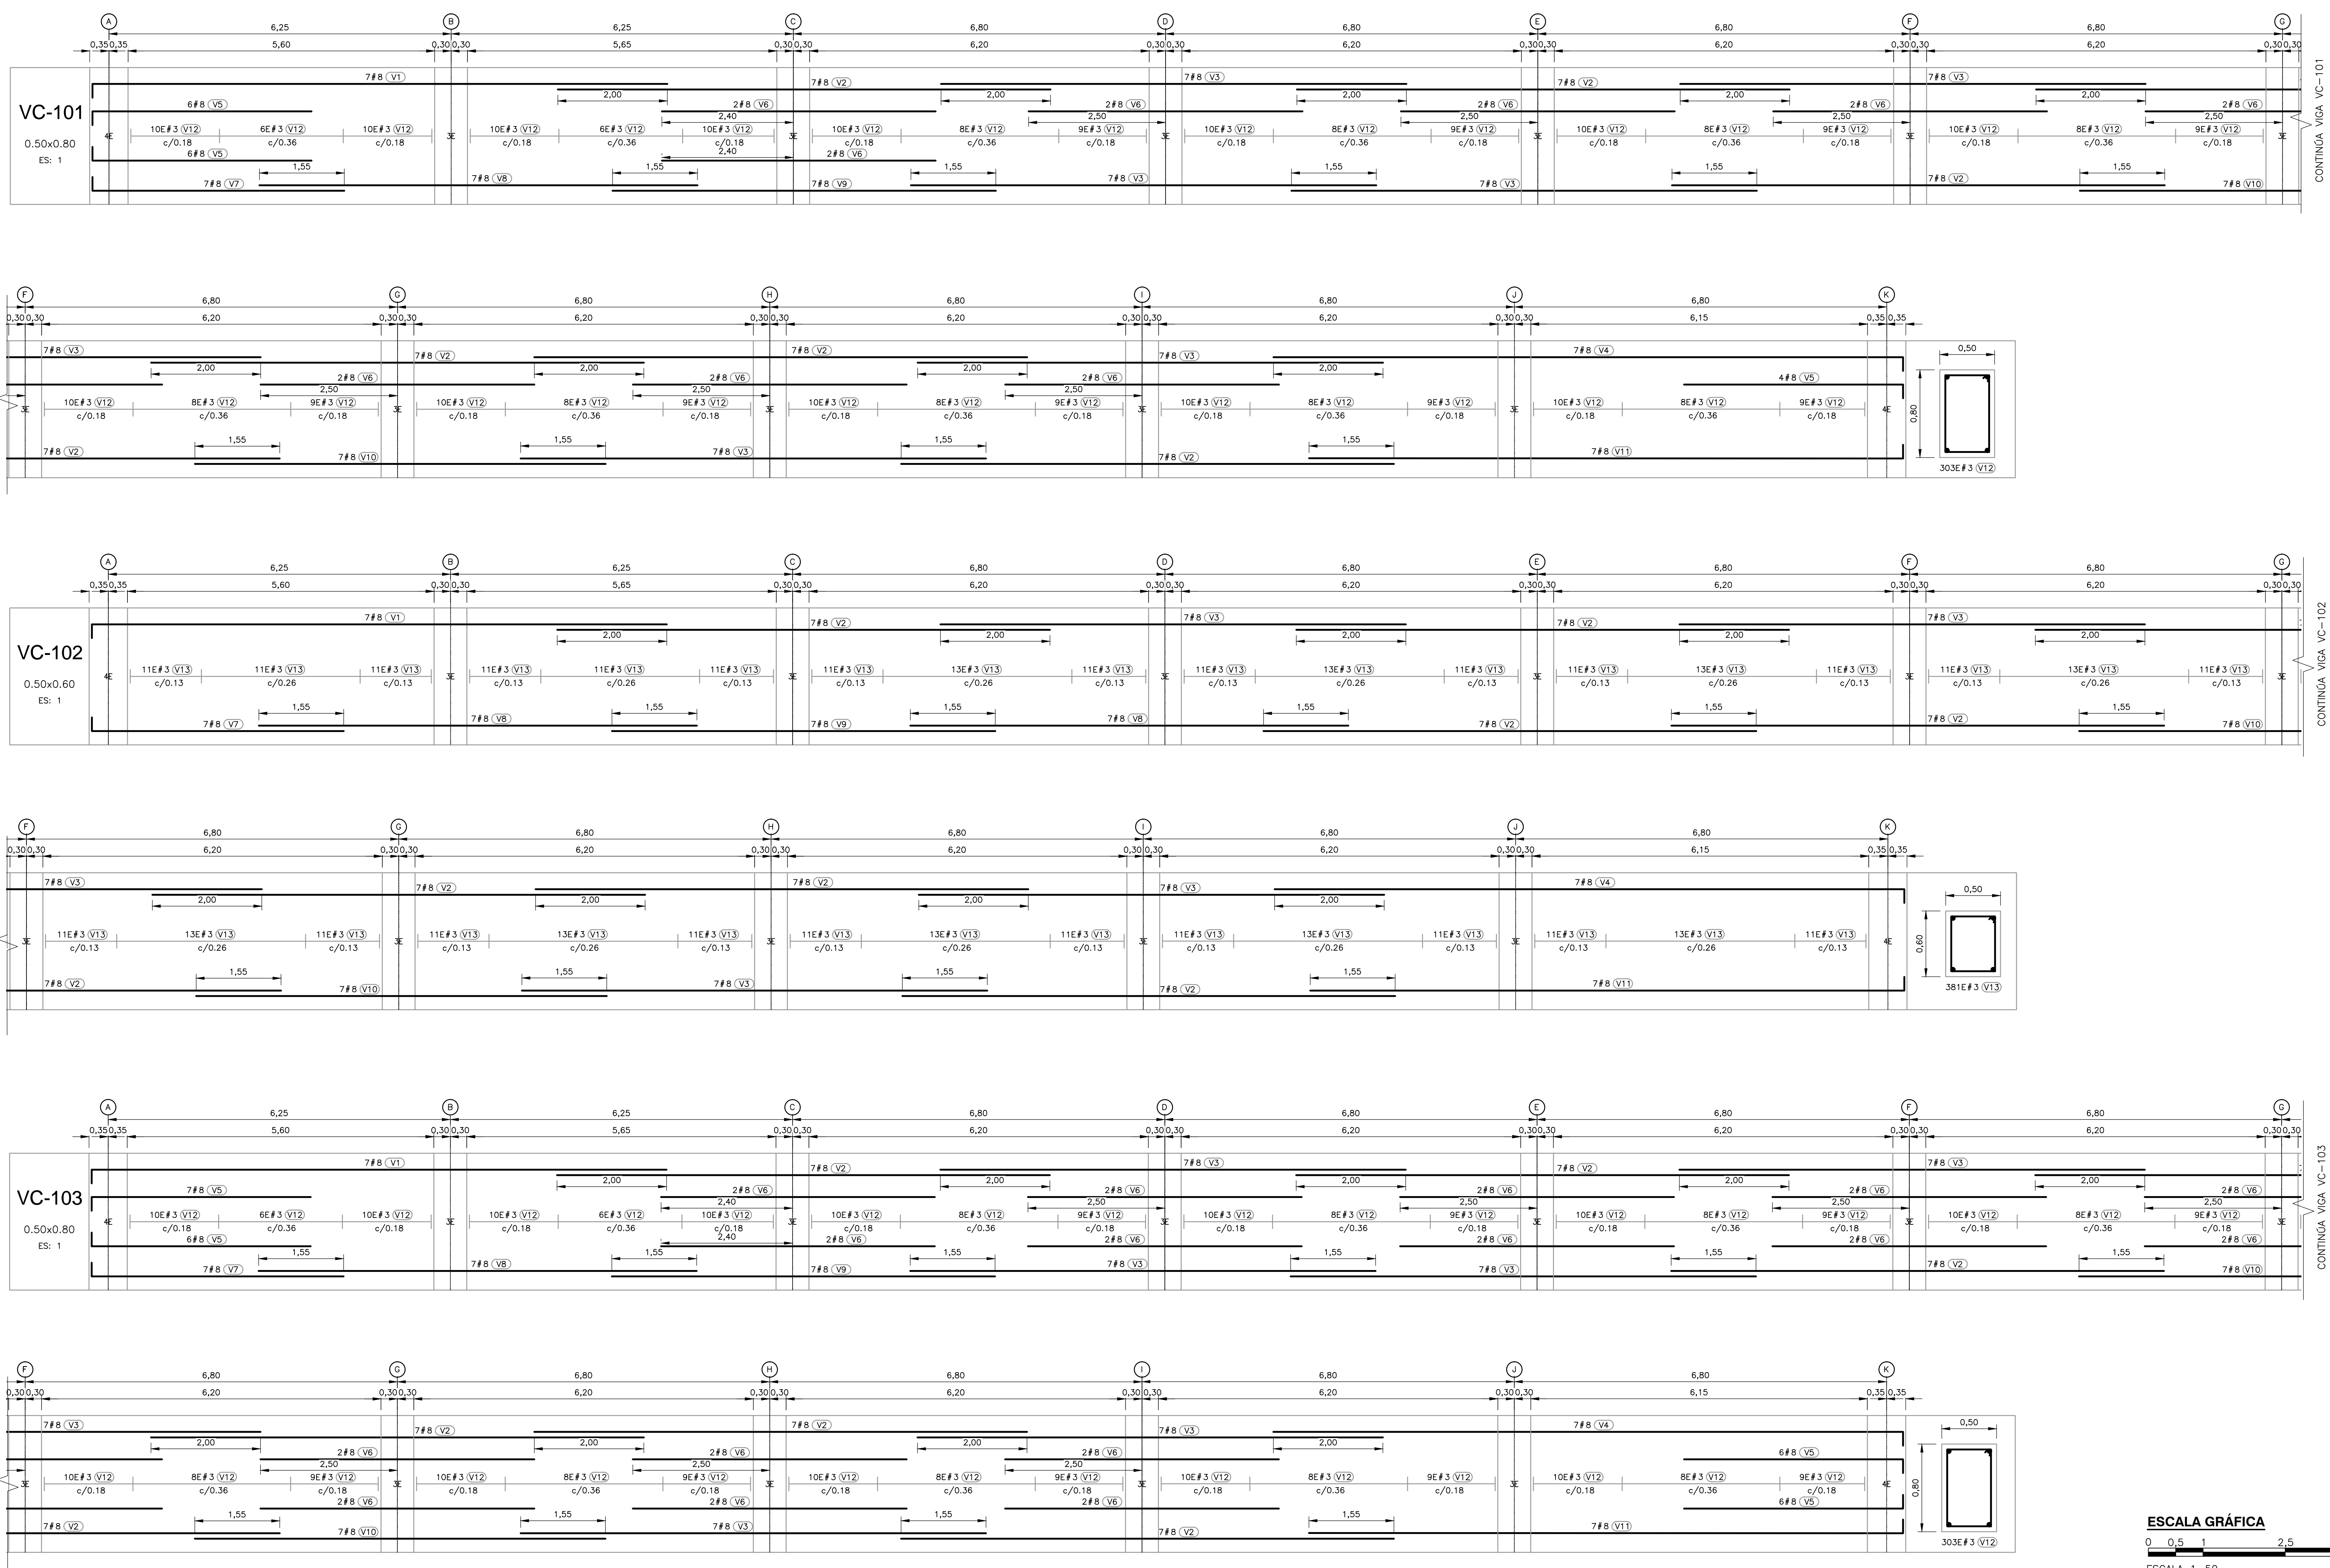

<b>CDM Smith</b> <b>INGESAM</b> CONTRATO DE CONSULTORIA No. 1-02-25500-0690-2011	<b>UNIÓN TEMPORAL CANOAS</b> CONTRATO EMB No. 1-15-25500-0946-2012	<b>acueducto</b> AGUA ALCANTARILLADO Y ASEO DE BOGOTÁ	LOCALIZACIÓN: 	SISTEMA DE REFERENCIA: MADRID SIRGAS TIPO DE COORDENADAS: PLANAS CARTESIANAS ORIGEN COORDENADAS: BOGOTÁ D.C. VERTICE NP-13-B5-1 NORTE: 93744.514 m ESTE: 82666.481 m COTA: 2552.98 msnm COORDENADAS MEDIAS: NORTE: 96250.0 m ESTE: 80500.0 m PLANCHA: 1:10.000, 246-10-A-2	MODIFICACIONES		<b>AGUA ALCANTARILLADO Y ASEO DE BOGOTÁ</b> GERENCIA CORPORATIVA DE SISTEMA MAESTRO DIRECCIÓN RED TRONCAL ALCANTARILLADO	<b>PTAR CANOAS/VEREDA CANOAS/MUNICIPIO DE SOACHA</b> PROYECTO No. :		
					FECHA	MODIFICACION		NOMBRE ING. RESPONSABLE	FIRMA	CONTIENE : <b>P.11</b> <b>EDIFICIO DE DESHIDRATACIÓN TRATAMIENTO DESPIECE DE VIGAS DE CIMENTACIÓN ( 1 )</b>
ESPECIALISTA: REPRESENTANTE LEGAL O PROPIETARIO: CARLOS L. GUERRERO MAT. No. 0000014589CHD			RECIÓBIO: ING. RENALDO PULIDO REGISTRO No. 3060  Vo.Bo.: ING. HUGO GÓMEZ REGISTRO No. 3429			APROBÓ: FERNANDO SILVA G. MAT. No. 0000014074LL			ESCALA: INDICADA NOMBRE DEL ARCHIVO: S09009DWRWF.DWG	

ENTREGA 100% - NO VÁLIDO PARA CONSTRUCCIÓN