


- NOTAS:**
1. INTEGRACIÓN CON LOS SISTEMAS DE VO/IP CCTV Y DATOS.
 2. INTEGRACIÓN CON CENTRO DE CONTROL MODELA PBX, DATOS, SCADA E INTERNET. VER PLANO 1-00-068.

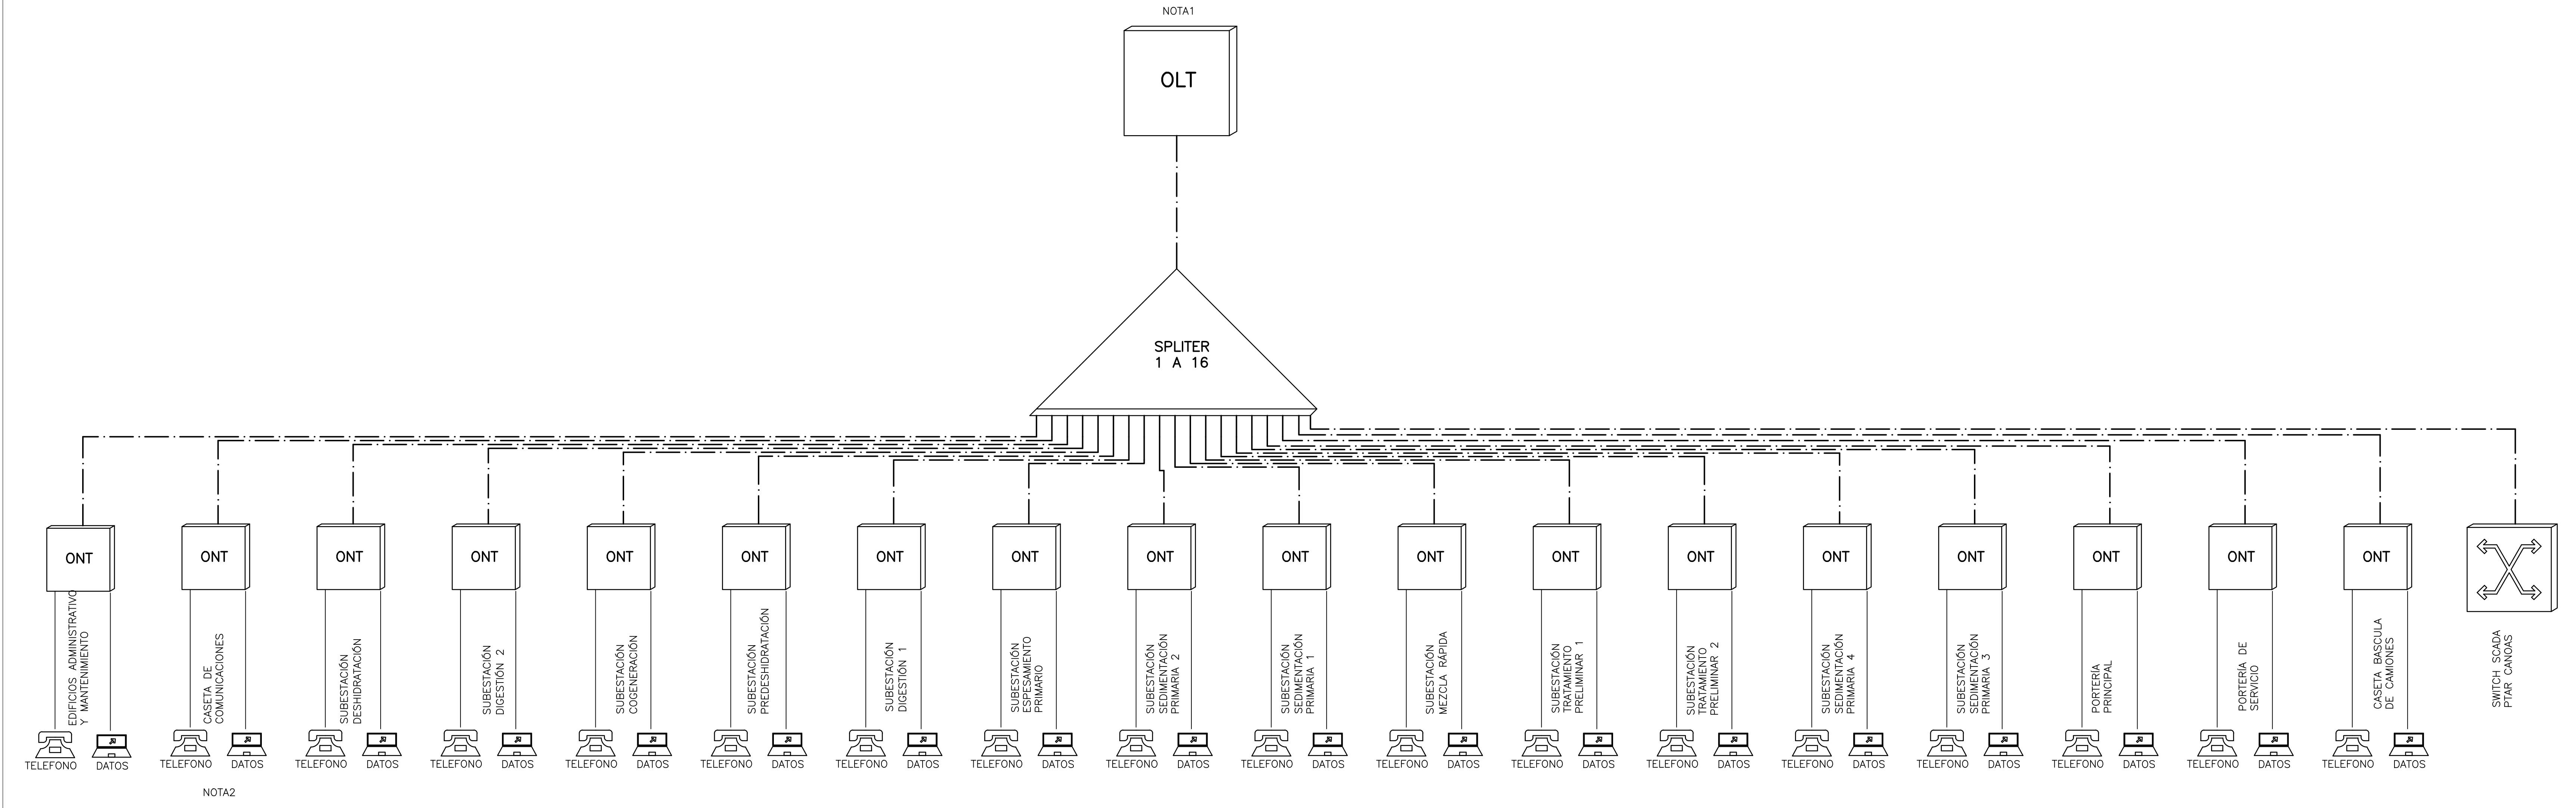

© 2016 CDM Smith-INGESAM. Todos los derechos reservados. Incorporados en este documento, son propiedad de CDM Smith-INGESAM y EAB. No serán utilizados, ni total ni parcialmente, para cualquier otro proyecto sin autorización escrita de CDM Smith-INGESAM y/o EAB.

CDM Smith **INGESAM**
 CONTRATO DE CONSULTORIA No. 1-02-25500-0690-2011

DISEÑO: HENRY PULIDO S.
 MAT. No. 25857150630 CND

REPRESENTANTE LEGAL O PROPIETARIO: ROBERT GAUBES
 U.C. No. 3901 ME, USA

UNIÓN TEMPORAL PTAR CANOAS
 CONTRATO EAB No. 1-15-25500-0646-2012


REVISÓ: SERGIO R. GONZALEZ B.
 MAT. No. TP 87036-40392

APROBÓ: FERNANDO SILVA G.
 MAT. No. 0000001407LL

acueducto
 AGUA ALCANTARILLADO Y ASEO DE BOGOTÁ

RECIBIÓ: ING. RENALDO PULIDO
 REGISTRO No. 3560

RECIBIÓ: ING. HAZO OMEZ
 REGISTRO No. 3429

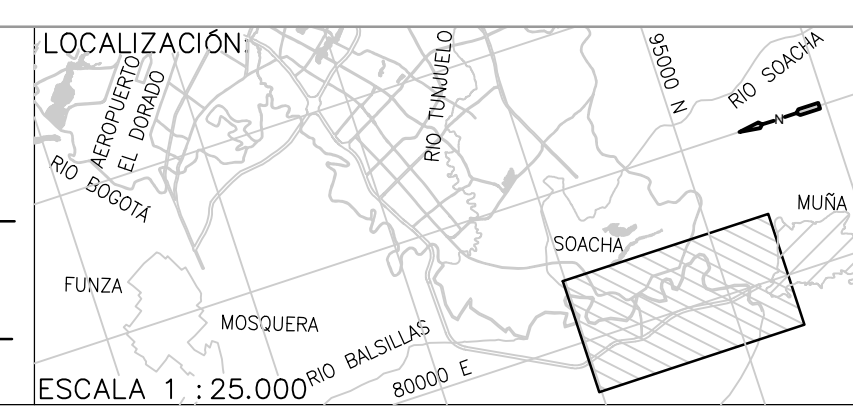

SISTEMA DE REFERENCIA
 MAGNA SIRGAS
 TIPO DE COORDENADAS PLANAS CARTESIANAS
 ORIGEN COORDENADAS BOGOTÁ D.C.

VERTICE NP-13-B5-1
 NORTE: 93744.534 m
 ESTE: 82666.481 m
 COTA: 2552.58 msnnm

COORDENADAS MEDIAS
 NORTE: 96250.0 m
 ESTE: 80500.0 m

PLANCHA
 1:10.000, 246-18-A-2

MODIFICACIONES		
FECHA	MODIFICACION	NOMBRE ING. RESPONSABLE

acueducto
 AGUA ALCANTARILLADO Y ASEO DE BOGOTÁ

GERENCIA CORPORATIVA DE SISTEMA MAESTRO
 DIRECCIÓN RED TRONCAL ALCANTARILLADO

PLANO DE DISEÑO TRATAMIENTO DE AGUAS RESIDUALES

PTAR CANOAS/VEREDA CANOAS/MUNICIPIO DE SOACHA

CONTIENE: **P.11 TOPOLOGÍA RED VOZ Y DATOS EN PLANTA DE PROCESO**

ESCALA: SIN ESCALA

NOMBRE DEL ARCHIVO: 100063C001.DWG

PROYECTO No. :	
FECHA:	AGOSTO/2016
PLANO No.	1-00-063

ENTREGA 100% - VÁLIDO PARA CONSTRUCCIÓN

LA ESCALA DE IMPRESIÓN PARA ESTE PLANO ES DE TAMAÑO PLEGO (700mmx1000mm)