


**NOTA GENERAL:**  
REFERIRSE AL DOCUMENTO I-LI-003 "LISTADO DE INSTRUMENTOS DEL SISTEMA DE DETECCIÓN DE GASES" E I-LI-004 "LISTADOS DE SEÑALES DEL SISTEMA DE DETECCIÓN DE GASES", PARA VER LAS CARACTERÍSTICAS DE CADA UNO DE LOS INSTRUMENTOS Y SEÑALES DEL SISTEMA.

**NOTAS:**  
1. REFERIRSE AL PLANO I-00-081 "LOCALIZACIÓN EN PLANTA GENERAL DE TABLEROS DE CONTROL DEL SISTEMA DE DETECCIÓN DE GASES", PARA VER LA DISTRIBUCIÓN DE LOS TABLEROS DEL SISTEMA EN LOS EDIFICIOS DE LAS SUBESTACIONES EN CAMPO.

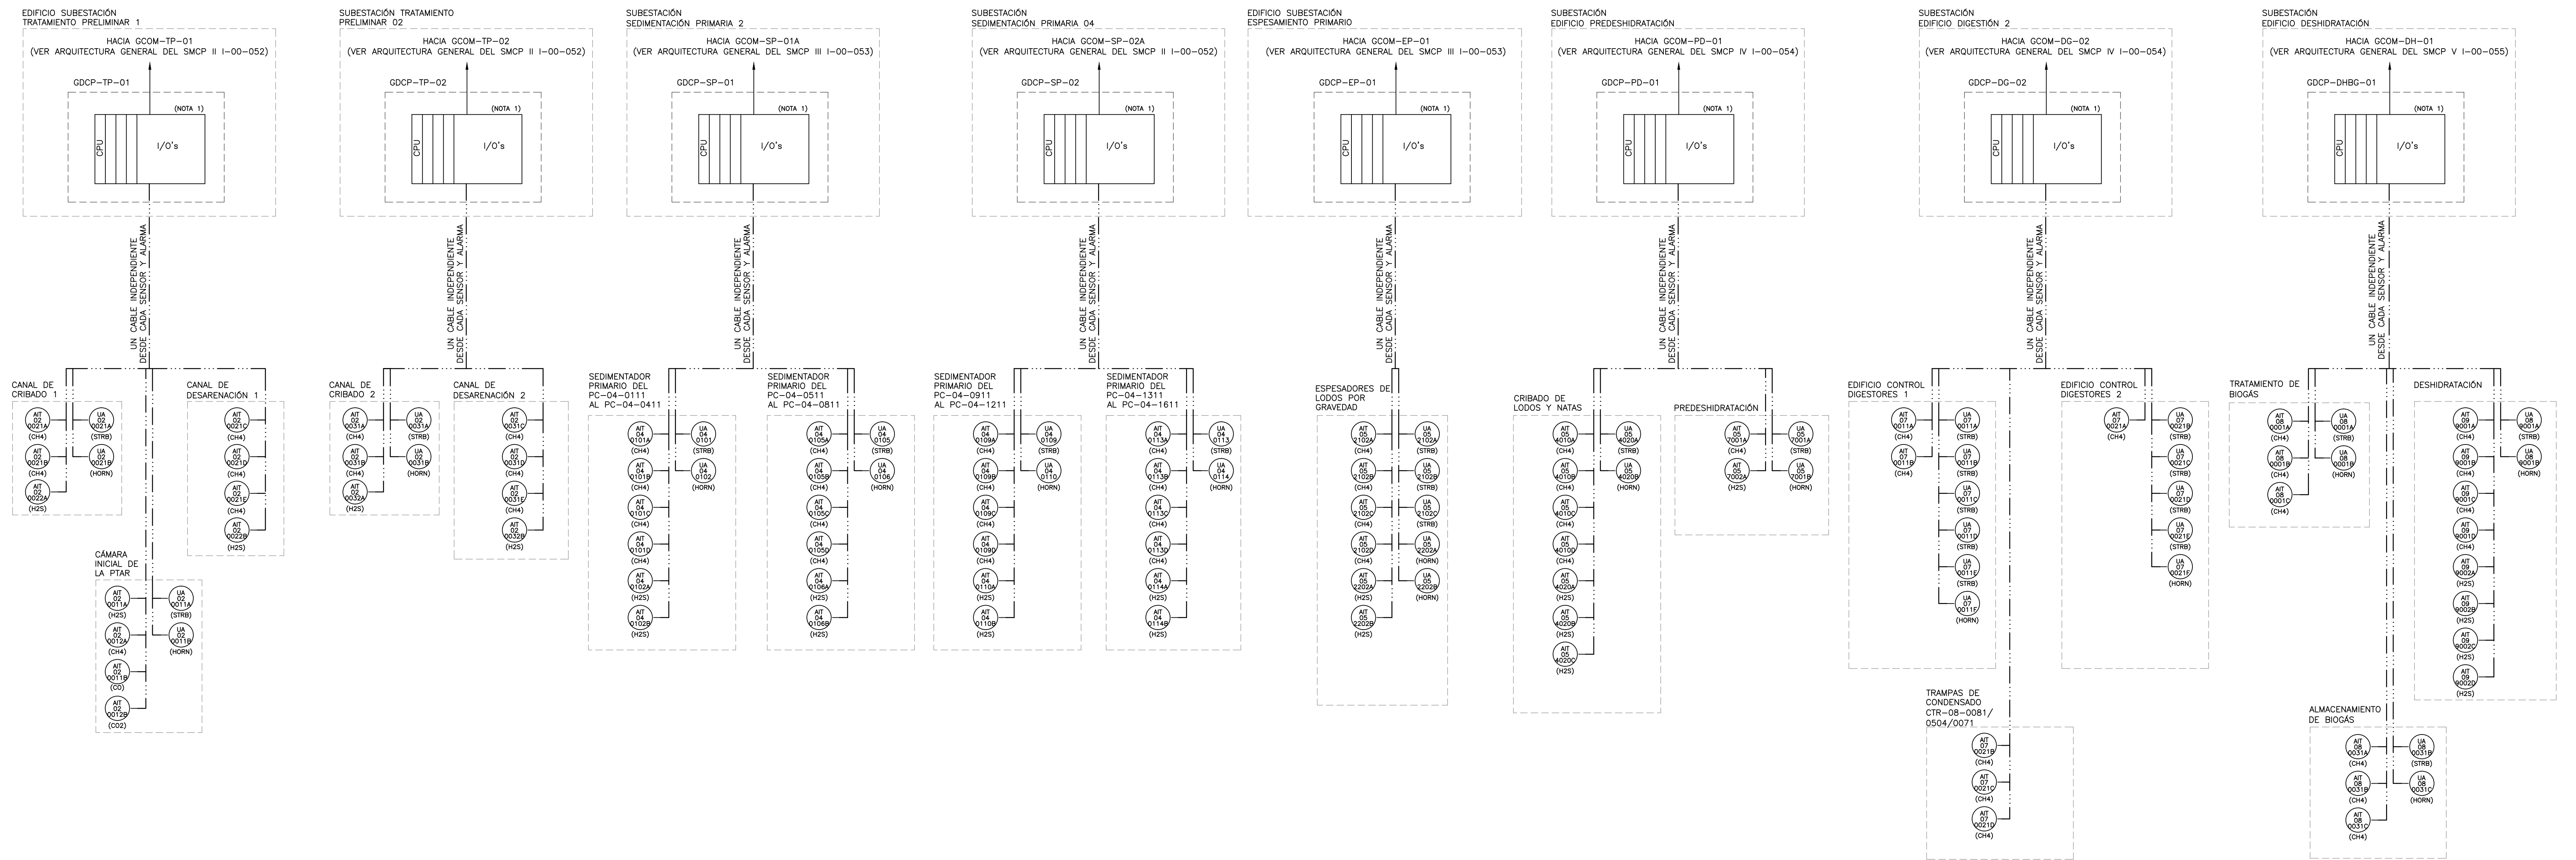

© 2016 CDM Smith-INGESAM. Todos los derechos reservados. Incorporados en este documento, son propiedad de CDM Smith-INGESAM y EAB. Reutilización de documentos: Documentos y diseños suministrados por el servicio profesional, incorporados en este documento, son propiedad de CDM Smith-INGESAM y/o EAB. No serán utilizados, ni total ni parcialmente, para cualquier otro proyecto sin autorización escrita de CDM Smith-INGESAM y/o EAB.

**CDM Smith** **INGESAM**  
CONTRATO DE CONSULTORIA No. 1-02-2500-060-2011

DISEÑO: HENRY PULIDO S.  
MAT. No. 2857150630 CND

REPRESENTANTE LEGAL O PROPIETARIO: ROBERT GAUBES  
LIC. No. 3901 ME, USA

**UNIÓN TEMPORAL PTAR CANOAS**  
CONTRATO EAB No. 1-15-2500-0646-2012


REVISÓ: SERGIO R. GONZÁLEZ B.  
MAT. No. TP 87206-40392

APROBÓ: FERNANDO SILVA G.  
MAT. No. 000001407LL

**acueducto**  
AGUA ALCANTARILLADO Y ASEO DE BOGOTÁ

RECIBÓ: ING. RENALDO PULIDO  
REGISTRO No. 31661

RECIBÓ: ING. HAZO COMEZ  
REGISTRO No. 3429

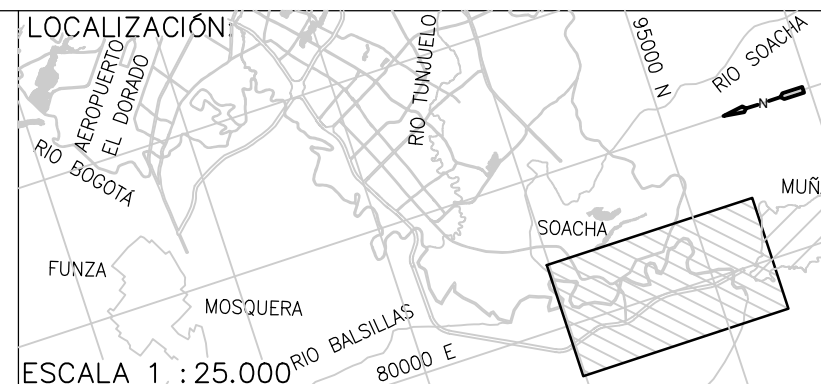

**SISTEMA DE REFERENCIA**  
MAGDA SIRGAC  
TIPO DE COORDENADAS  
PLANAS CARTESIANAS  
ORIGEN COORDENADAS  
BOGOTÁ D.C.

VERTICE NP-13-B5-1  
NORTE: 93744.534 m  
ESTE: 82666.481 m  
COTA: 2552.58 msnnm

COORDENADAS MEDIAS  
NORTE: 96250.0 m  
ESTE: 80500.0 m

PLANCHA  
1:10.000, 246-A-2

MODIFICACIONES		NOMBRE ING. RESPONSABLE	FIRMA
FECHA	MODIFICACION		

**acueducto**  
AGUA ALCANTARILLADO Y ASEO DE BOGOTÁ

GERENCIA CORPORATIVA DE SISTEMA MAESTRO  
DIRECCIÓN RED TRONCAL ALCANTARILLADO

PLANO DE DISEÑO TRATAMIENTO DE AGUAS RESIDUALES

**PTAR CANOAS/VEREDA CANOAS/MUNICIPIO DE SOACHA**

CONTIENE: **P.11**  
**ARQUITECTURA GENERAL DEL SISTEMA DE DETECCIÓN DE GASES**

ESCALA: SIN ESCALA

NOMBRE DEL ARCHIVO: I00082NFAG.DWG

PROYECTO No. :  
FECHA: AGOSTO/2016  
PLANO No. :  
I-00-082