



©2016 CDM Smith-INGESAM. Todos los derechos reservados. Reutilización de documentos: Documentos y diseños suministrados por el servicio profesional, incorporados en este documento, son propiedad de CDM Smith-INGESAM y EAB. No serán utilizados, ni total ni parcialmente, para cualquier otro proyecto sin autorización escrita de CDM Smith-INGESAM y/o EAB.

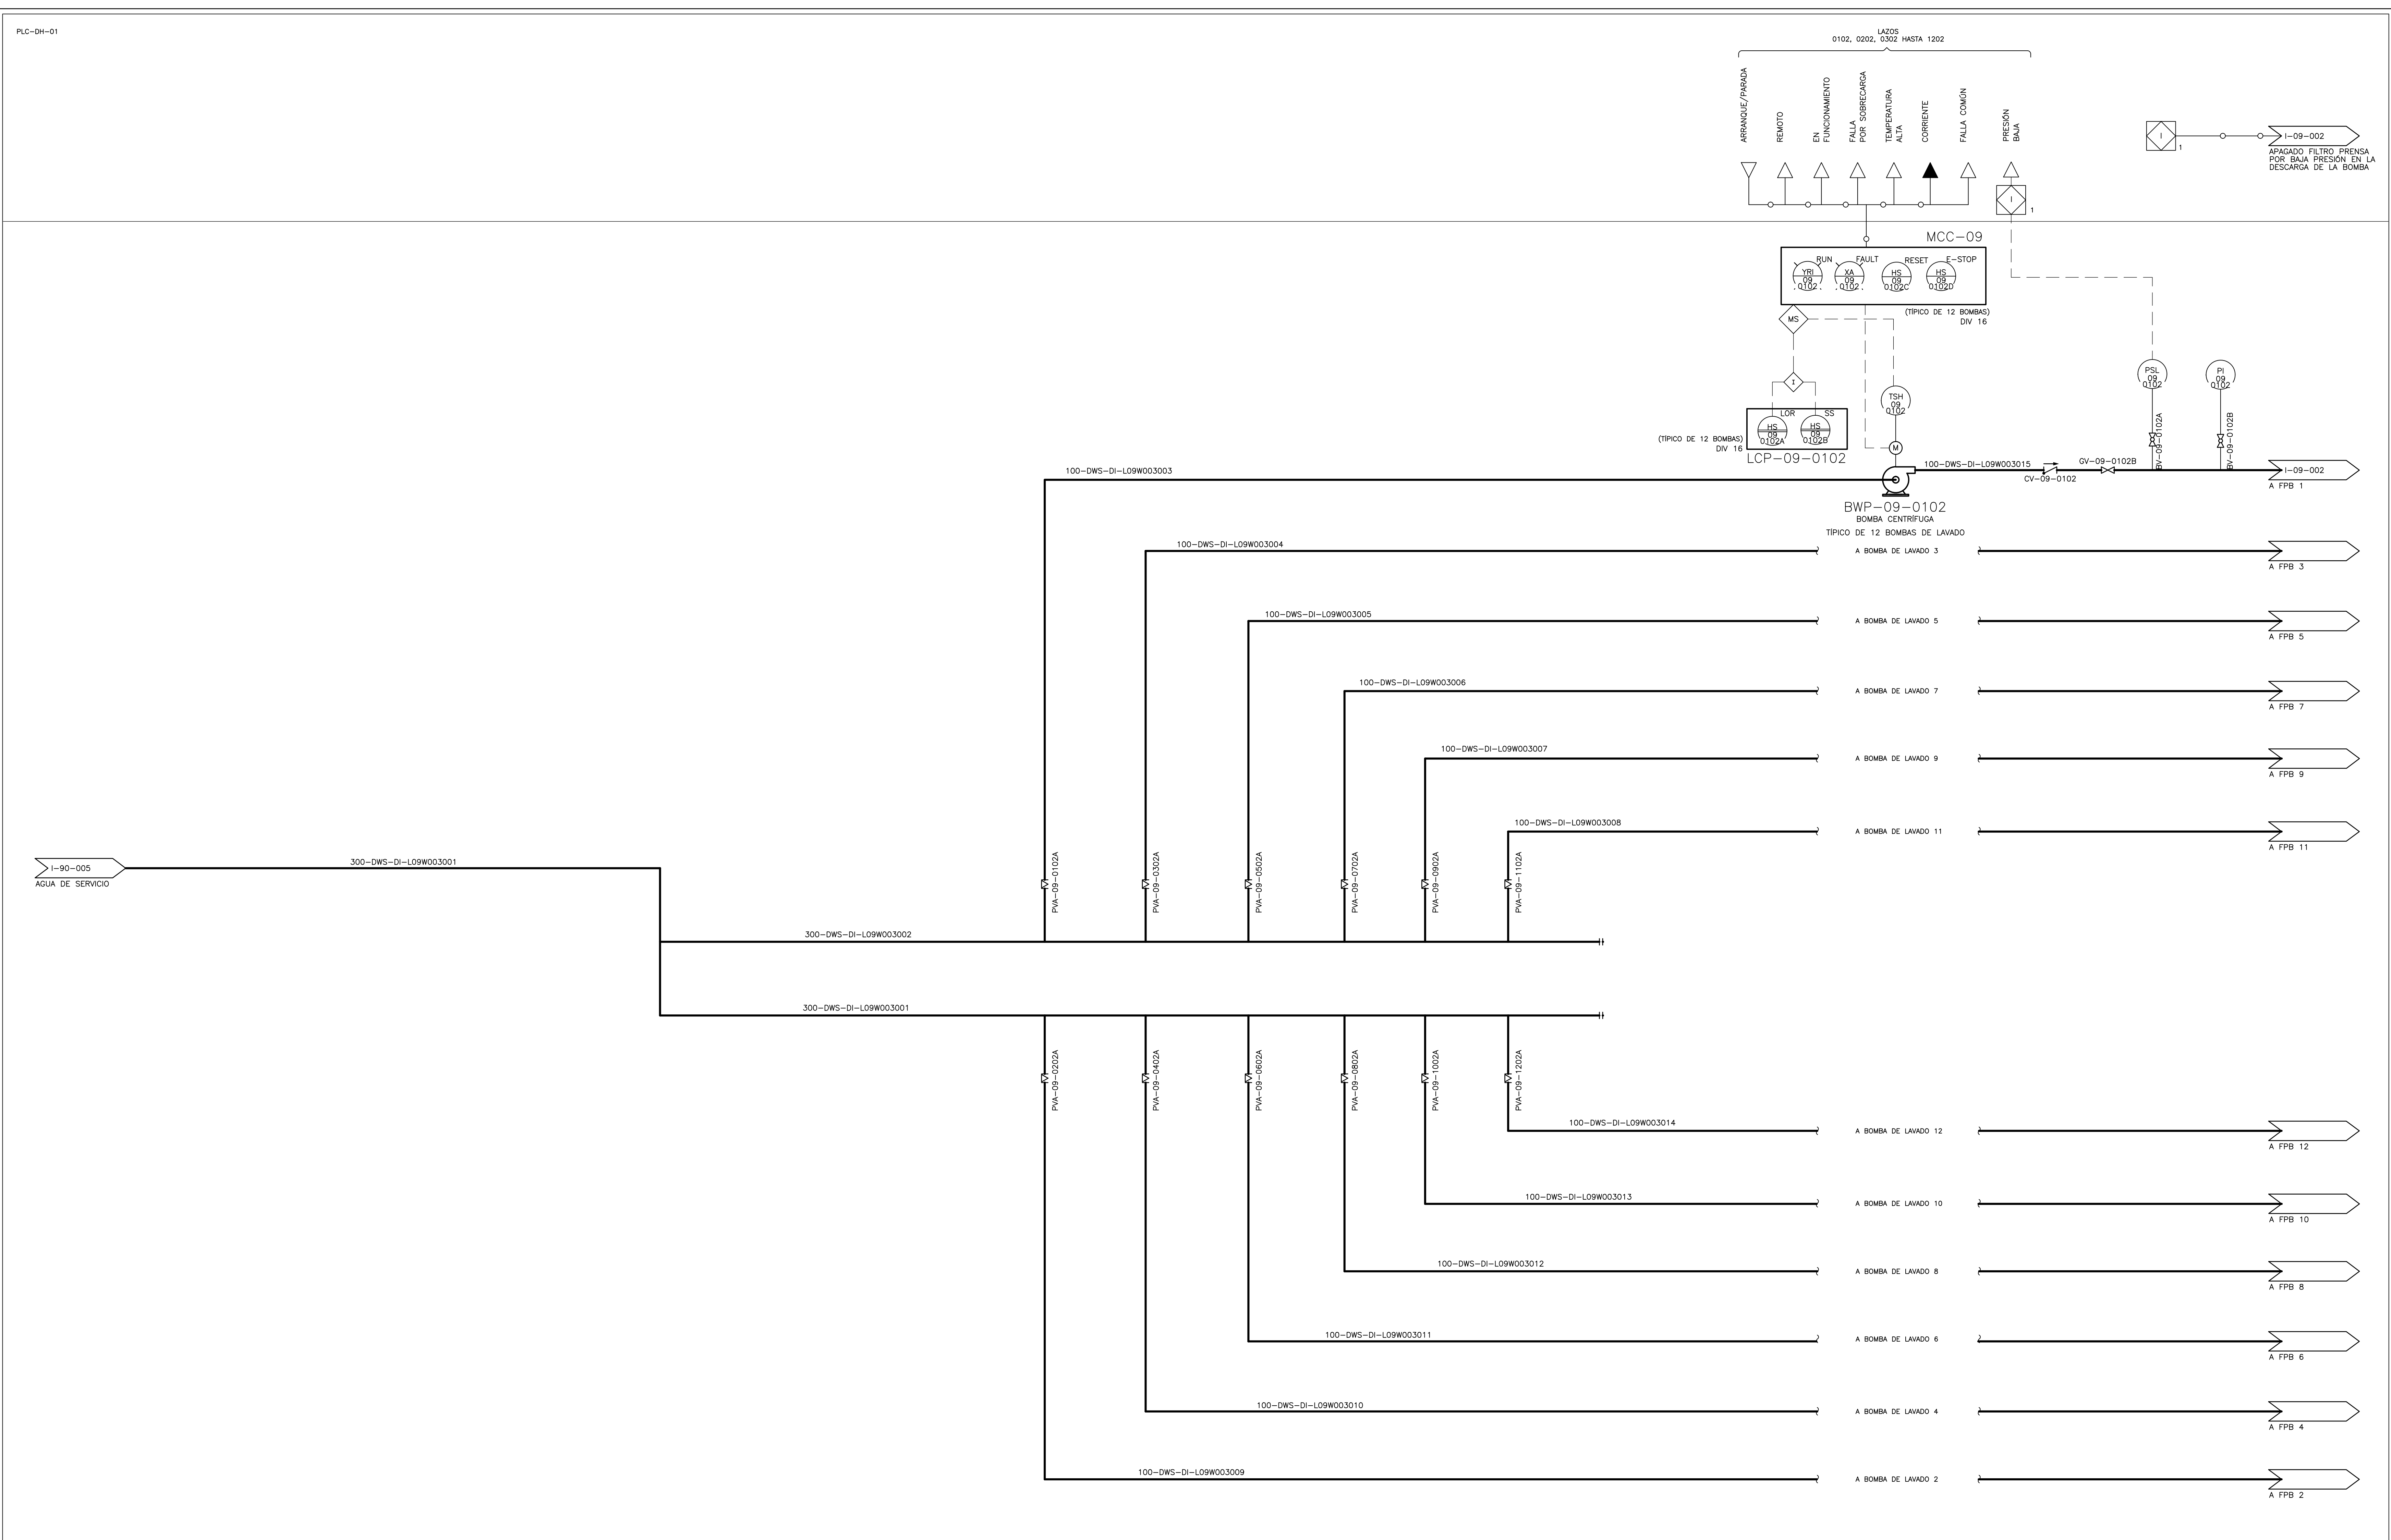

CDM Smith-INGESAM
 CONTRATO DE CONSULTORIA No. 1-02-2500-060-2011
 DISEÑO: HENRY RUILOO S. MAT. No. 23857150630 CND
 REPRESENTANTE LEGAL O PROPIETARIO: ROBERT GAUBES U.C. No. 3901 ME, USA

UNIÓN TEMPORAL PTAR CANOAS
 CONTRATO EAB No. 1-15-2500-0646-2012
 REVISÓ: SERGIO R. GONZÁLEZ B. MAT. No. TP 87206-40392
 APROBÓ: FERNANDO SILVA G. MAT. No. 0000001407LL

acueducto
 AGUA ALCANTARILLADO Y ASEO DE BOGOTÁ
 RECIBIÓ: ING. RENALDO RUILOO REGISTRO No. 3560
 RECIBIÓ: ING. HAZO GOMEZ REGISTRO No. 3429

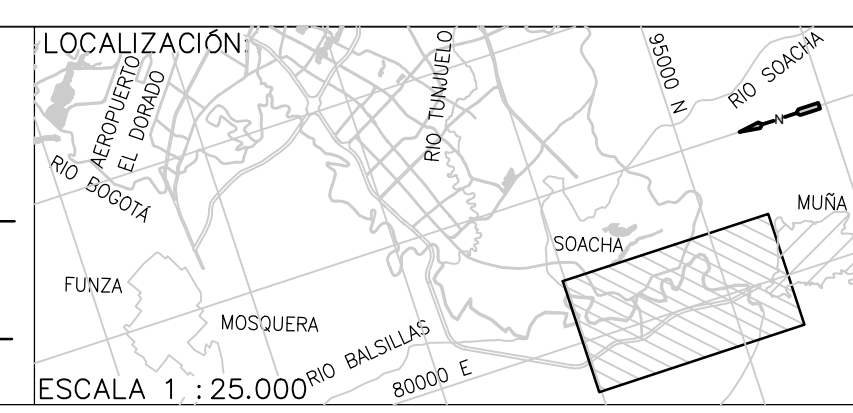

SISTEMA DE REFERENCIA		MODIFICACIONES		
FECHA	MODIFICACION	NOMBRE ING. RESPONSABLE	FIRMA	

acueducto
 AGUA ALCANTARILLADO Y ASEO DE BOGOTÁ
 GERENCIA CORPORATIVA DE SISTEMA MAESTRO
 DIRECCIÓN RED TRONCAL ALCANTARILLADO
PLANO DE DISEÑO TRATAMIENTO DE AGUAS RESIDUALES

PTAR CANOAS/VEREDA CANOAS/MUNICIPIO DE SOACHA
 CONTIENE : P.11 - P & ID BOMBAS DE LAVADO FPB
 ESCALA: SIN ESCALA
 NOMBRE DEL ARCHIVO: I09003DWPL.DWG

PROYECTO No. :
 FECHA: AGOSTO/2016
 PLANO No. I-09-003

ENTREGA 100% - VÁLIDO PARA CONSTRUCCIÓN

LA ESCALA DE IMPRESIÓN PARA ESTE PLANO ES DE TAMAÑO PLEGO (700mmx1000mm)