


NOTA GENERAL:
 1. ESTOS PLANOS NO CONTEMPLAN ELEMENTOS DE CONTROL, YA QUE SON ILUSTRATIVOS DEL SISTEMA DE DRENAJES.

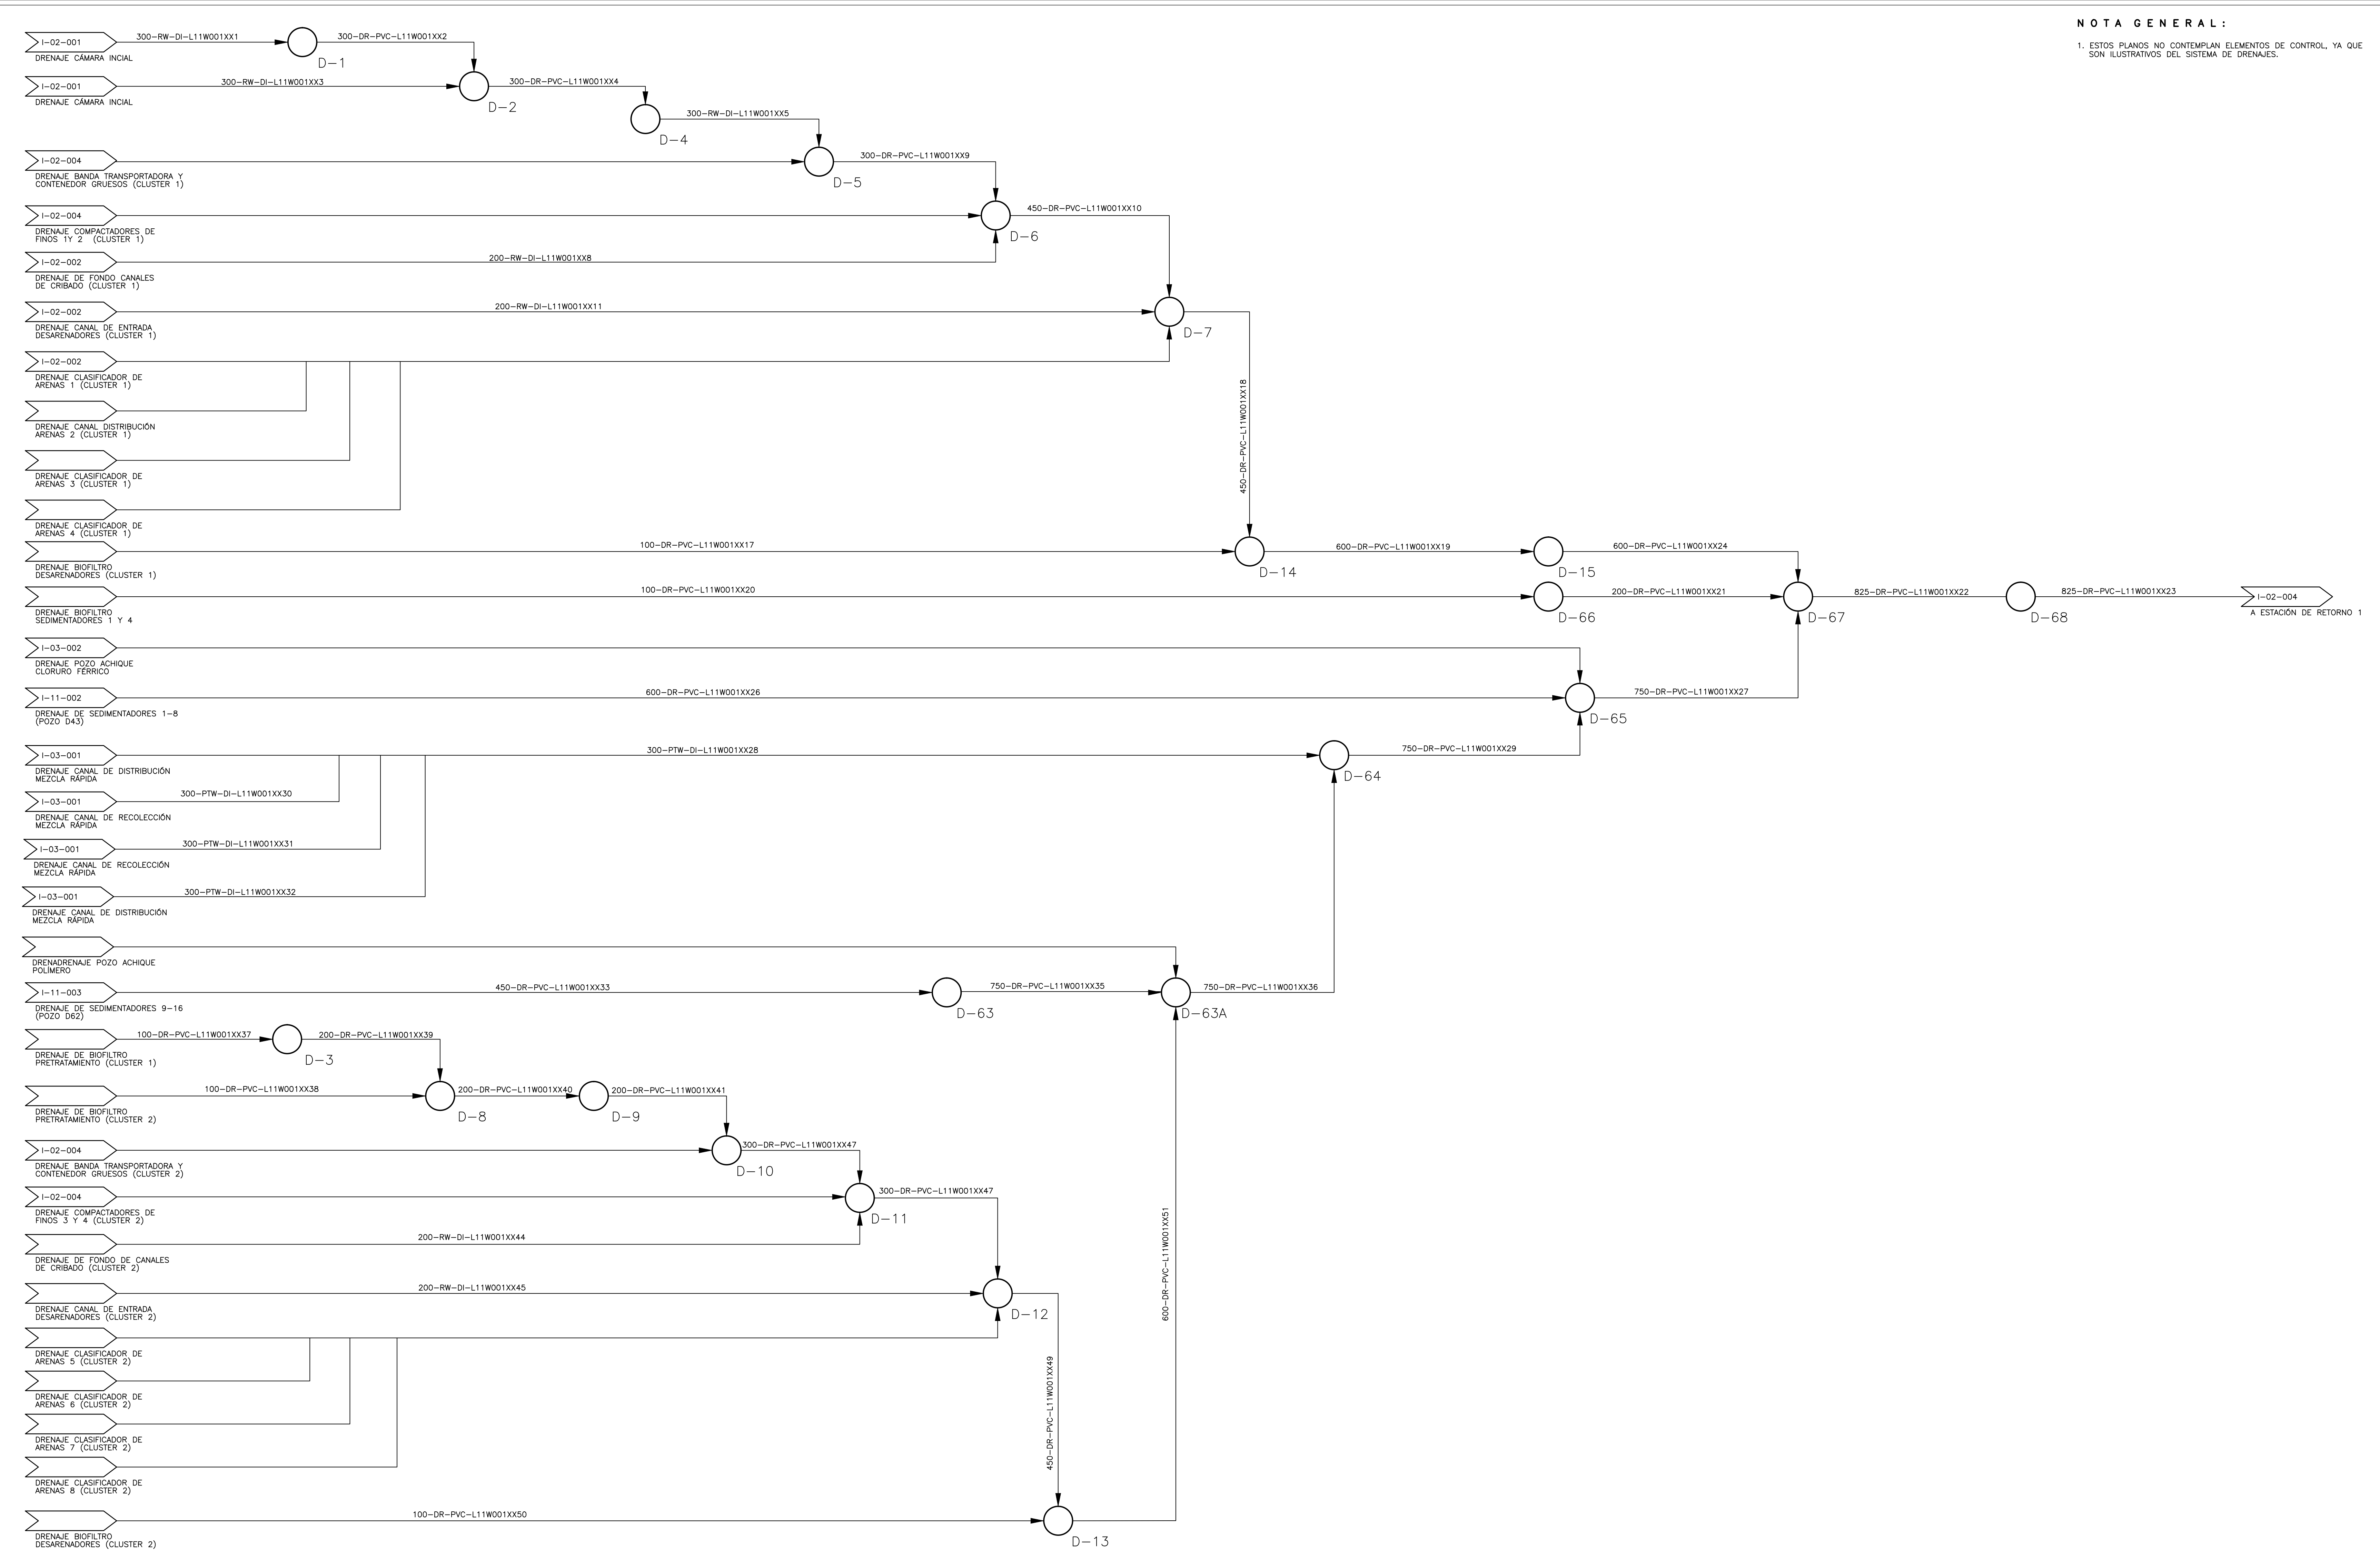

©2016 CDM Smith-INGESAM. Todos los derechos reservados. Incorporados en este documento, son propiedad de CDM Smith-INGESAM y EAB. No serán utilizados, ni total ni parcialmente, para cualquier otro proyecto sin autorización escrita de CDM Smith-INGESAM y/o EAB.

 CONTRATO DE CONSULTORIA No. 1-02-2500-0600-2011	 CONTRATO EAB No. 1-15-2500-0646-2012	 AGUA ALCANTARILLADO Y ASEO DE BOGOTÁ	LOCALIZACIÓN 			SISTEMA DE REFERENCIA MAGNA SIRGAS TIPO DE COORDENADAS PLANAS CARTESIANAS ORIGEN COORDENADAS BOGOTÁ D.C. VERTICE NP-13-B5-1 NORTE: 93744.534 m ESTE: 82666.481 m COTA: 2552.58 msnnm COORDENADAS MEDIAS NORTE: 96250.0 m ESTE: 80500.0 m PLANCHA 1:10,000 246-A-2	MODIFICACIONES		
			FECHA	MODIFICACION	NOMBRE ING. RESPONSABLE		FIRMA		
 AGUA ALCANTARILLADO Y ASEO DE BOGOTÁ GERENCIA CORPORATIVA DE SISTEMA MAESTRO DIRECCIÓN RED TRONCAL ALCANTARILLADO			PTAR CANOAS/VEREDA CANOAS/MUNICIPIO DE SOACHA			PROYECTO No. :			
			CONTIENE :			P.11 DRENAJES PRETRATAMIENTO			
			ESCALA: SIN ESCALA			NOMBRE DEL ARCHIVO: 111001DRPI.DWG			
						FECHA: AGOSTO/2016 PLANO No. I-11-001			