


- NOTAS:**
- 1- LAS DIMENSIONES ESTAN DADAS EN METROS, DIAMETROS DE TUBERIA EN MILIMETROS Y TODOS LOS NIVELES ESTAN EN METROS SOBRE EL NIVEL DEL MAR, A MENOS QUE SE INDIQUE OTRA UNIDAD DE MEDIDA.
 - 2- LAS DIMENSIONES ESTRUCTURALES ESTAN BASADAS EN EQUIPOS Y PROCESOS DE REFERENCIA. DEBERAN VERIFICARSE LOS AJUSTES QUE SE REQUIERAN SEGUN LOS EQUIPOS COMPRADOS. DICHAS MODIFICACIONES AL DISEÑO SERAN RESPONSABILIDAD DEL CONTRATISTA.
 - 3- POR CLARIDAD SOLO SE MUESTRAN LAS TUBERIAS DE SUCCION EN LA SECCION 2.
 - 4- POR CLARIDAD SOLO SE MUESTRAN LAS TUBERIAS DE DESCARGA EN LA SECCION 3.

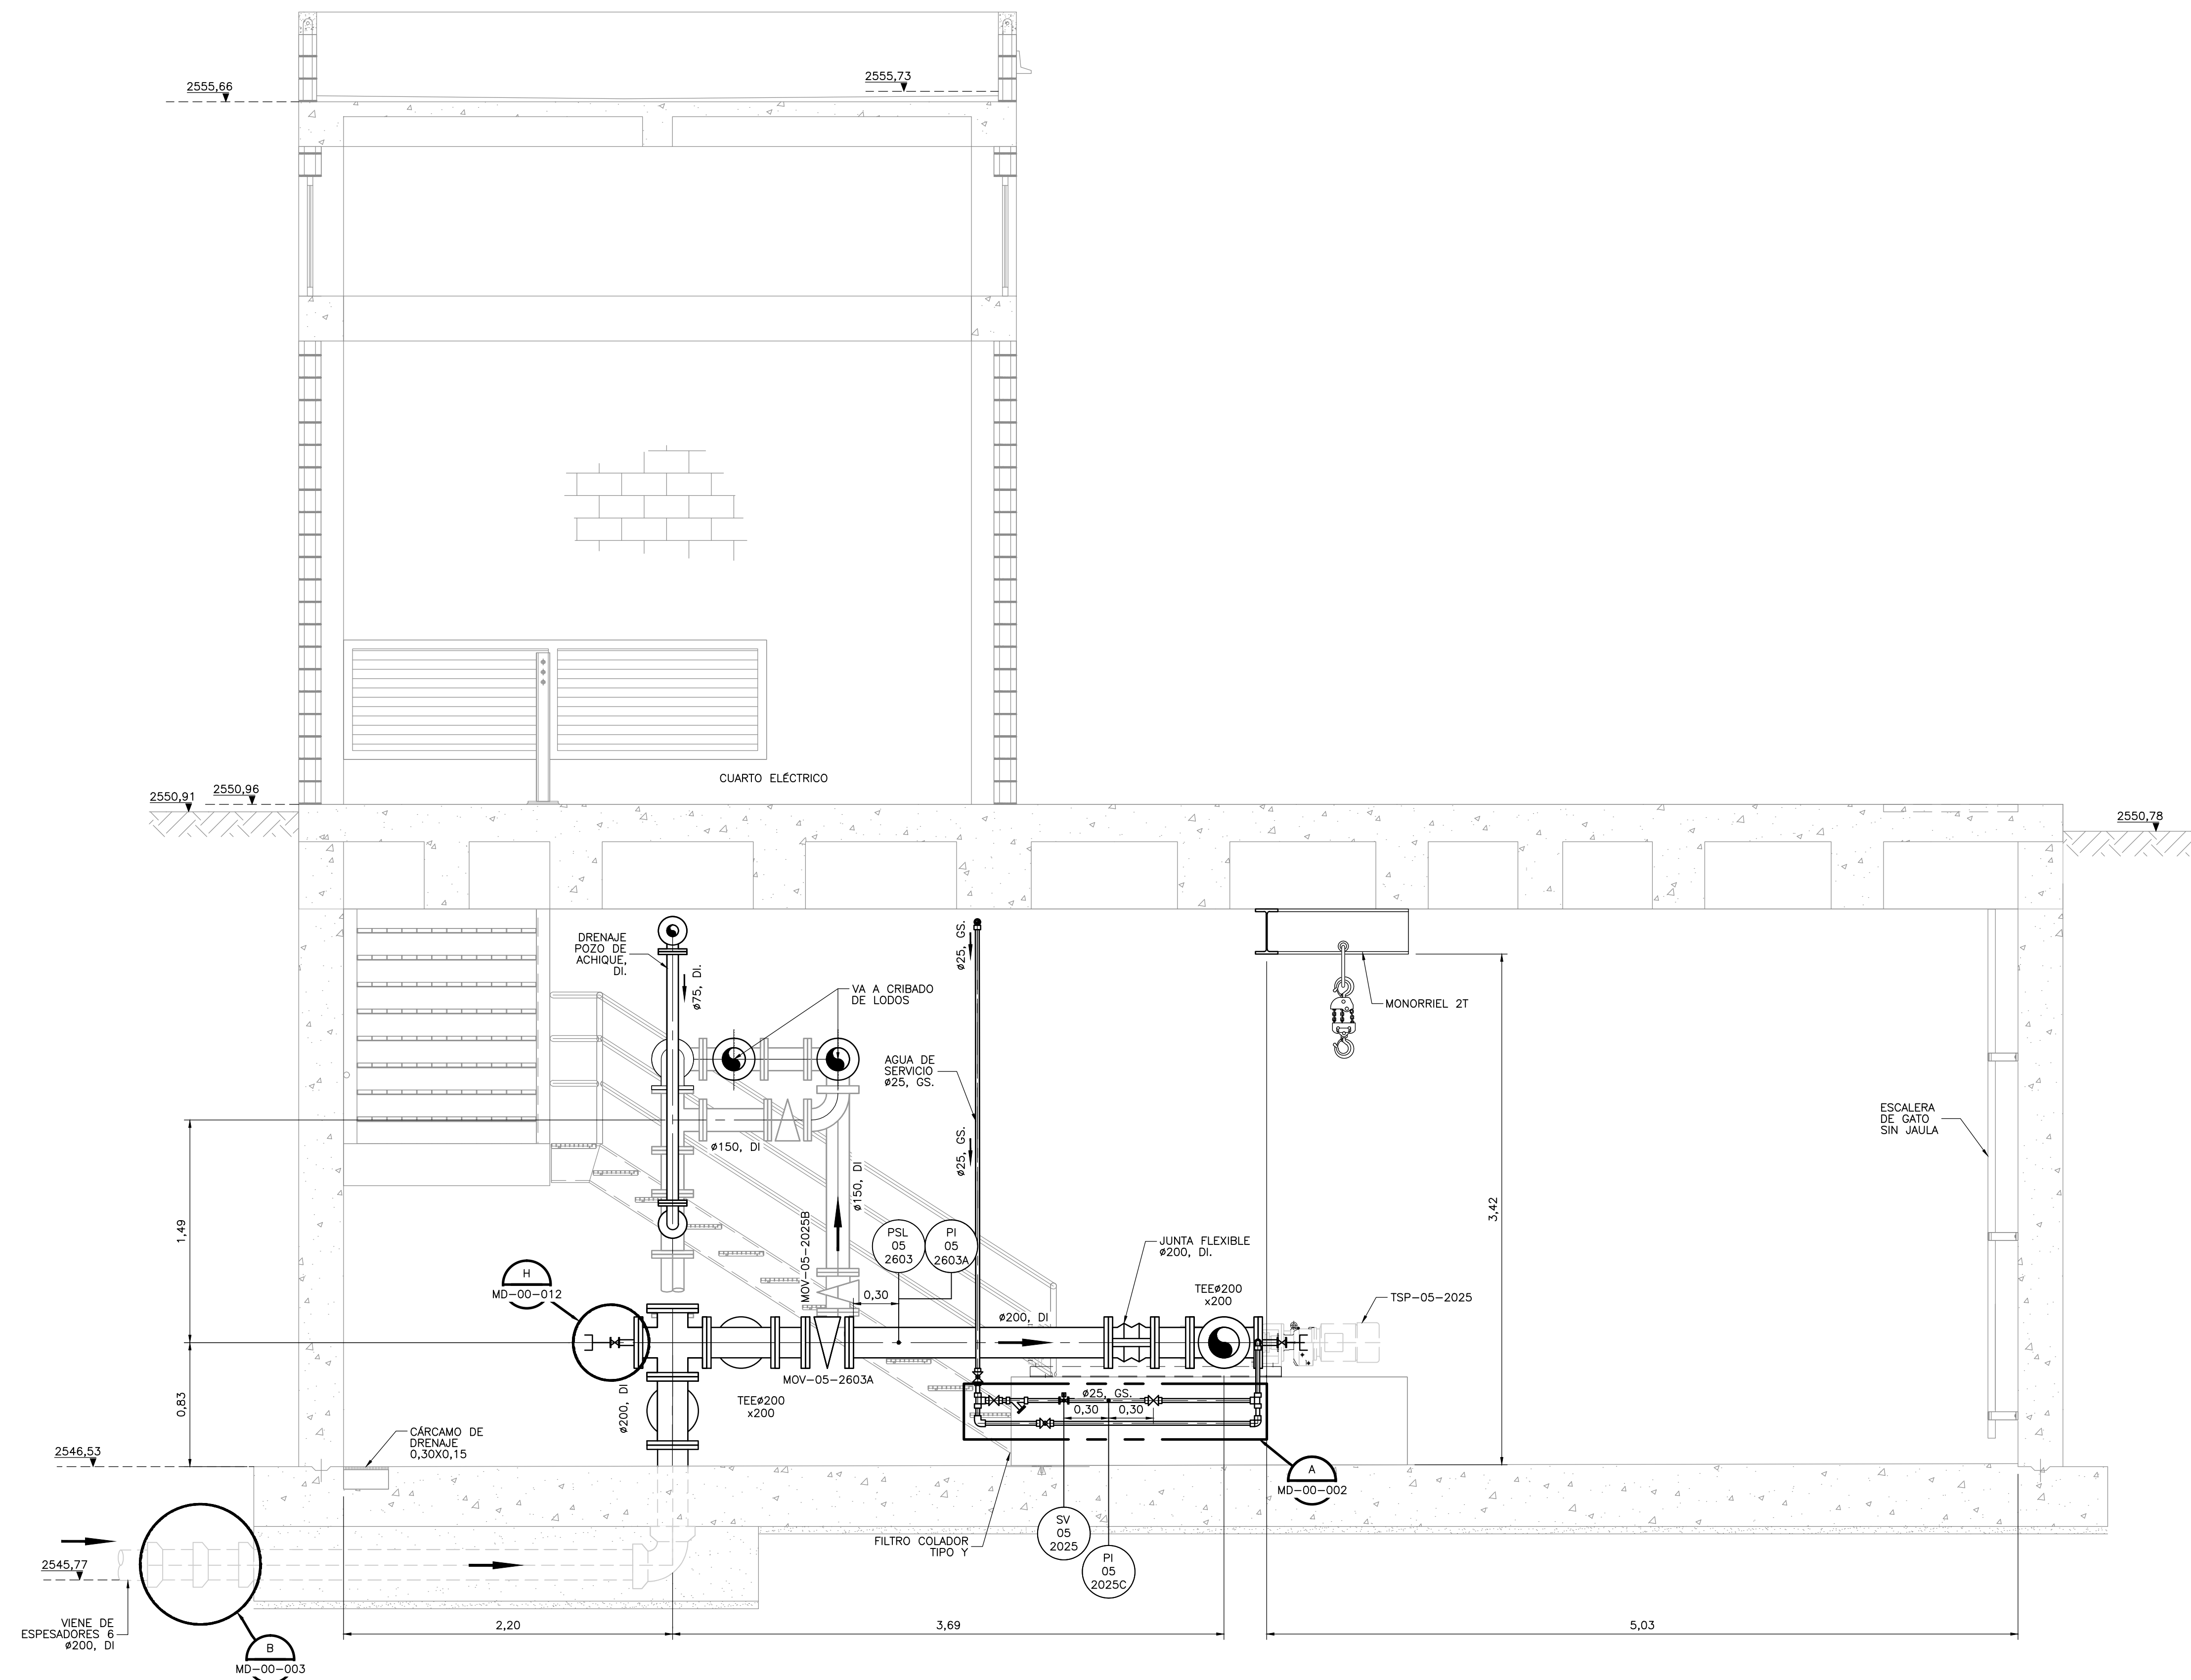

SECCIÓN 1 1 1
1=25 M-05-021 M-05-022 M-05-023



©2016 CDM Smith-INGESAM. Todos los derechos reservados. Reutilización de documentos: Documentos y diseños suministrados por el servicio profesional, incorporados en este documento, son propiedad de CDM Smith-INGESAM y EAB. No serán utilizados, ni total ni parcialmente, para cualquier otro proyecto sin autorización escrita de CDM Smith-INGESAM y/o EAB.

CDM Smith **INGESAM**
CONTRATO DE CONSULTORIA No. 1-02-25500-0600-2011

DISEÑO: _____
REPRESENTANTE LEGAL O PROPIETARIO: ROBERT GAUDES U.C. No. 3901 ME, USA

UNIÓN TEMPORAL CANOAS
CONTRATO EMB No. 1-15-25500-0946-2012

REVISÓ: _____
APROBÓ: FERNANDO SILVA G. MAT. No. 0000001407LL

acueducto
AGUA ALCANTARILLADO Y ASEO DE BOGOTÁ

RECIBIÓ: ING. RENALDO PULIDO REGISTRO No. 3060
RECIBIÓ: ING. HUGO GÓMEZ REGISTRO No. 3429

LOCALIZACIÓN

ESCALA 1 : 25,000 (PRO. BALSAJAS 16000 E)

SISTEMA DE REFERENCIA MADRID SIRGAS
TIPO DE COORDENADAS PLANAS CARTESIANAS
ORIGEN COORDENADAS BOGOTÁ D.C.
VERTICE NP-13-B5-1
NORTE: 93744.534 m
ESTE: 82666.481 m
COTA: 2552.58 msnnm
COORDENADAS MEDIAS
NORTE: 96250.0 m
ESTE: 86500.0 m
PLANCHA 1:10,000 246-15-A-2

MODIFICACIONES		FECHA	MODIFICACION	NOMBRE ING. RESPONSABLE	FIRMA

acueducto
AGUA ALCANTARILLADO Y ASEO DE BOGOTÁ

GERENCIA CORPORATIVA DE SISTEMA MAESTRO
DIRECCIÓN RED TRONCAL ALCANTARILLADO

PLANO DE DISEÑO TRATAMIENTO DE AGUAS RESIDUALES

PTAR CANOAS/VEREDA CANOAS/MUNICIPIO DE SOACHA

CONTIENE: P.11
ESTACIÓN DE BOMBEO DE LODO
ESPESADO 2 - SECCIÓN 1

ESCALA: INDICADA
NOMBRE DEL ARCHIVO: M05024PSSC.DWG

PROYECTO No. :
FECHA: AGOSTO/2016
PLANO No. :
M-05-024