

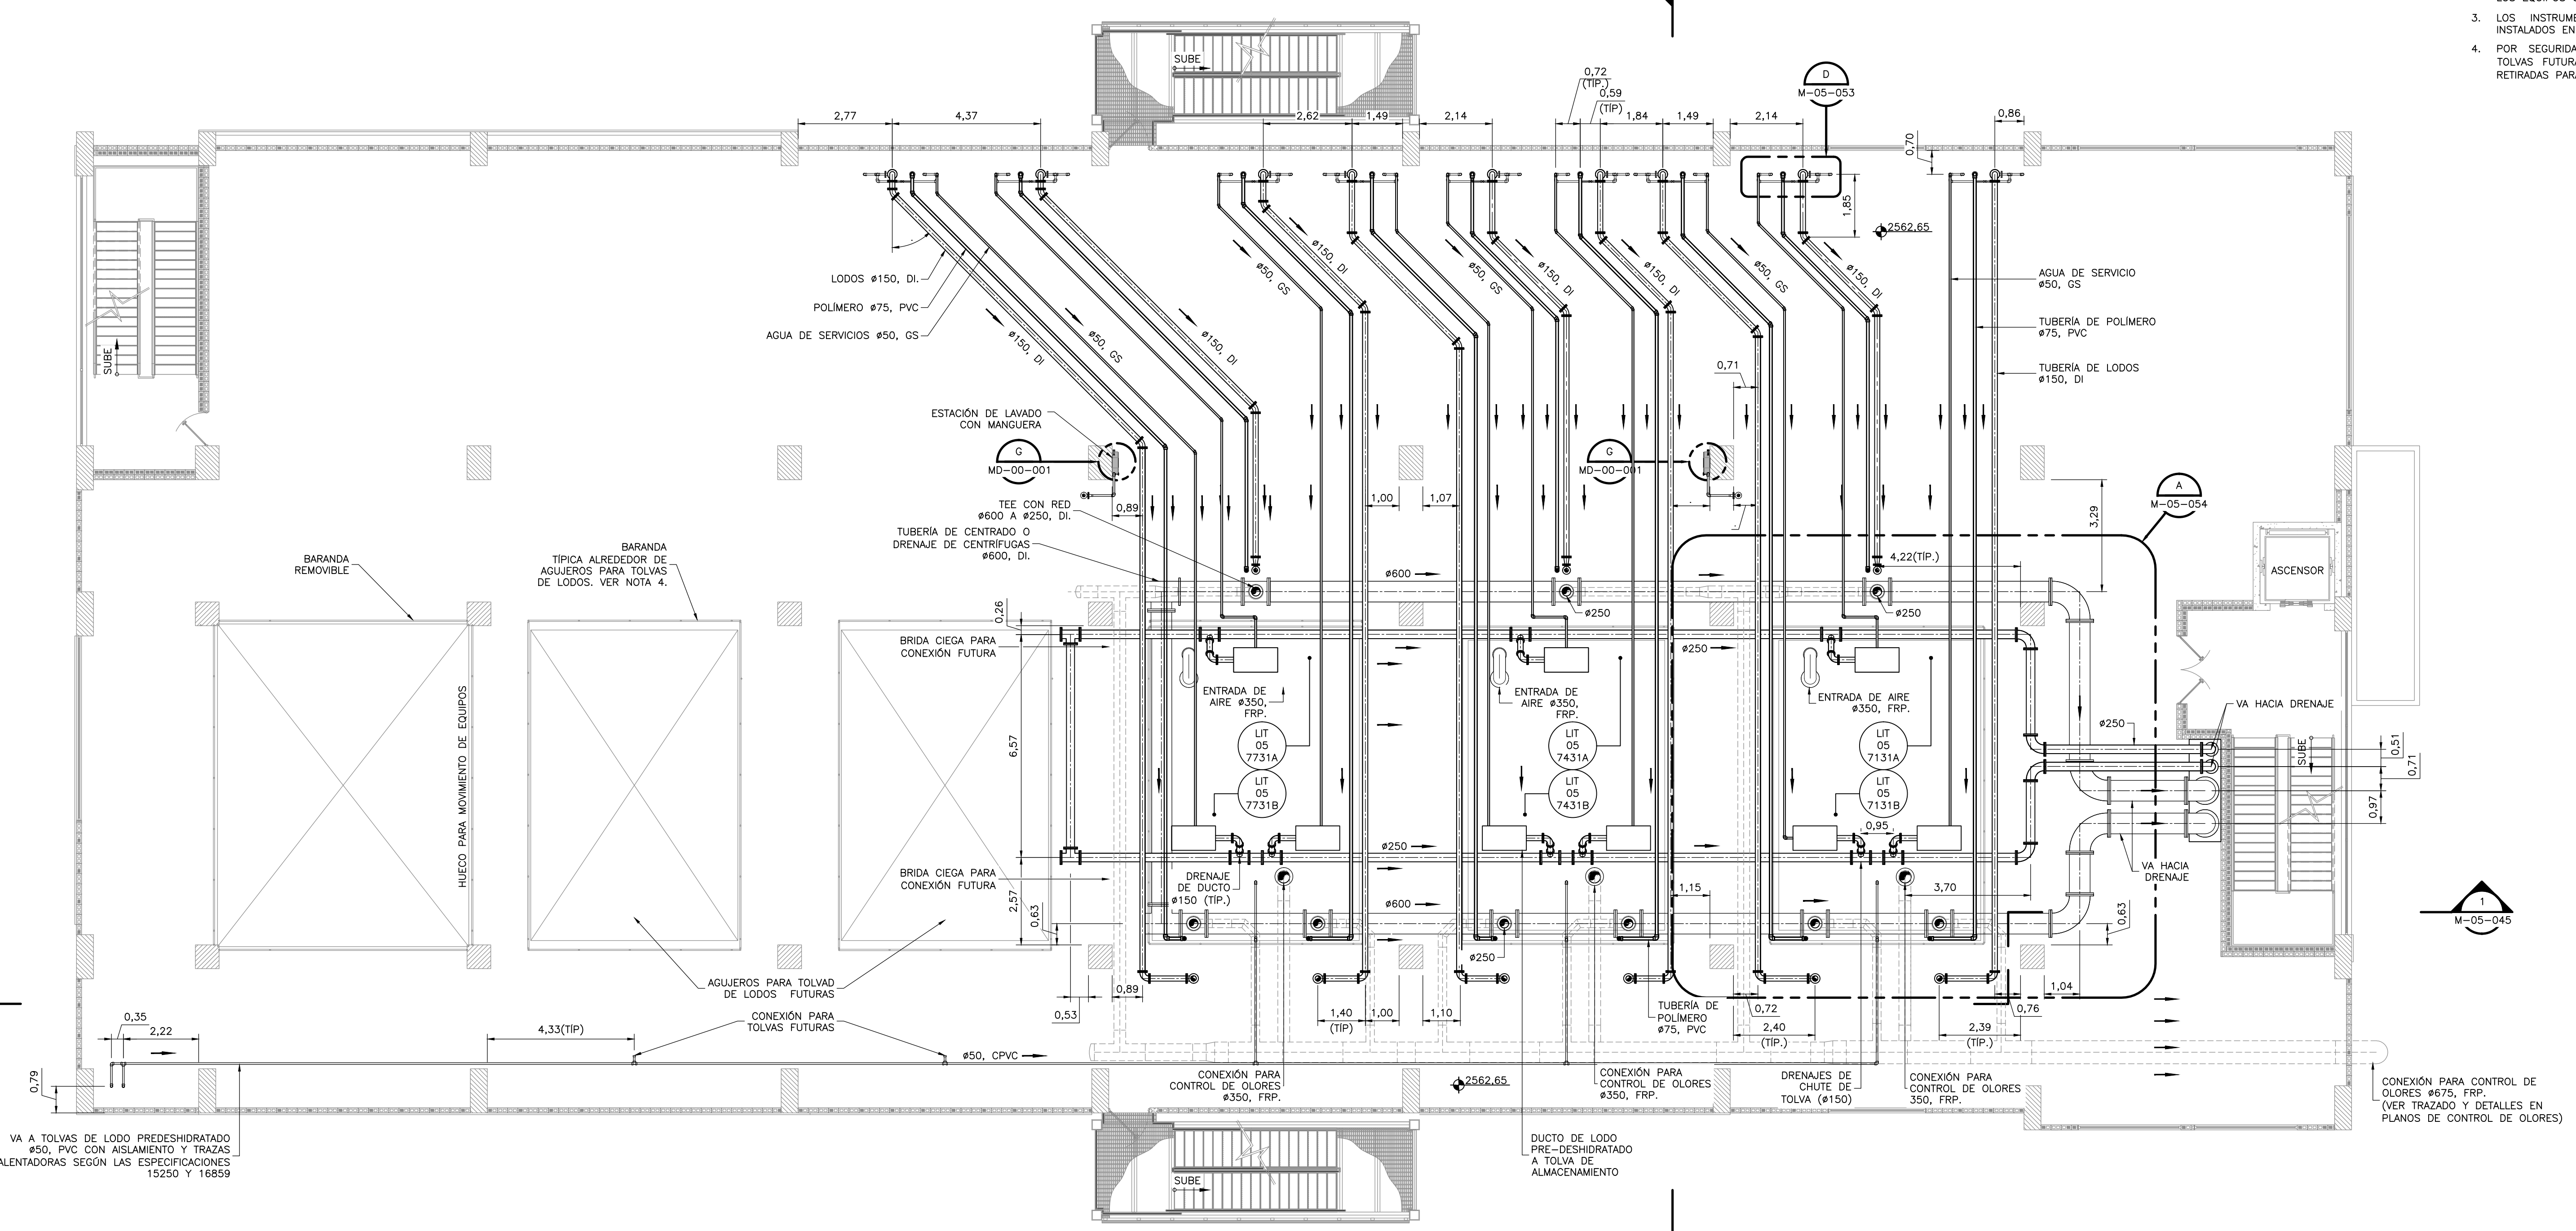


- NOTAS :**
1. LAS DIMENSIONES ESTÁN DADAS EN METROS, DIÁMETROS DE TUBERÍA EN MILÍMETROS Y TODOS LOS NIVELES ESTÁN EN METROS SOBRE EL NIVEL DEL MAR, A MENOS QUE SE INDIQUE OTRA UNIDAD DE MEDIDA.
 2. LAS DIMENSIONES ESTRUCTURALES SON PRELIMINARES Y ESTÁN BASADAS EN EQUIPOS Y PROCESOS DE REFERENCIA; PODRÍAN REQUIRIRSE AJUSTES SEGÚN LOS EQUIPOS COMPRADOS.
 3. LOS INSTRUMENTOS DE MEDICIÓN DE NIVEL (LIT) MOSTRADOS ESTARÁN INSTALADOS EN LA TAPA SUPERIOR DE LA TOLVA DE LODOS PRE-DESHIDRATADOS.
 4. POR SEGURIDAD, LAS BARANDAS ALREDEDOR DE LOS AGUJEROS PARA LAS TOLVAS FUTURAS SON BARANDAS FIJAS. EN CASO DE SER NECESARIO, SERÁN RETIRADAS PARA INSTALACIÓN DE LOS EQUIPOS EN FASE 2.

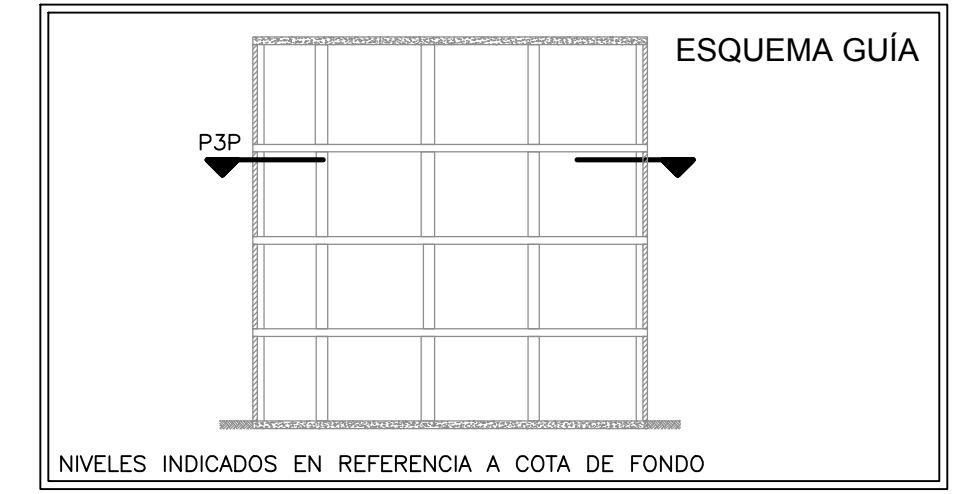

PLANTA TERCER PISO
1=100

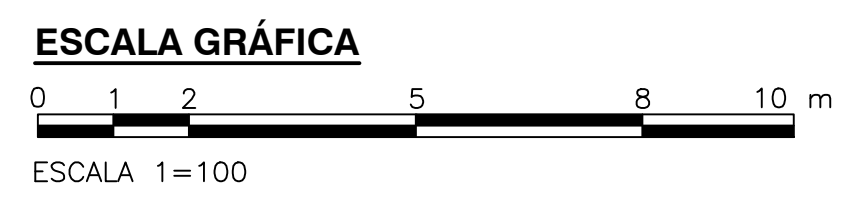

©2016 CDM Smith-INGESAM. Todos los derechos reservados. Replicación de documentos, documentos y diseños suministrados por el servicio profesional, incorporados en este documento, son propiedad de CDM Smith-INGESAM y EAB. No serán utilizados, ni total ni parcialmente, para cualquier otro proyecto sin autorización escrita de CDM Smith-INGESAM y/o EAB.

CDM Smith **INGESAM**
CONTRATO DE CONSULTORÍA No. 1-02-25500-0690-2011

UNIÓN TEMPORAL CANOAS
CONTRATO EAB No. 1-15-25500-0646-2012

DISEÑO: _____
REVISÓ: _____
REPRESENTANTE LEGAL O PROPIETARIO: ROBERT GAUDES
LIC. No. 3901-HE, USA

RECIBIÓ: ING. RENALDO PULIDO
REGISTRO: No. 3060

RECIBIÓ: ING. HUGO GÓMEZ
REGISTRO: No. 3429

APROBÓ: FERNANDO SILVA G.
MAT. No. 0000014074LL

acueducto
AGUA ALCANTARILLADO Y ASEO DE BOGOTÁ

LOCALIZACIÓN:
FUNZA, MOSQUERA, BOGOTÁ, SOACHA, BOGOTÁ E.

ESCALA 1 : 25,000

acueducto
AGUA ALCANTARILLADO Y ASEO DE BOGOTÁ

SISTEMA DE REFERENCIA MAQUINA SIRGAS
TIPO DE COORDENADAS PLANAS CARTESIANAS
ORIGEN COORDENADAS BOGOTÁ D.C.
VERTICE NP-13-B5-1
NORTE: 95764.534 m
ESTE: 82665.481 m
COTA: 2552.98 msnnm
COORDENADAS MEDIAS
NORTE: 96250.0 m
ESTE: 80550.0 m
PLANCHA 1:10.000 246-II-A-2

FECHA	MODIFICACION	NOMBRE ING. RESPONSABLE	FIRMA

acueducto
AGUA ALCANTARILLADO Y ASEO DE BOGOTÁ

GERENCIA CORPORATIVA DE SISTEMA MAESTRO
DIRECCIÓN RED TRONCAL ALCANTARILLADO
PLANO DE DISEÑO TRATAMIENTO DE AGUAS RESIDUALES

PTAR CANOAS/VEREDA CANOAS/MUNICIPIO DE SOACHA

CONTIENE : **P.11**
EDIFICIO DE PRE-DESHIDRATACIÓN
PLANTA TERCER PISO

ESCALA: INDICADA

NOMBRE DEL ARCHIVO: M05043DPL.DWG

PROYECTO No. : _____
FECHA: AGOSTO/2016
PLANO No. **M-05-043**

ENTREGA 100% - VÁLIDO PARA CONSTRUCCIÓN

LA ESCALA DE IMPRESIÓN PARA ESTE PLANO ES DE TAMAÑO PLECO (700mmx1000mm)