



**NOTAS :**


1. LAS DIMENSIONES ESTÁN DADAS EN METROS, DIÁMETROS DE TUBERÍA EN MILÍMETROS Y TODOS LOS NIVELES ESTÁN EN METROS SOBRE EL NIVEL DEL MAR, A MENOS QUE SE INDIQUE OTRA UNIDAD DE MEDIDA.
2. LAS DIMENSIONES ESTRUCTURALES ESTÁN BASADAS EN EQUIPOS Y PROCESOS DE REFERENCIA. DEBERÁN VERIFICARSE LOS AJUSTES QUE SE REQUIERAN SEGÚN LOS EQUIPOS COMPRADOS. DICHAS MODIFICACIONES AL DISEÑO SERÁN RESPONSABILIDAD DEL CONTRATISTA.
3. EL DISEÑO AL ANTERIOR DE LOS SISTEMAS DE PREPARACIÓN Y DOSIFICACIÓN, EL TRAZADO DE LAS TUBERÍAS, DISPOSICIÓN, TAMAÑO Y POSICIÓN RELATIVA DE SUS COMPONENTES ES DE ACUERDO A CADA FABRICANTE, EL CUAL SUMINISTRARÁ LOS SISTEMAS SEGÚN LA ESPECIFICACIÓN 11246.

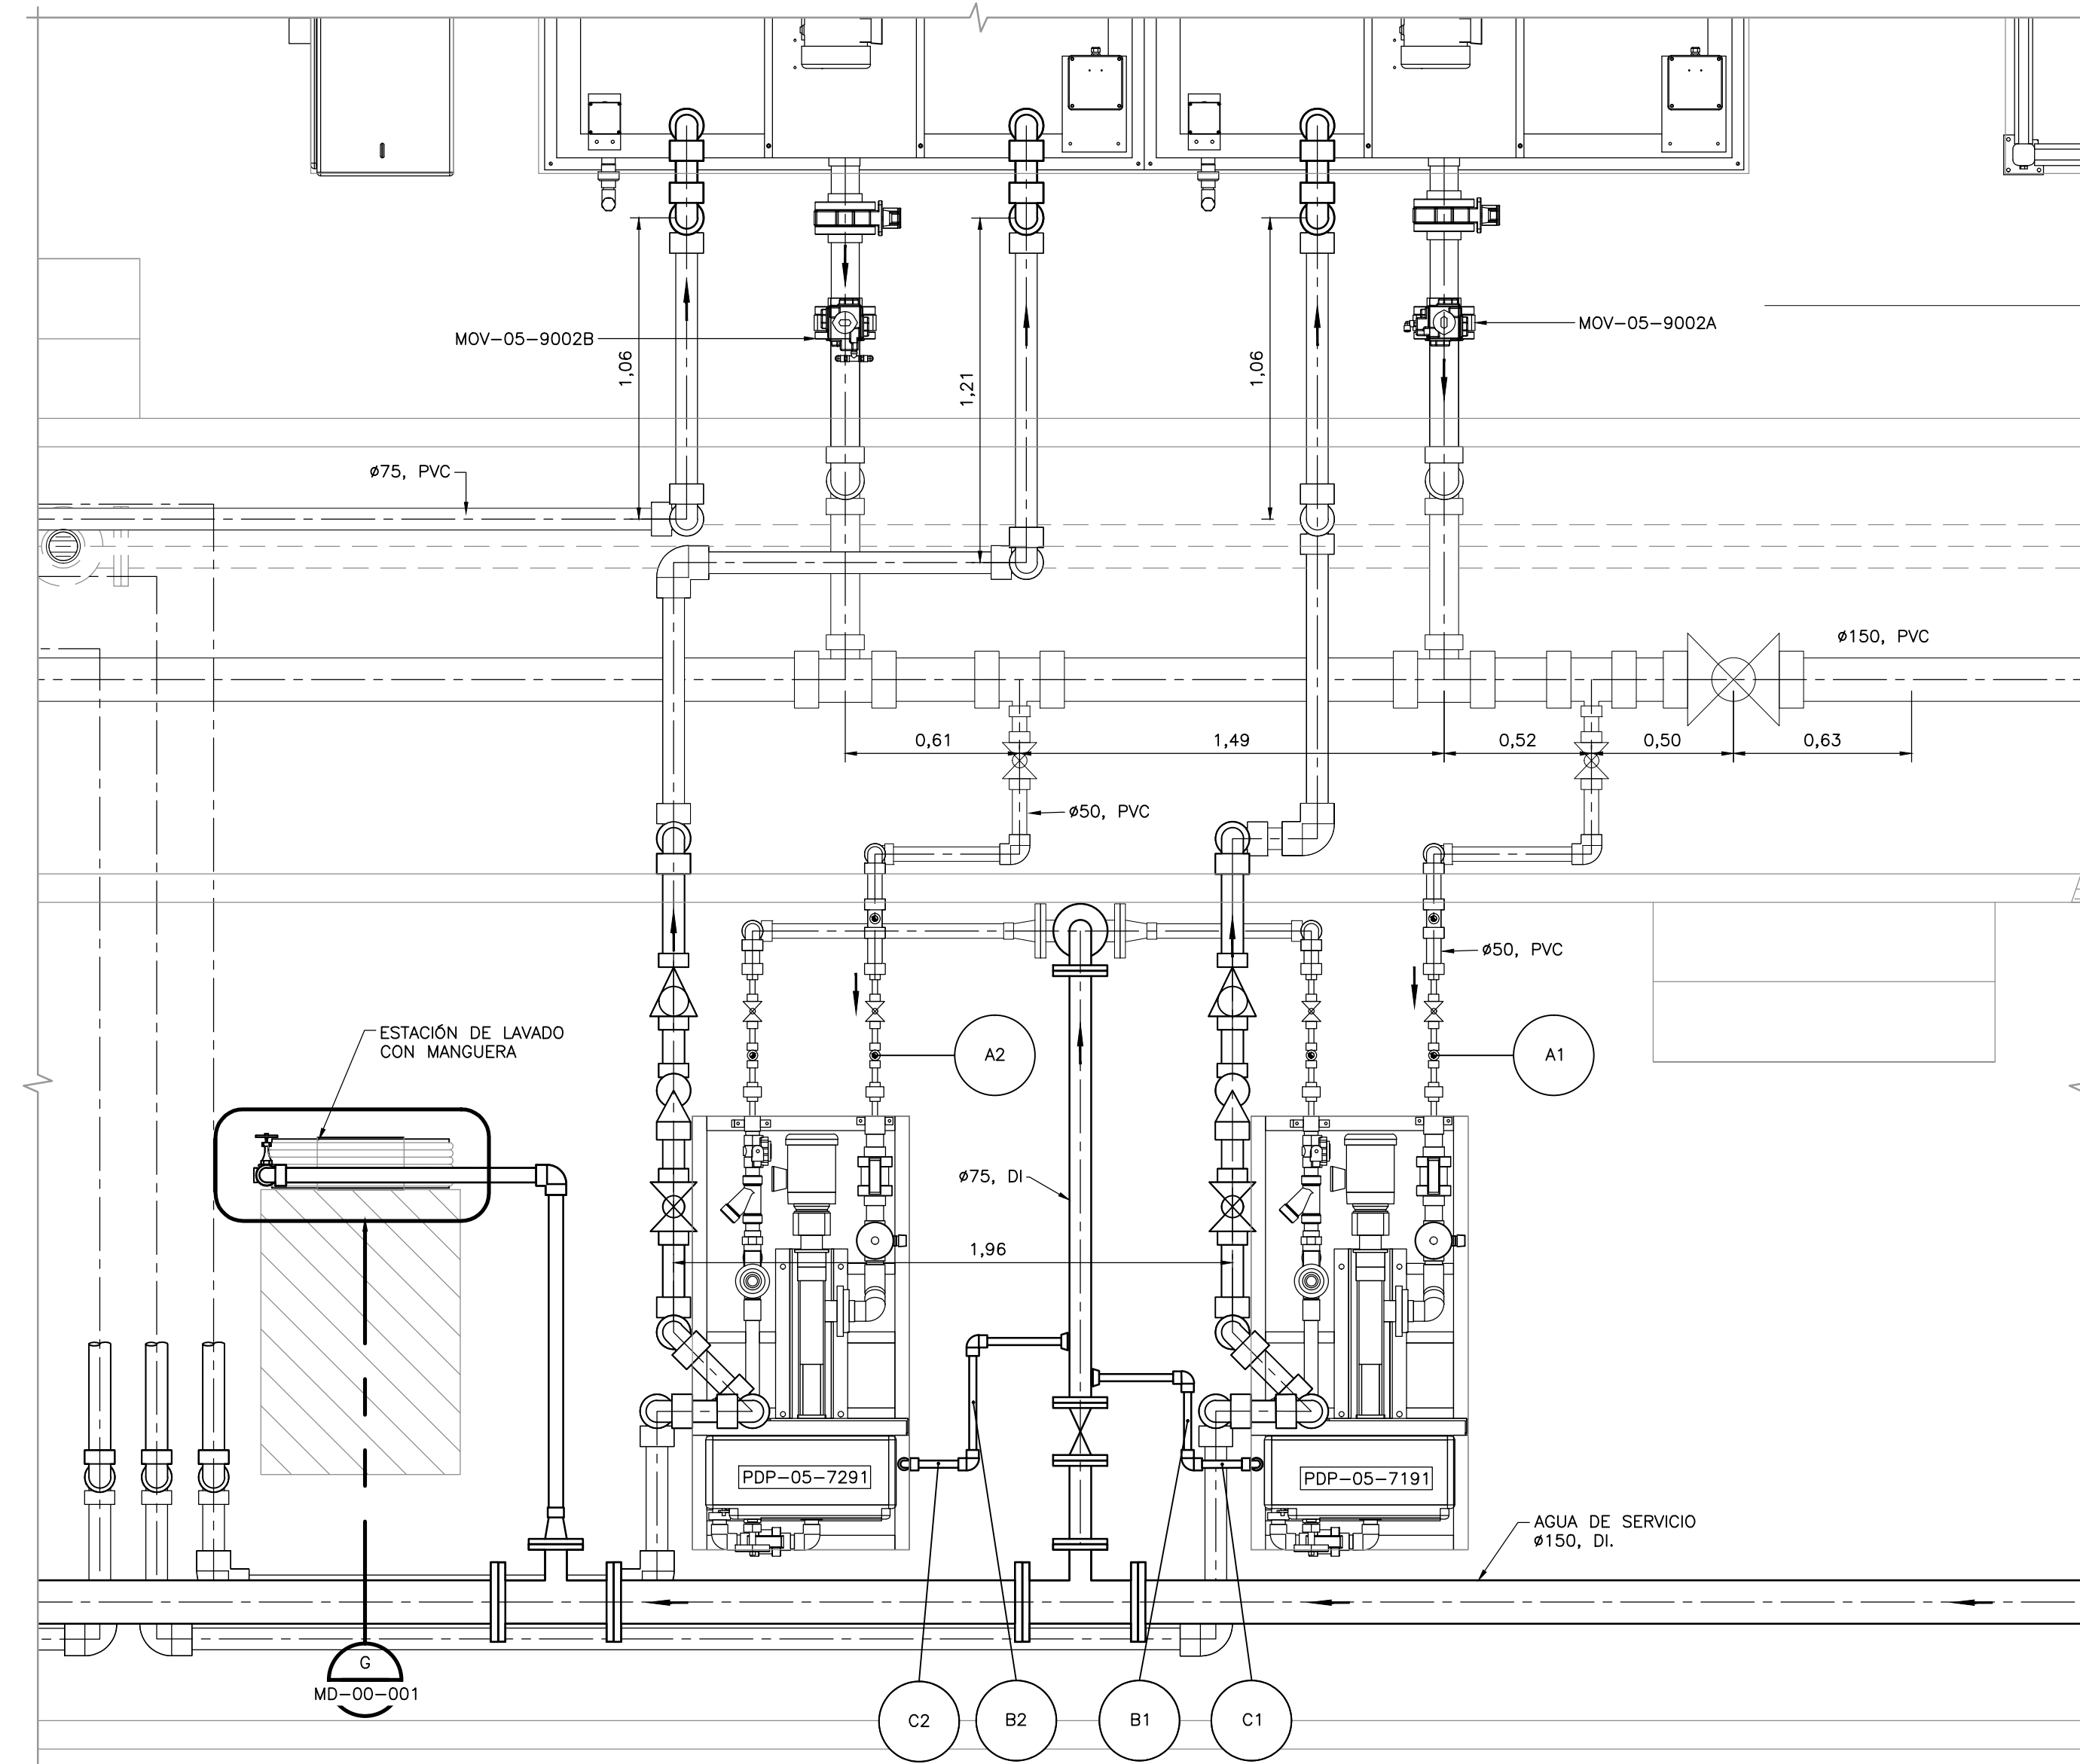

PLANTA POLÍMERO  
DETALLE F  
1=20 M-05-050

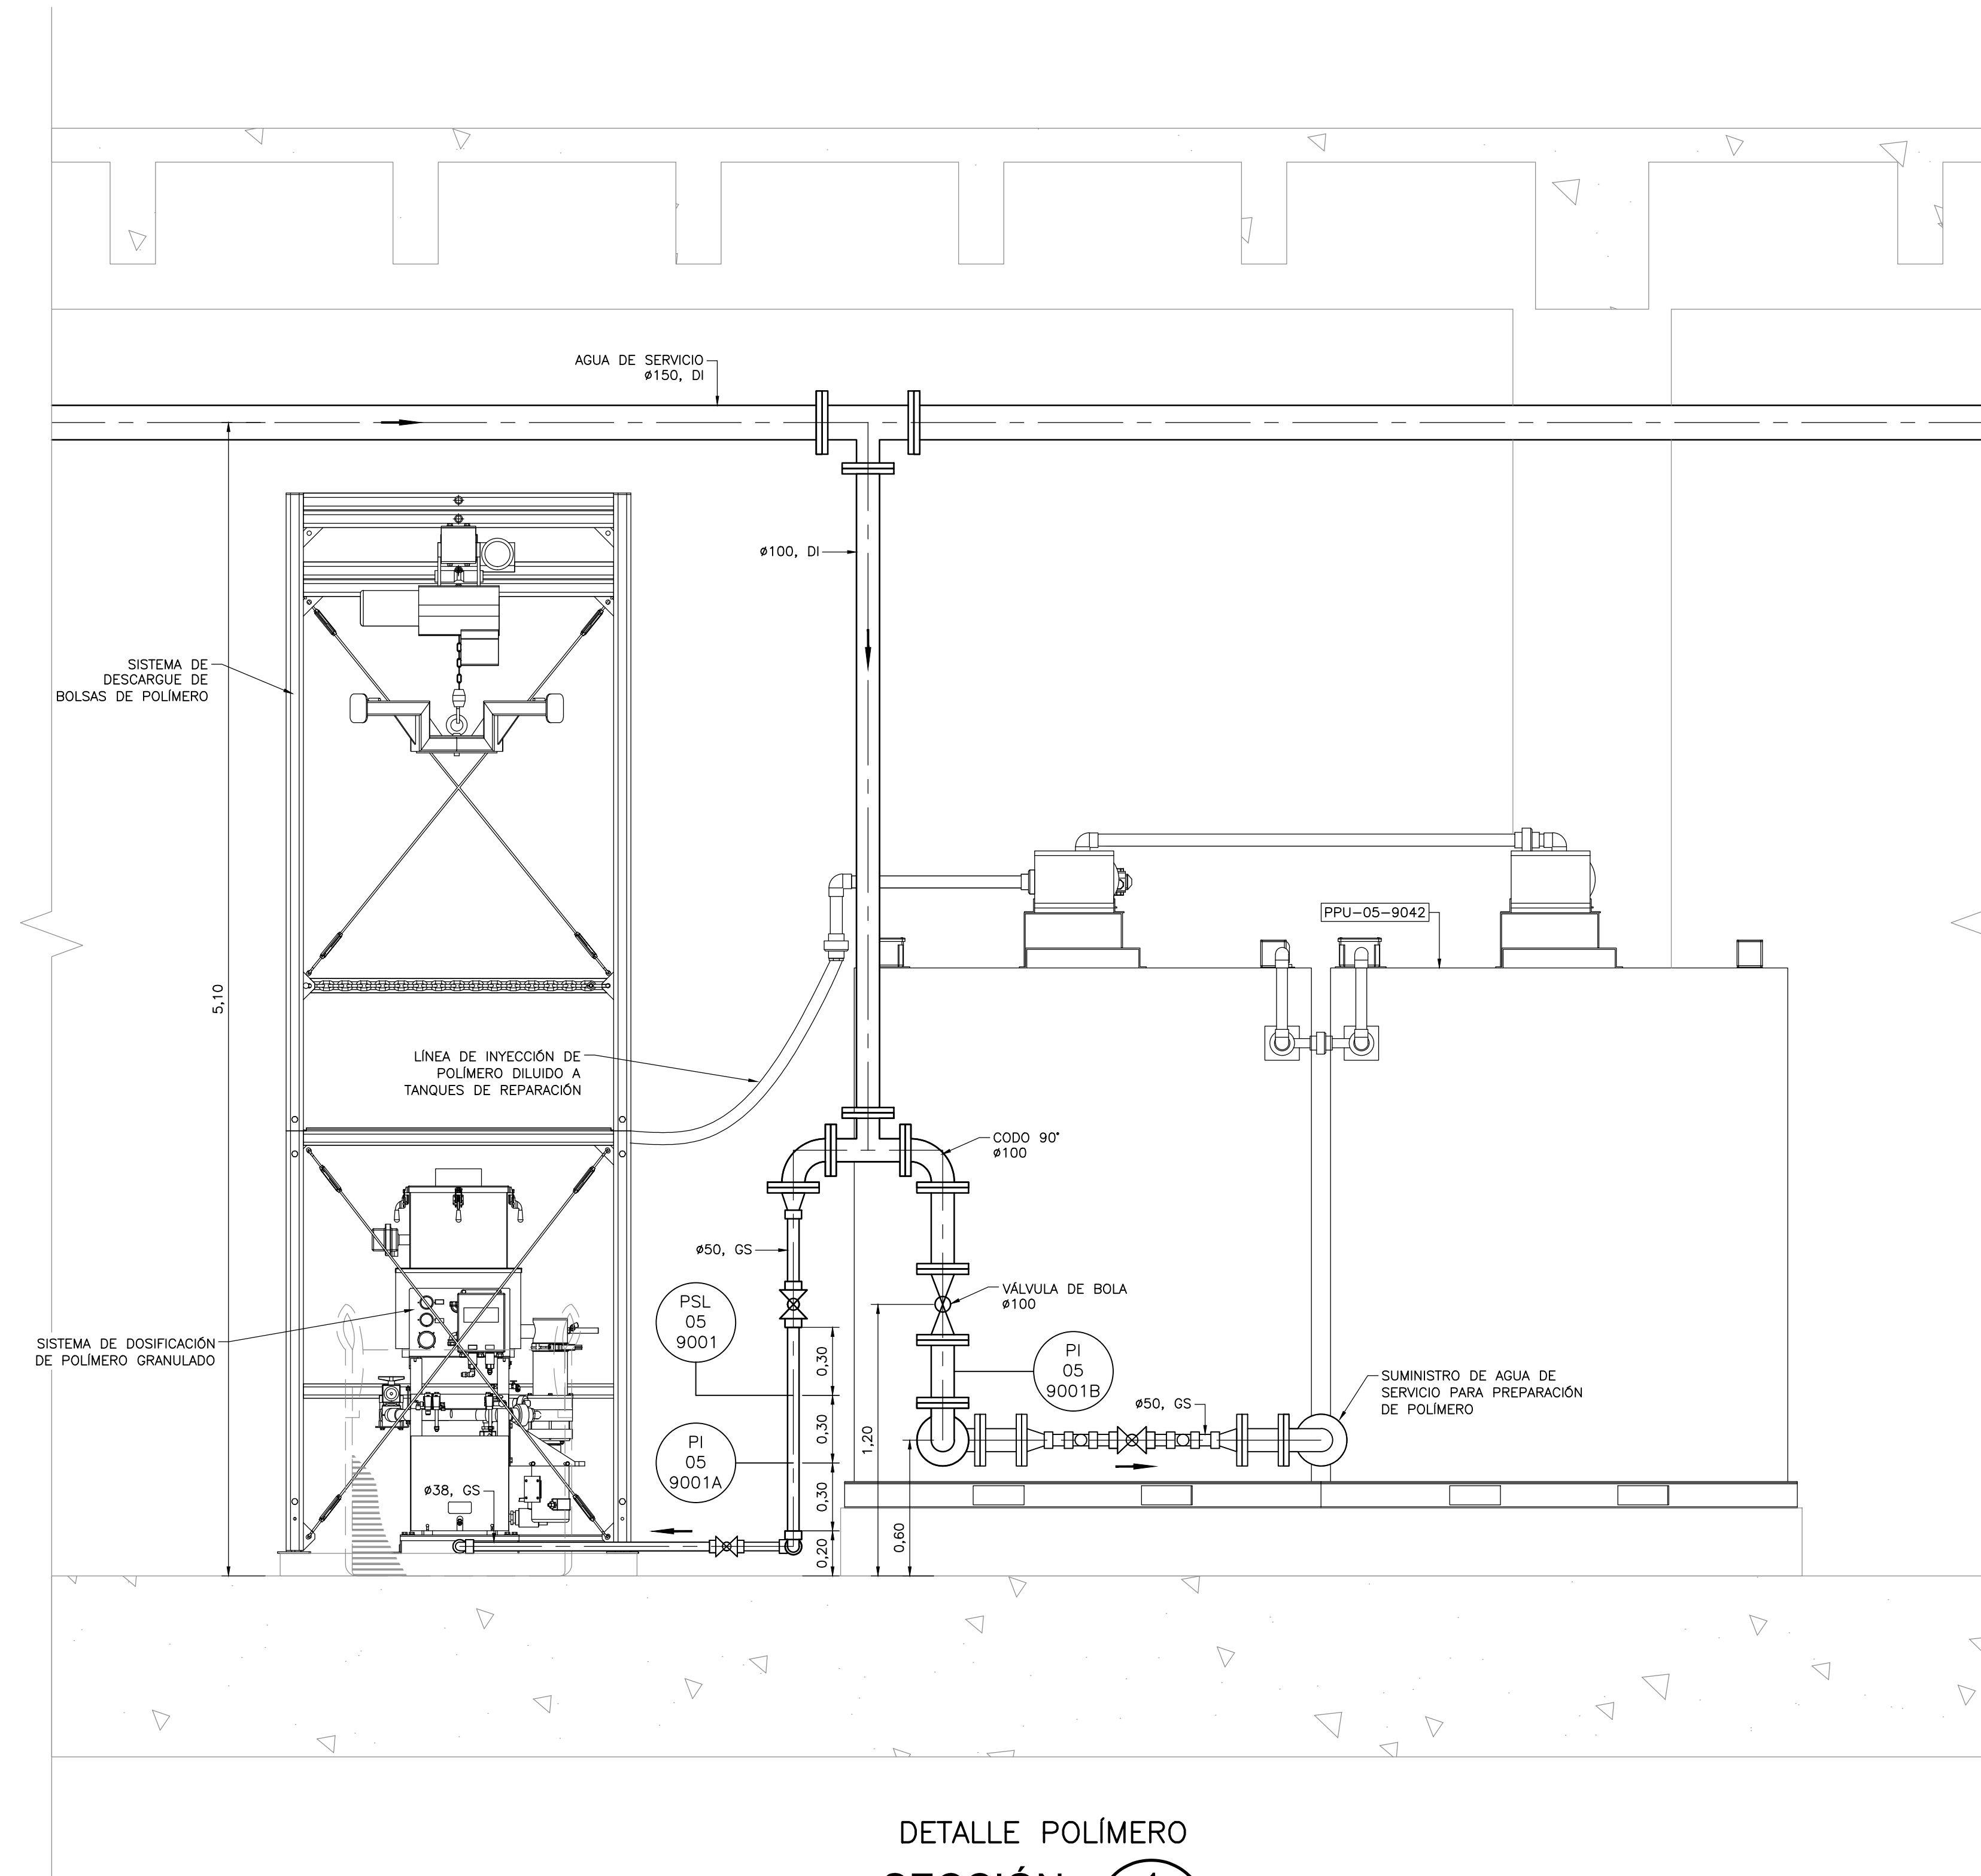

DETALLE POLÍMERO  
SECCIÓN 1  
1=20 M-05-050

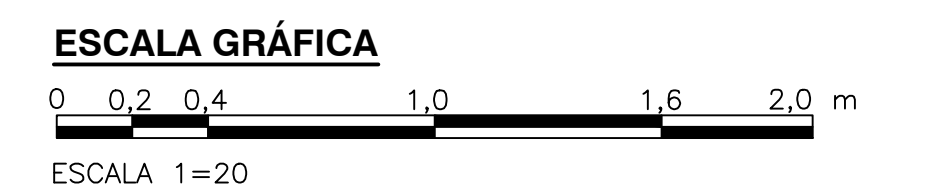

©2016 CDM Smith-INGESAM. Todos los derechos reservados. Reutilización de documentos: Documentos y diseños suministrados por el servicio profesional, incorporados en este documento, son propiedad de CDM Smith-INGESAM y EAB. No serán utilizados, ni total ni parcialmente, para cualquier otro proyecto sin autorización escrita de CDM Smith-INGESAM y/o EAB.

**CDM Smith** **INGESAM**  
CONTRATO DE CONSULTORIA No. 1-02-25500-0690-2011

REPRESENTANTE LEGAL O PROPIETARIO:  
ROBERT GAUDES  
U.C. No. 3901 ME, USA


**UNIÓN TEMPORAL CANOAS**  
CONTRATO EMB No. 1-15-25500-0946-2012

REVISÓ:  
APROBÓ: FERNANDO SILVA G.  
MAT. No. 0000001407XLL

**acueducto**  
AGUA ALCANTARILLADO Y ASEO DE BOGOTÁ

RECIBIÓ: ING. RENALDO PULIDO  
REGISTRO No. 3060

RECIBIÓ: ING. HUGO GÓMEZ  
REGISTRO No. 3429

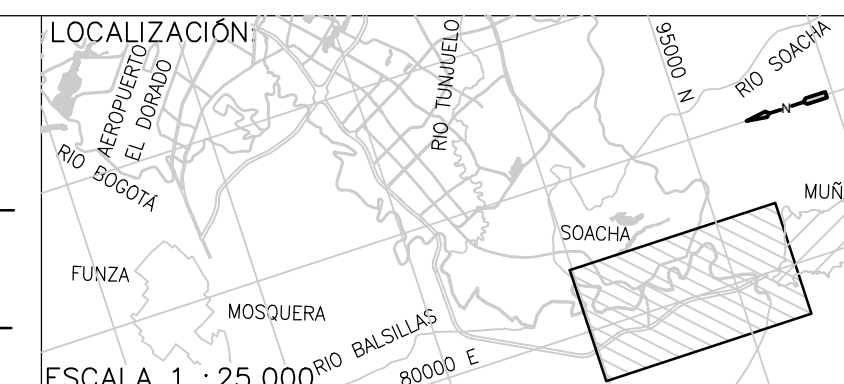

SISTEMA DE REFERENCIA  
MADRID, SIRGAS  
TIPO DE COORDENADAS  
PLANAS CARTESIANAS  
ORIGEN COORDENADAS  
BOGOTÁ D.C.

VERTICE NP-13-B5-1  
NORTE: 9374-534 m  
ESTE: 82666-481 m  
COTA: 2552.68 msnnm  
COORDENADAS MEDIAS  
NORTE: 96250.0 m  
ESTE: 80500.0 m  
PLANCHA  
1:10,000, 246-A-2

MODIFICACIONES		FECHA	MODIFICACION	NOMBRE ING. RESPONSABLE	FIRMA

**acueducto**  
AGUA ALCANTARILLADO Y ASEO DE BOGOTÁ

GERENCIA CORPORATIVA DE SISTEMA MAESTRO  
DIRECCIÓN RED TRONCAL ALCANTARILLADO

PLANO DE DISEÑO TRATAMIENTO DE AGUAS RESIDUALES

PTAR CANOAS/VEREDA CANOAS/MUNICIPIO DE SOACHA

CONTIENE : P.11  
EDIFICIO DE PRE-DESHIDRATACIÓN  
DETALLE F - SECCIÓN 1

ESCALA: INDICADA

NOMBRE DEL ARCHIVO:  
M05051PDISC.DWG

PROYECTO No. :  
FECHA: AGOSTO/2016  
PLANO No. :  
M-05-051