



**SECCIÓN 3**  
1=50 M-08-002

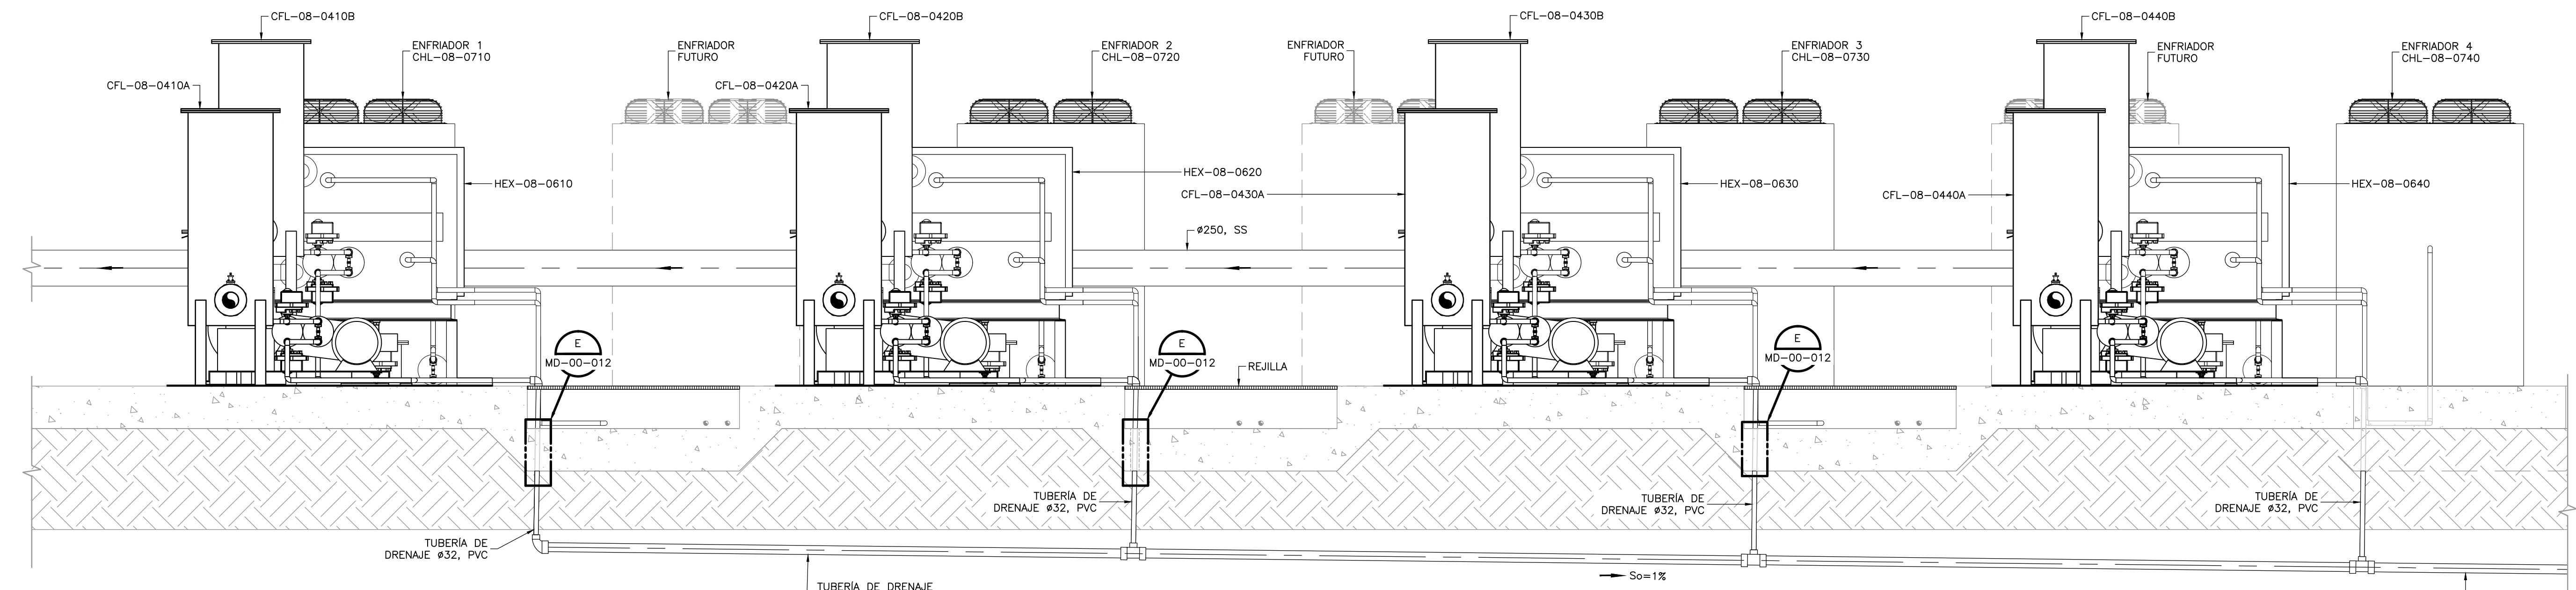

**SECCIÓN 4**  
1=25 M-08-002

- NOTAS:**
1. TODAS LAS DIMENSIONES ESTÁN DADAS EN METROS, DIÁMETROS DE TUBERÍA EN MILÍMETROS Y TODOS LOS NIVELES ESTÁN EN METROS SOBRE EL NIVEL DEL MAR, A MENOS QUE SE INDIQUE OTRA UNIDAD DE MEDIDA.
  2. LAS DIMENSIONES ESTRUCTURALES ESTÁN BASADAS EN EQUIPOS Y PROCESOS DE REFERENCIA. DEBERÁN VERIFICARSE LOS AJUSTES QUE SE REQUIERAN SEGÚN LOS EQUIPOS COMPRADOS. DICHAS MODIFICACIONES AL DISEÑO SERÁN RESPONSABILIDAD DEL CONTRATISTA.
  3. H2S HACE REFERENCIA A GAS SULFHDROICO.
  4. LA UBICACIÓN FINAL DE ESTE INSTRUMENTO SERÁ DECISIÓN DEL PROVEEDOR DE LAS TRAMPAS DE CONDENSADOS.
  5. EL CONTRATISTA, EN COORDINACIÓN CON EL PROVEEDOR DE LAS UNIDADES DE REMOCIÓN DE H2S SERÁ RESPONSABLE DE LA CORRECTA UBICACIÓN E INSTALACIÓN DE LOS SOPORTES ELEVADOS REQUERIDOS PARA LA TUBERÍA DE ALIMENTACIÓN A LOS BIOLTRIOS DE REMOCIÓN DE H2S.
  6. LO REPRESENTADO EN ESTE PLANO TIENE UN CARÁCTER ILUSTRATIVO. EL CONTRATISTA DEBERÁ PROVEER LOS PLANOS FINALES TENIENDO EN CUENTA EL FABRICANTE SELECCIONADO PARA LOS EQUIPOS.

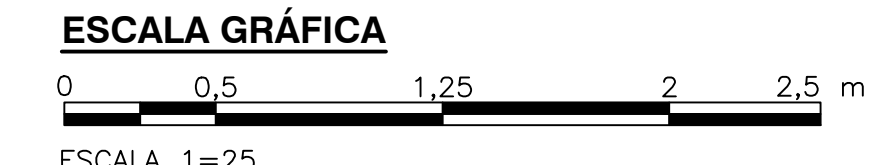

©2016 CDM Smith-INGESAM. Todos los derechos reservados. Reutilización de documentos: Documentos y diseños suministrados por el servicio profesional, incorporados en este documento, son propiedad de CDM Smith-INGESAM y EAB. No serán utilizados, ni total ni parcialmente, para cualquier otro proyecto sin autorización escrita de CDM Smith-INGESAM y/o EAB.

 CONTRATO DE CONSULTORIA No. 1-02-25500-0690-2011 DISEÑO: _____ REPRESENTANTE LEGAL O PROPIETARIO: ROBERT GAUDES U.C. No. 3901 ME, USA	UNIÓN TEMPORAL CANOAS CONTRATO EAH No. 1-15-25500-0946-2012 REVISÓ: _____ APROBÓ: FERNANDO SILVA G. MAT. No. 0000001407XLL	 AGUA ALCANTARILLADO Y ASEO DE BOGOTÁ RECIBIÓ: ING. RENALDO PULIDO REGISTRO No. 3060 RECIBIÓ: ING. HUGO GÓMEZ REGISTRO No. 3429	LOCALIZACIÓN  ESCALA 1:25.000 (PROY. BALSAS 80000 E)	SISTEMA DE REFERENCIA TIPO DE COORDENADAS: PLANAS CARTESIANAS ORIGEN COORDENADAS: BOGOTÁ D.C. VERTICE NP-13-B5-1 NORTE: 93744.514 m ESTE: 82666.481 m COTA: 2552.98 msnnm COORDENADAS MEDIAS NORTE: 96250.0 m ESTE: 80500.0 m PLANCHA: 1:10.000, 246-A-A-2	MODIFICACIONES <table border="1"> <thead> <tr> <th>FECHA</th> <th>MODIFICACION</th> <th>NOMBRE ING. RESPONSABLE</th> <th>FIRMA</th> </tr> </thead> <tbody> <tr> <td> </td> <td> </td> <td> </td> <td> </td> </tr> </tbody> </table>	FECHA	MODIFICACION	NOMBRE ING. RESPONSABLE	FIRMA					 AGUA ALCANTARILLADO Y ASEO DE BOGOTÁ GERENCIA CORPORATIVA DE SISTEMA MAESTRO DIRECCIÓN RED TRONCAL ALCANTARILLADO PLANO DE DISEÑO TRATAMIENTO DE AGUAS RESIDUALES	PTAR CANOAS/VEREDA CANOAS/MUNICIPIO DE SOACHA CONTIENE: P.11 TRATAMIENTO DE BIOGÁS SECCIONES 3 Y 4 ESCALA: INDICADAS	PROYECTO No.: _____ FECHA: AGOSTO/2016 PLANO No.: M-08-004
						FECHA	MODIFICACION	NOMBRE ING. RESPONSABLE	FIRMA							
NOMBRE DEL ARCHIVO: M08004BGSC.DWG																

LA ESCALA DE IMPRESIÓN PARA ESTE PLANO ES DE TAMAÑO PLEGO (700mmx1000mm)