


NOTAS :


1. TODAS LAS DIMENSIONES ESTÁN DADAS EN METROS, DIÁMETROS DE TUBERÍA EN MILÍMETROS Y TODOS LOS NIVELES ESTÁN EN METROS SOBRE EL NIVEL DEL MAR, A MENOS QUE SE INDIQUE OTRA UNIDAD DE MEDIDA.
2. EL CONTRATISTA, URBANIZADOR O CONSTRUCTOR DEBERÁ CUMPLIR CON LAS NORMAS Y ESPECIFICACIONES VIGENTES DEL ACUEDUCTO DE BOGOTÁ.
3. LAS ESTACIONES MANUALES SE DEBERÁN MONTAR A UNA DISTANCIA NO INFERIOR A 42 in (1,07 m) Y NO MAYOR DE 48 in (1,22 m) SOBRE EL NIVEL DEL SUELO Y SE UBICARÁ DENTRO DE 82 in (1,62 m) DE LA ABERTURA DE LAS SALIDAS.
4. LAS SIRENAS SERÁN MONTADAS POR DEBAJO DE TECHOS TERMINADOS EN UNA DISTANCIA NO MENOR DE 6 in (150 mm), SEGUN NPA 72 - NUMERAL 18.4.8.1
5. LAS LUCES ESTROBOSCÓPICAS SE DEBERÁN MONTAR EN UNA DISTANCIA NO MENOR DE 6 in (150 mm) DEL TECHO, NPA 72 - NUMERAL 18.5.5.2
6. SI LA ALTURA DEL TECHO EXCEDE 30 ft (9.14 m), LA UBICACIÓN DE LA NOTIFICACIÓN VISIBLE SE MANTENDRÁ POR DEBAJO DE LOS 30 ft, SEGUN NPA 72 - NUMERAL 18.5.5.4.6
7. TODO EL CABLEADO IRA EMBEBIDO POR TUBERÍA IMC Ø20 mm DEBIDAMENTE SOPORTADA.
8. LA ACOMETIDA AL EDIFICIO SERÁ EN TUBERÍA PVC Ø50 mm, AFLORARÁ EN TUBERÍA IMC Ø20 - Ø25 mm.

CONVENCIONES :

- PANEL INCENDIO DIRECCIONABLE
- ESTACION MANUAL DIRECCIONABLE
- SIRENA AUDIOVISUAL HORN-STROBO
- MÓDULO DIRECCIONABLE DE SALIDA
- MÓDULO DIRECCIONABLE DE ENTRADA
- CABLE FPLP 2x16 AWG
- CABLE POTENCIA FPLP 2x14 AWG POTENCIA 24 VOLTIOS
- CAJA DE PASO
- RESISTENCIA FIN DE LINEA

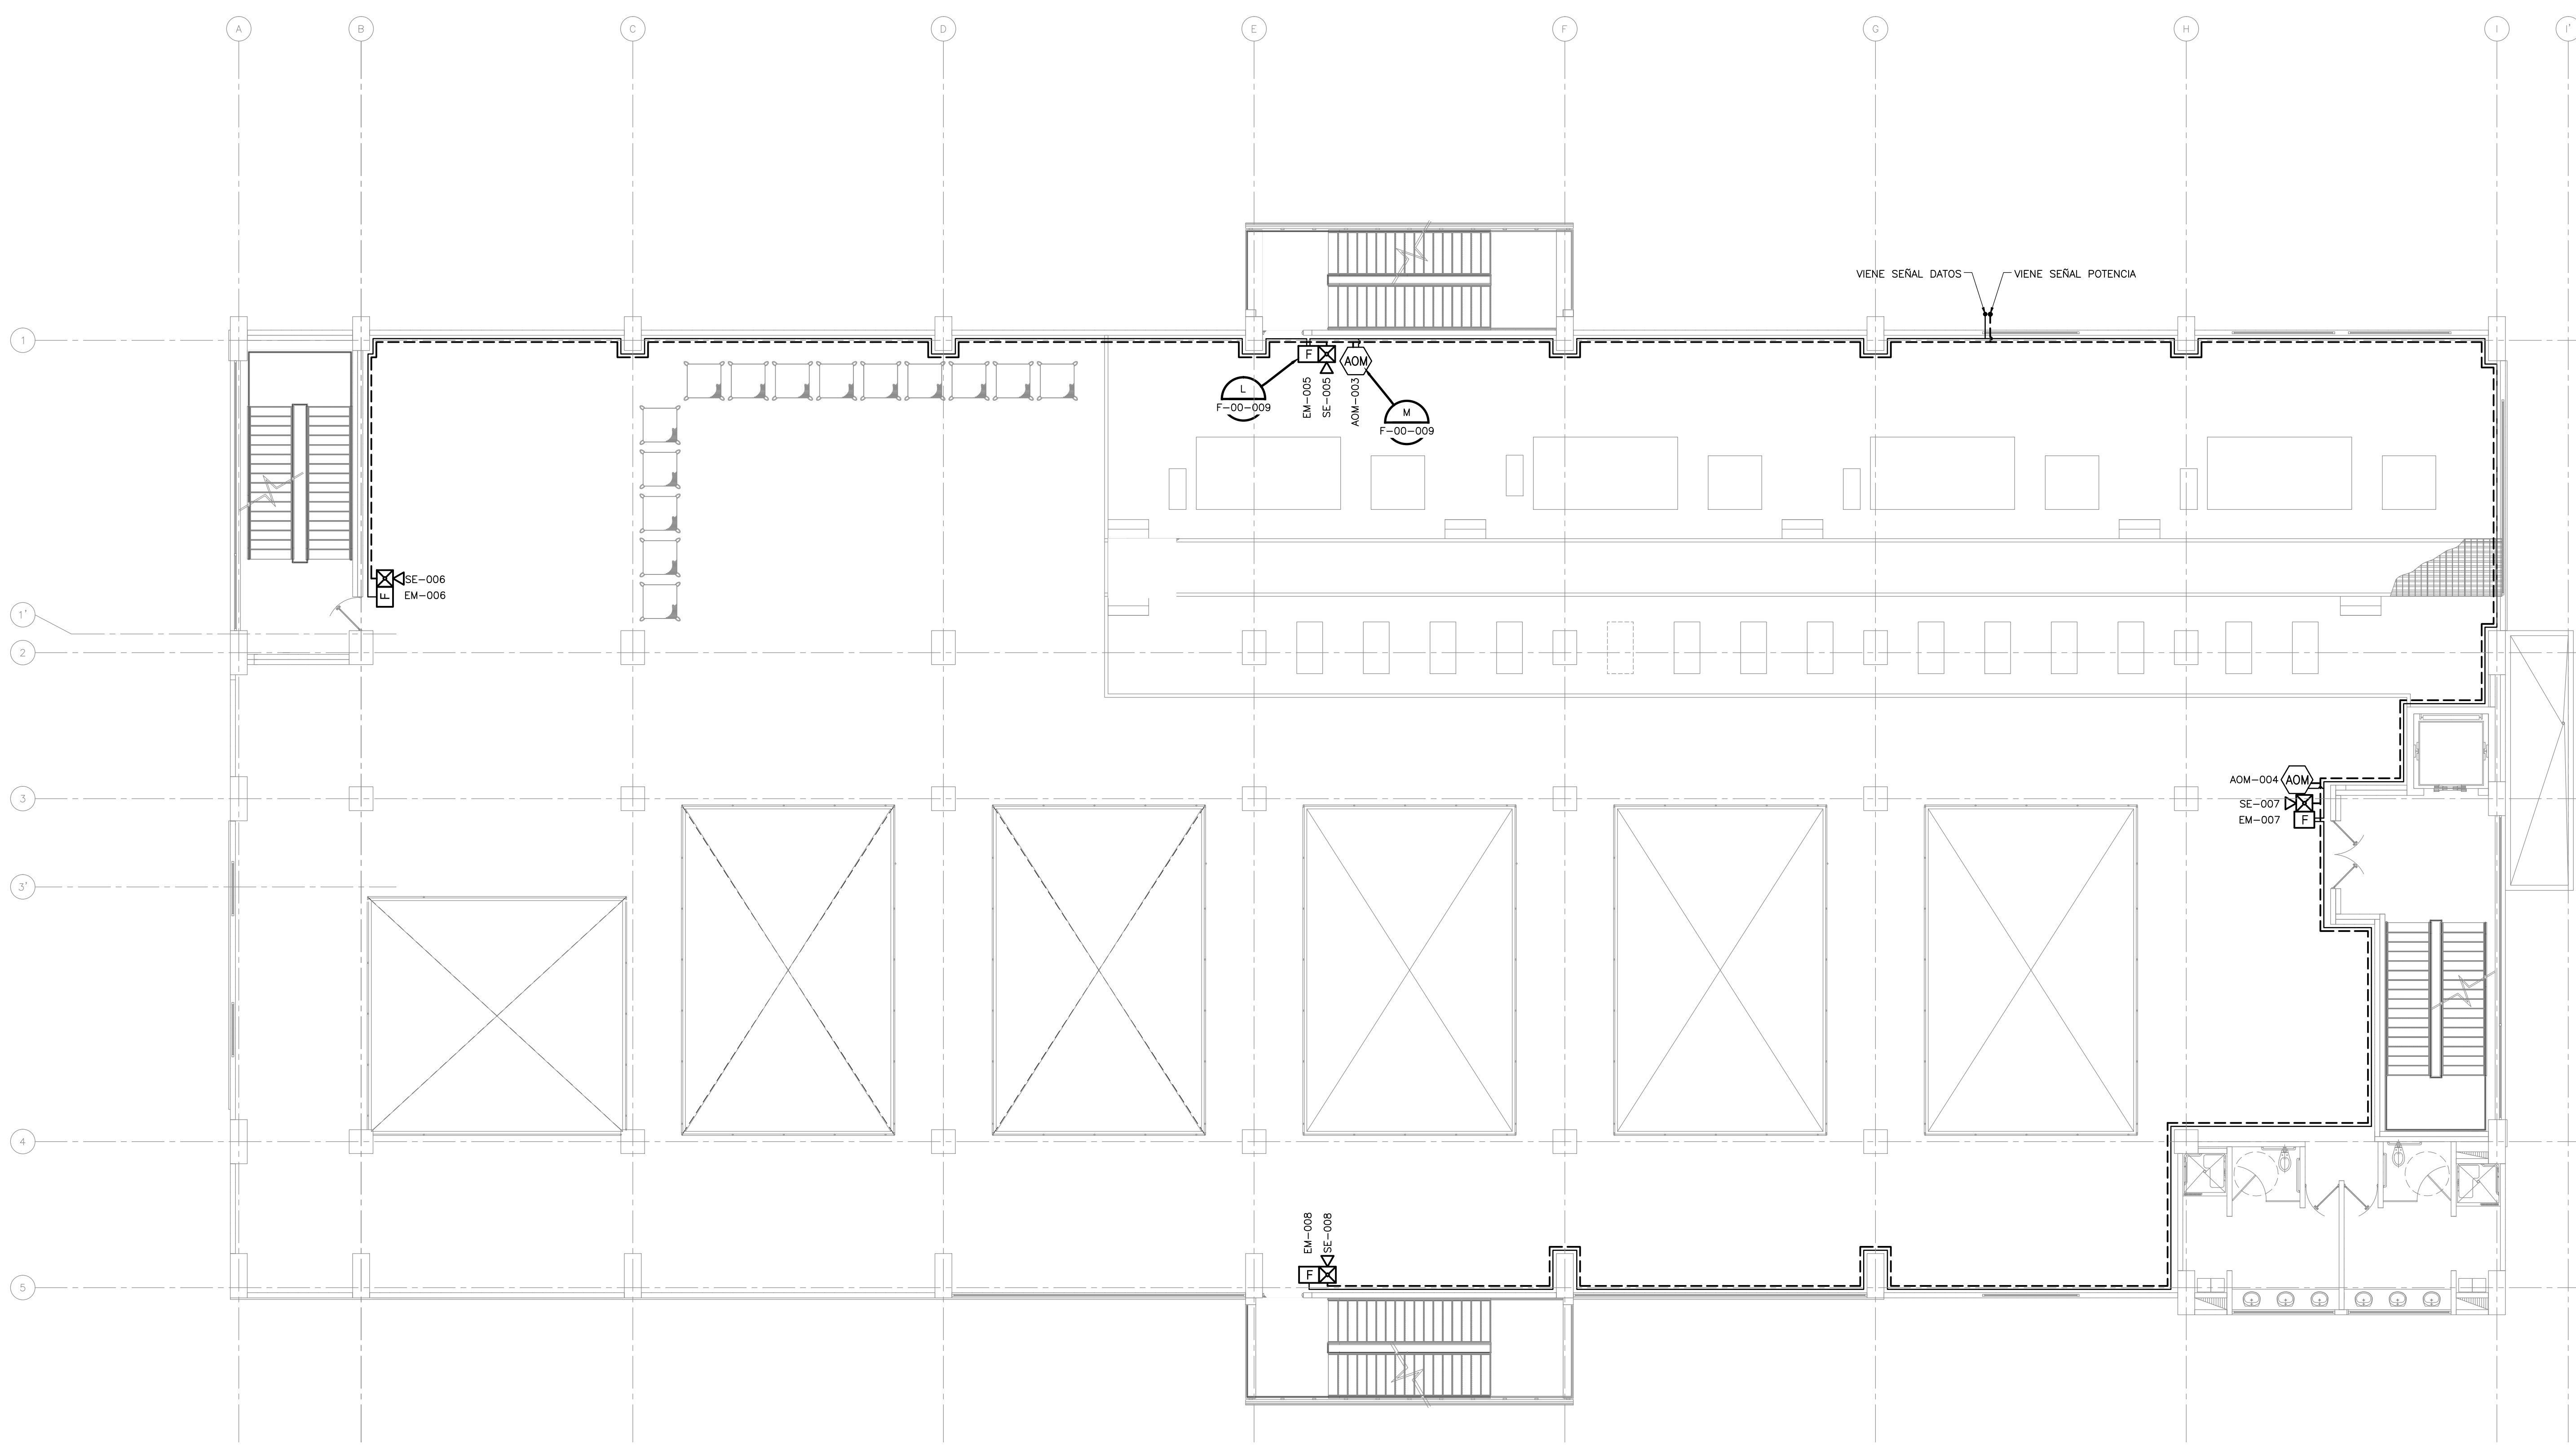

PLANTA
1=100

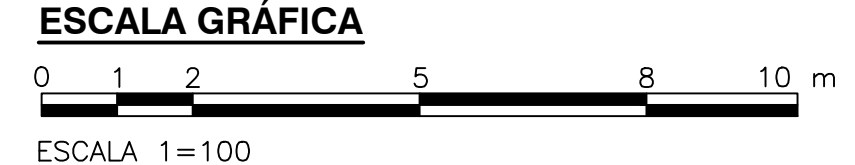

©2016 CDM Smith-INGESAM. Todos los derechos reservados. Reutilización de documentos: Documentos y diseños suministrados por el servicio profesional, incorporados en este documento, son propiedad de CDM Smith-INGESAM y EAB. No serán utilizados, ni total ni parcialmente, para cualquier otro proyecto sin autorización escrita de CDM Smith-INGESAM y/o EAB.

 CONTRATO DE CONSULTORIA No. 1-02-2500-0690-2011	UNIÓN TEMPORAL PTAR CANOAS CONTRATO EAAB No. 1-15-2500-0646-2012	 AGUA ALCANTARILLADO Y ASEO DE BOGOTÁ	LOCALIZACIÓN ESCALA 1:25,000	SISTEMA DE REFERENCIA MADRID, SIRGAS TIPO DE COORDENADAS PLANAS CARTESIANAS ORIGEN COORDENADAS BOGOTÁ D.C. VERTICE NP-13-B5-1 NORTE: 93744.534 m ESTE: 82666.481 m COTA: 2552.58 msnnm COORDENADAS MEDIAS NORTE: 96250.0 m ESTE: 86500.0 m PLANCHA 1:10,000, 246-13-A-2	MODIFICACIONES			 AGUA ALCANTARILLADO Y ASEO DE BOGOTÁ GERENCIA CORPORATIVA DE SISTEMA MAESTRO DIRECCIÓN RED TRONCAL ALCANTARILLADO PLANO DE DISEÑO TRATAMIENTO DE AGUAS RESIDUALES	PTAR CANOAS/VEREDA CANOAS/MUNICIPIO DE SOACHA CONTIENE : P.11 SISTEMA DE ALARMA SEGUNDO PISO EDIFICIO PREDESHIDRATACIÓN	PROYECTO No. :
					FECHA MODIFICACION NOMBRE ING. RESPONSABLE FIRMA	ESCALA: INDICADA	NOMBRE DEL ARCHIVO: F05002PDDL.DWG			FECHA: AGOSTO/2016 PLANO No. F-05-002

ENTREGA 100% - VÁLIDO PARA CONSTRUCCIÓN

LA ESCALA DE IMPRESIÓN PARA ESTE PLANO ES DE TAMAÑO PLEGO (700mmx1000mm)