


FACP-001  
(NOTA 1)

LAZOS  
1021 & 1022

- NOTAS:**
1. CONTROLADOR DEL SISTEMA CONTRA INCENDIO UBICADO EN EL EDIFICIO DE ADMINISTRACIÓN.
  2. INSTRUMENTO UBICADO DENTRO DEL LCP DE LA BOMBA.
  3. SUMINISTRADO POR EL PROVEEDOR DEL SISTEMA CONTRA INCENDIO.
  4. SUMINISTRADO POR EL PROVEEDOR DE LA BOMBA DIESEL.

- CONVENCIONES:**
- ALVIO DE TENSION
  - VÁLVULA DE COMPUERTA OS&Y
  - TANQUE DIESEL
  - CABEZAL DE PRUEBAS
  - REDUCCIÓN EXCÉNTRICA
  - BOMBA
  - REDUCCIÓN CONCÉNTRICA
  - MOTOR DIESEL
  - VÁLVULA TIPO CHEQUE
  - VÁLVULA DE COMPUERTA
  - VÁLVULA ALVIO DE PRESIÓN
  - MÓDULO DIRECCIONAL DE ENTRADA
  - INDICADOR DE PRESIÓN
  - INSTRUMENTOS QUE COMPARTEN ICERRAMIENTO
  - SWITCH NIVEL DE PRESIÓN
  - INTERRUPTOR DE POSICIÓN
  - INTERRUPTOR DE ALTO FLUJO
  - TUBO VENTURI
  - ENLACE DE COMUNICACIÓN
  - SEÑAL ELÉCTRICA

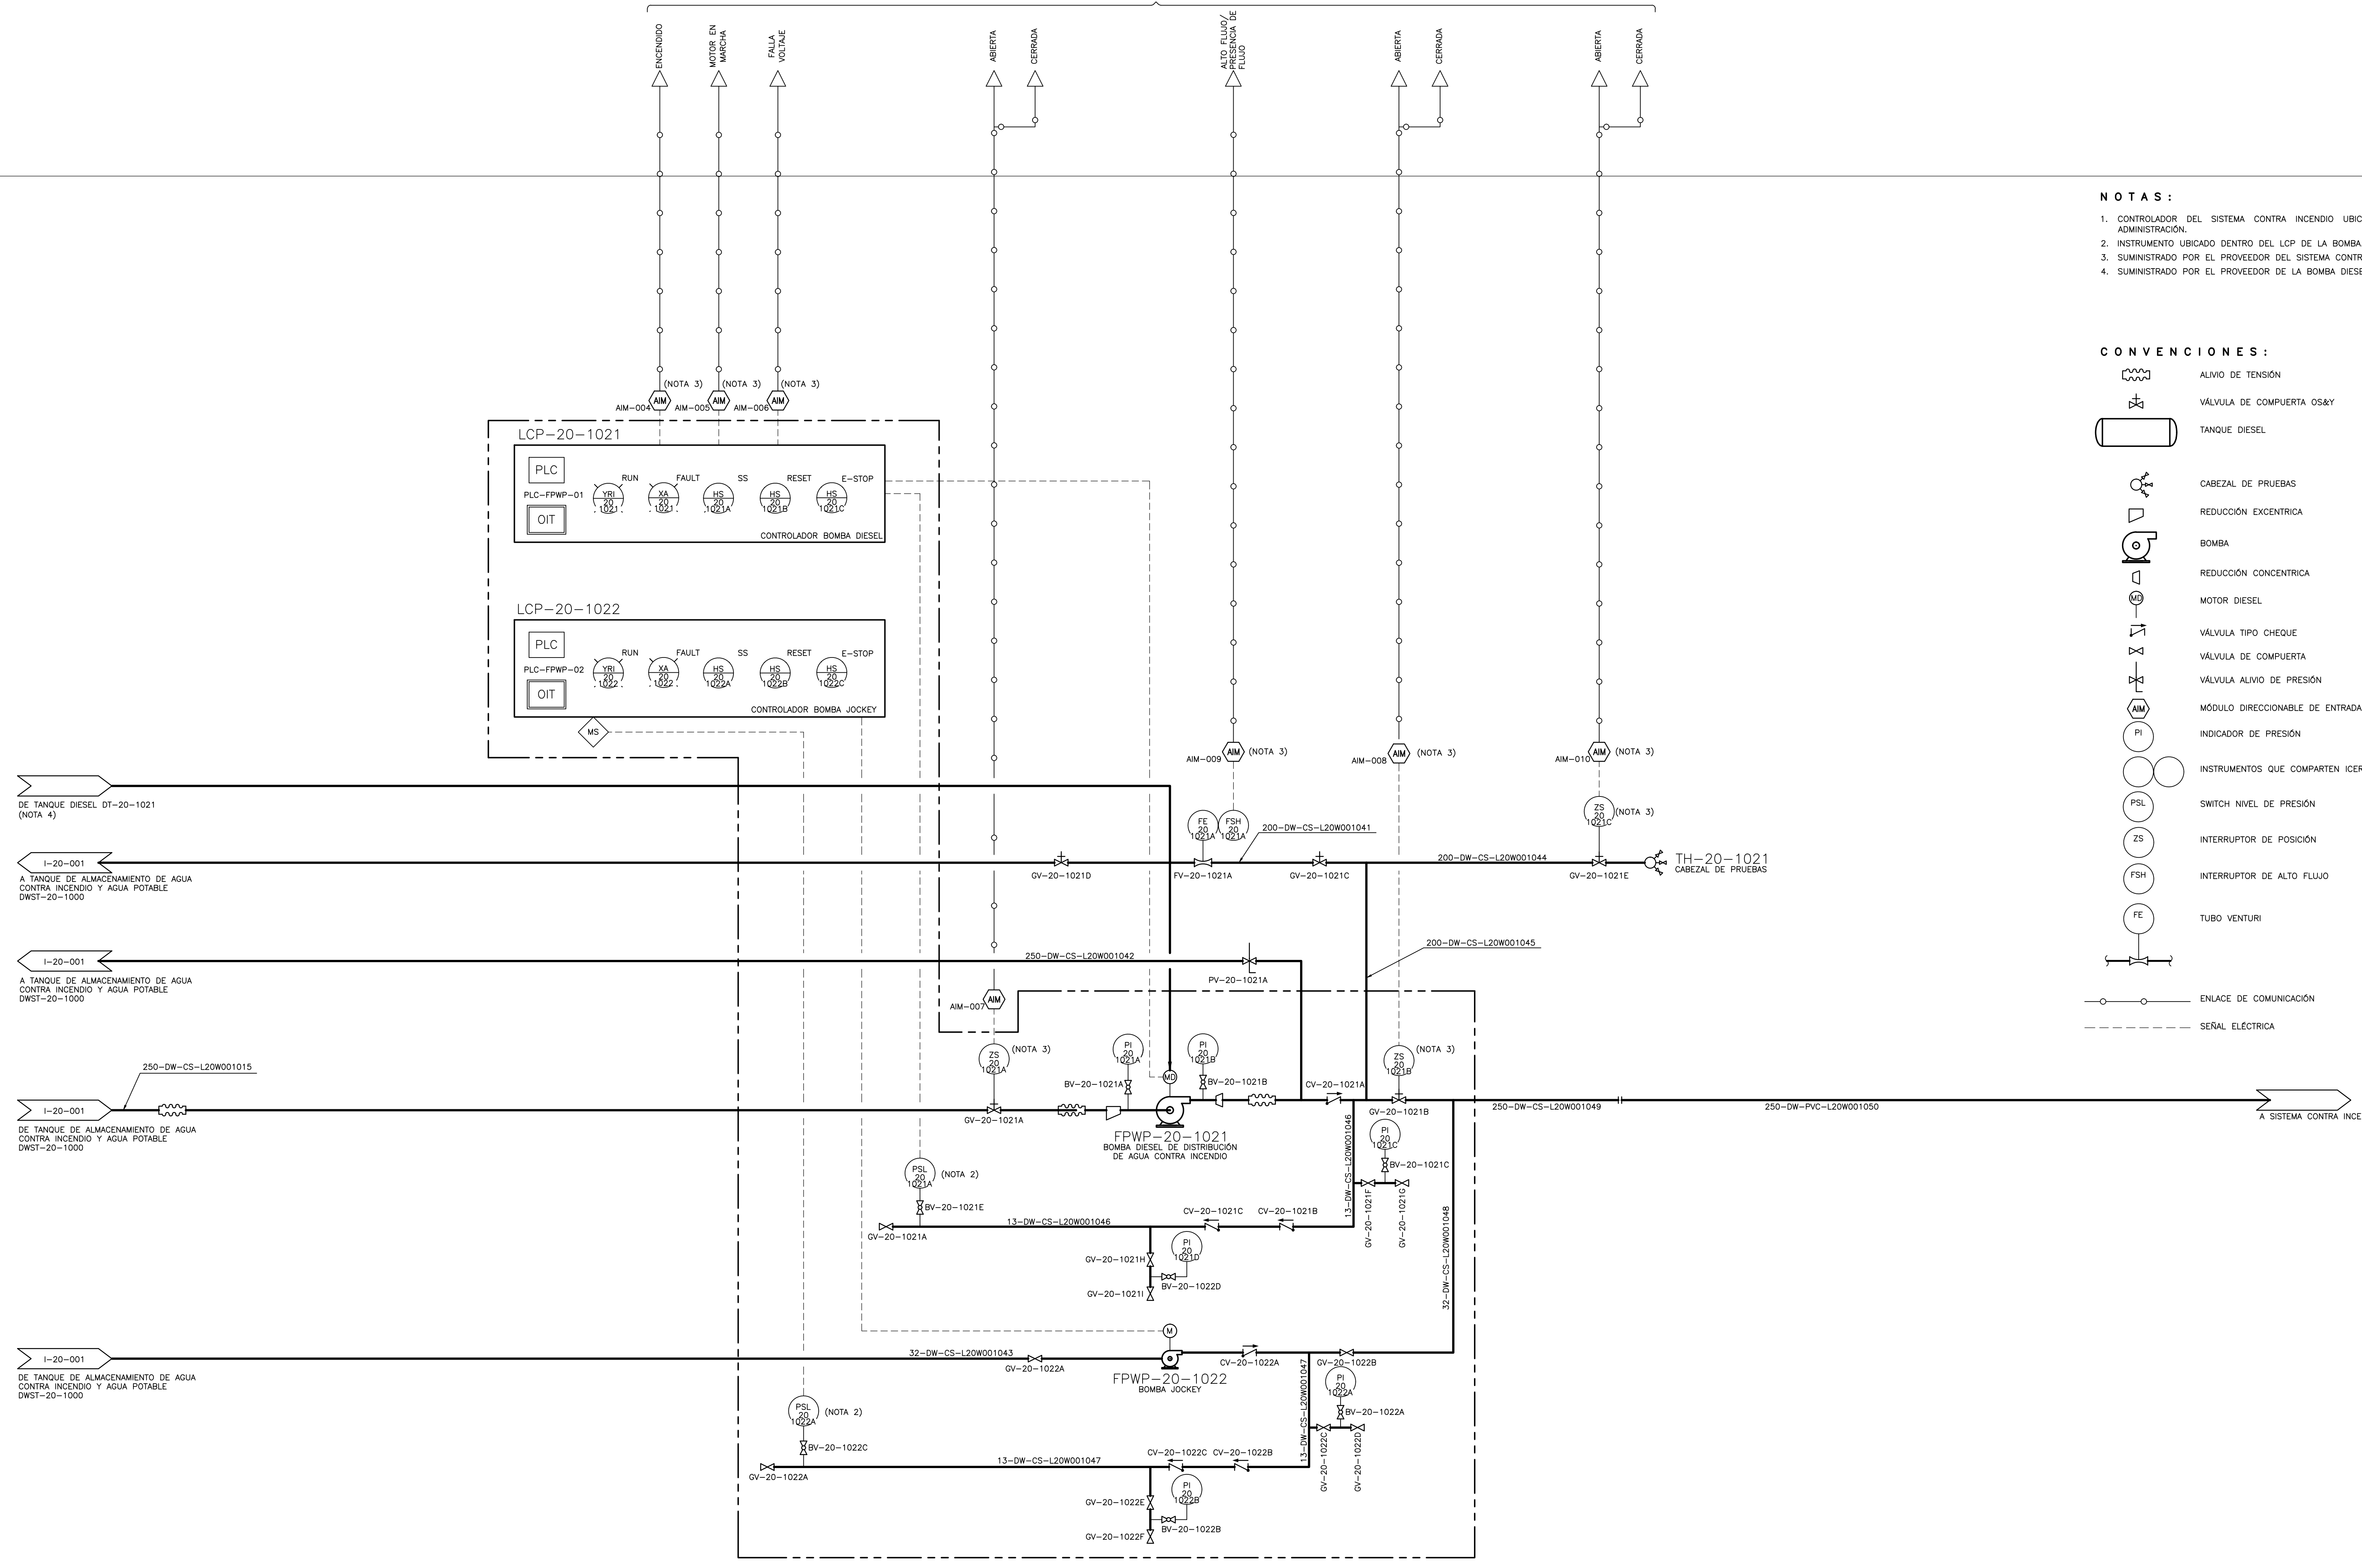

©2016 CDM Smith-INGESAM. Todos los derechos reservados. Incorporados en este documento, son propiedad de CDM Smith-INGESAM y EAB. No serán utilizados, ni total ni parcialmente, para cualquier otro proyecto sin autorización escrita de CDM Smith-INGESAM y/o EAB.

 <b>CONTRATO DE CONSULTORÍA No. 1-02-2500-0600-2011</b>	 <b>CONTRATO EAB No. 1-15-2500-0646-2012</b>	 <b>AGUA ALCANTARILLADO Y ASEO DE BOGOTÁ</b>	LOCALIZACIÓN	SISTEMA DE REFERENCIA	FECHA	MODIFICACION	NOMBRE ING. RESPONSABLE	FIRMA		
			FUNZA MOSQUERA 80000 E	VERTICE NP-13-B5-1 NORTE: 93744.534 m ESTE: 82666.481 m COTA: 2552.58 metros COORDENADAS MEDIAS NORTE: 96250.0 m ESTE: 86500.0 m PLANCHA 1:10.000, 246-A-2						
DISEÑO: <b>MIRUJO ARCE - METU SAS</b> MAT. No. CN 230-42577	REVISÓ: _____ APROBÓ: <b>FERNANDO SILVA G.</b> MAT. No. 000001407LL	RECEBIÓ: <b>ING. RENALDO PULIDO</b> REGISTRO, No. 3560	RECEBIÓ: <b>ING. HAZO GOMEZ</b> REGISTRO, No. 3429	 <b>AGUA ALCANTARILLADO Y ASEO DE BOGOTÁ</b> <b>GERENCIA CORPORATIVA DE SISTEMA MAESTRO</b> <b>DIRECCIÓN RED TRONCAL ALCANTARILLADO</b>					<b>PTAR CANOAS/VEREDA CANOAS/MUNICIPIO DE SOACHA</b> PROYECTO No. : _____ CONTIENE : <b>P.11 - P &amp; ID</b> <b>CUARTO DE BOMBAS</b> <b>SISTEMA CONTRA INCENDIO</b> ESCALA: SIN ESCALA NOMBRE DEL ARCHIVO: F2002PSPI.DWG	
REPRESENTANTE LEGAL O PROPIETARIO: <b>ROBERT GAUDIS</b> U.C. No. 3901 ME, USA			FECHA: AGOSTO/2016 PLANO No. <b>F-20-002</b> ESCALA: SIN ESCALA NOMBRE DEL ARCHIVO: F2002PSPI.DWG	

ENTREGA 100% - VÁLIDO PARA CONSTRUCCIÓN