


- NOTAS:**
1. TODAS LAS DIMENSIONES ESTÁN DADAS EN METROS, A MENOS QUE SE INDIQUE OTRA UNIDAD DE MEDIDA.
  2. LOS CCMs TIENEN UNA CONFIGURACIÓN EN "U" O "C", LA CUAL SE MUESTRA EN LAS VISTAS DE PLANTA DE LA SUBESTACIÓN. SIN EMBARGO, LA VISTA FRONTAL ES COMO SE MUESTRA EN ESTE PLANO. EL DETALLE DE LAS CURVAS DE 90 GRADOS SE MUESTRA EN EL PLANO DE LA SUBESTACIÓN. ESTAS CURVAS NO SE VEN DESDE LA PERSPECTIVA DE LA VISTA FRONTAL.

**CENTRO DE CONTROL DE MOTORES  
MCC-02A-01**

**TOTALIZADOR  
(MAIN 1)**

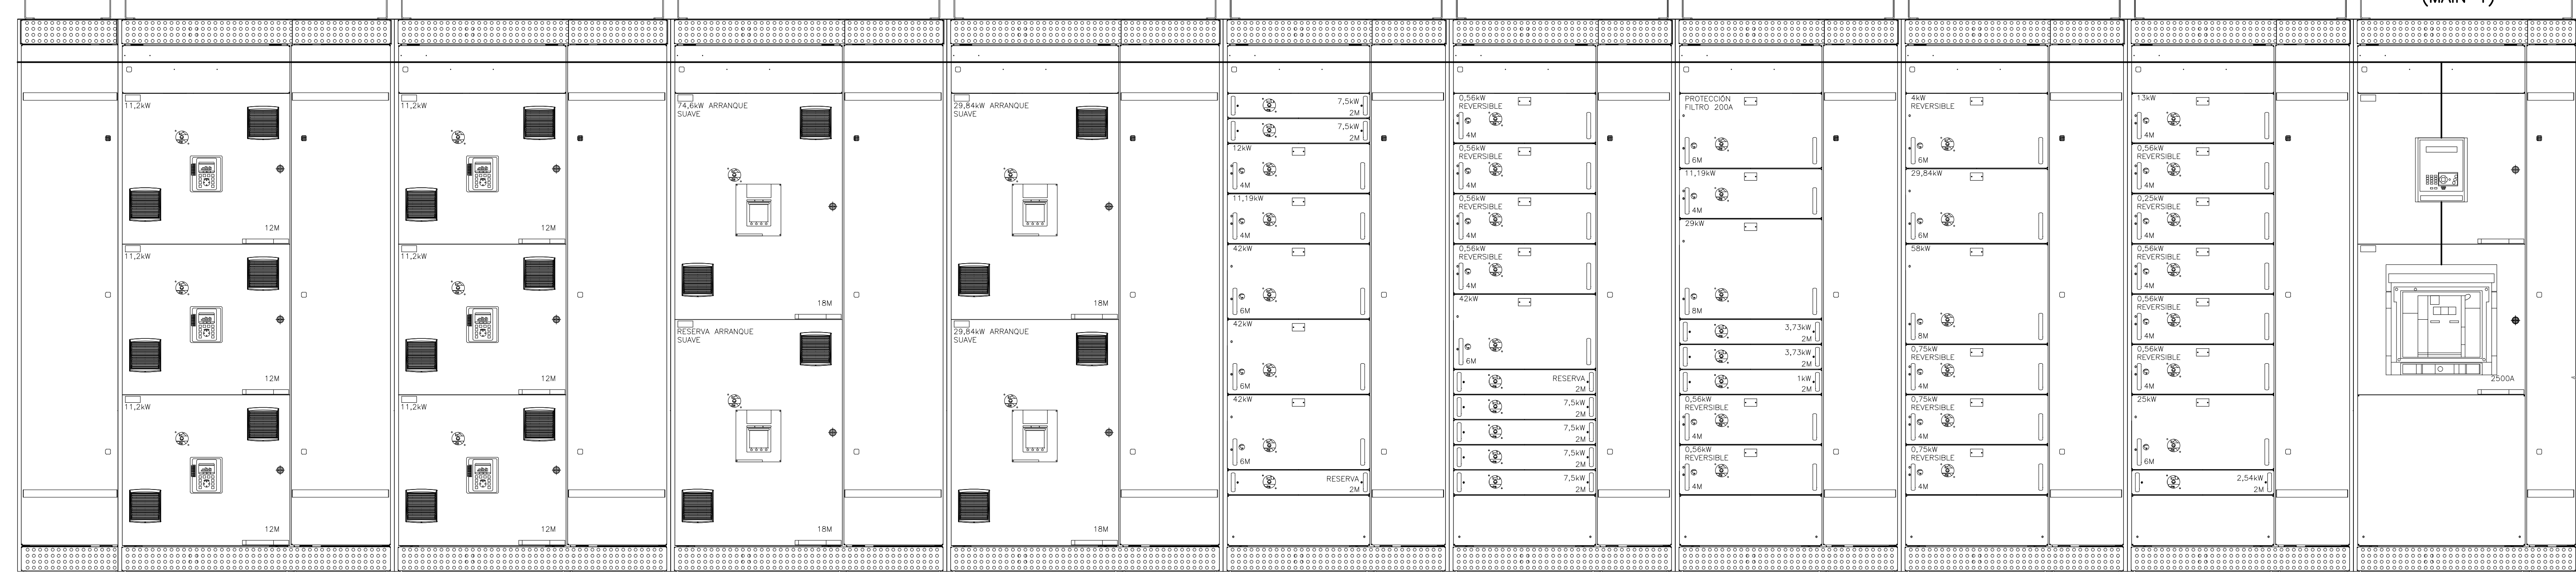


ANCHO (mm)	400	700	400	700	400	700	400	700	400	600	300	600	300	600	300	600	300	600	300	700	200
PROFUNDO (mm)	600	600	600	600	600	600	600	600	600	600	600	600	600	600	600	600	600	600	600	1000	200
ALTO (mm)	2200	2200	2200	2200	2200	2200	2200	2200	2200	2200	2200	2200	2200	2200	2200	2200	2200	2200	2200	2200	2200

**ACOPLE  
(TIE BREAKER)**

**TOTALIZADOR  
(MAIN 2)**

**CENTRO DE CONTROL DE MOTORES  
MCC-02A-02**

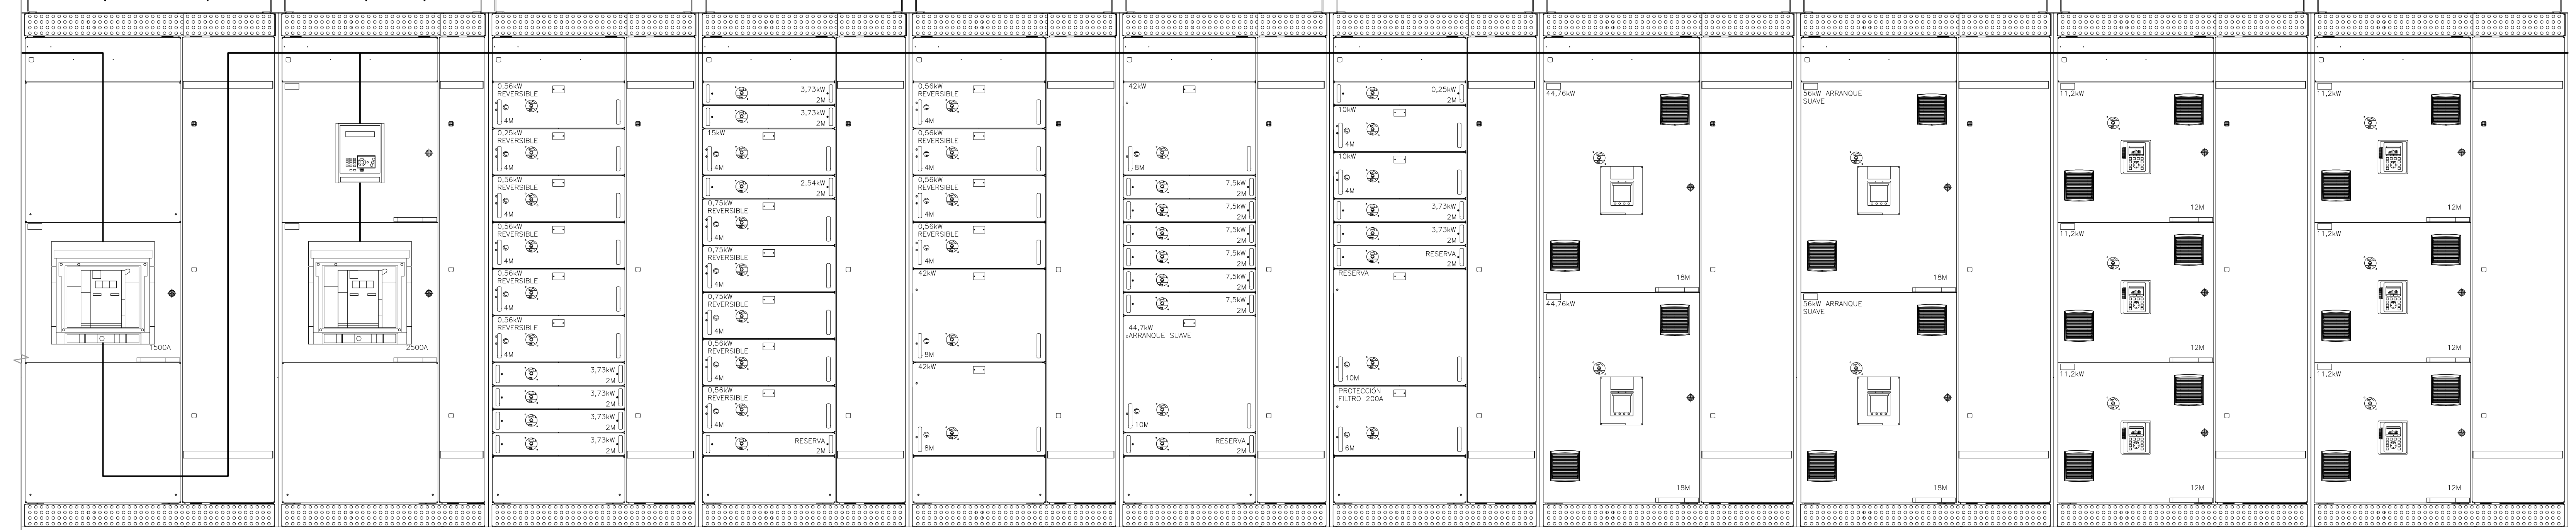

700	400	700	200	600	300	600	300	600	300	600	300	600	300	700	400	700	400	700	400	700	400
1000	1000	600	600	600	600	600	600	600	600	600	600	600	600	600	600	600	600	600	600	600	600
2200	2200	2200	2200	2200	2200	2200	2200	2200	2200	2200	2200	2200	2200	2200	2200	2200	2200	2200	2200	2200	2200

**ALZADO 1**  
SIN ESCALA E-02-106

© 2016 CDM Smith-INGESAM. Todos los derechos reservados. Incorporados en este documento, son propiedad de CDM Smith-INGESAM y EAB. No serán utilizados, ni total ni parcialmente, para cualquier otro proyecto sin autorización escrita de CDM Smith-INGESAM y/o EAB.

<p>CONTRATO DE CONSULTORIA No. 1-02-2500-060-2011</p>	<p>CONTRATO EAB No. 1-15-2500-0646-2012</p>	<p>ANALISIS, DISEÑO Y ASISTENCIA TÉCNICA PARA LA CONSTRUCCIÓN DE LA REDE DE ALCANTARILLADO Y ASEO DE BOGOTÁ</p>	<p>LOCALIZACIÓN</p> <p>ESCALA 1 : 25.000</p>	<p>SISTEMA DE REFERENCIA MAGDA, SIRGAS</p> <p>TIPO DE COORDENADAS PLANAS CARTESIANAS ORIGEN COORDENADAS BOGOTÁ D.C.</p> <p>VERTICE NP-13-B5-1 NORTE: 82744.534 m ESTE: 82666.481 m COTA: 2552.88 msnnm</p> <p>COORDENADAS MEDIAS NORTE: 96250.0 m ESTE: 80500.0 m</p> <p>PLANCHA 1:10.000/246-A-2</p>	<p>MODIFICACIONES</p> <table border="1"> <thead> <tr> <th>FECHA</th> <th>MODIFICACION</th> <th>NOMBRE ING. RESPONSABLE</th> <th>FIRMA</th> </tr> </thead> <tbody> <tr> <td> </td> <td> </td> <td> </td> <td> </td> </tr> </tbody> </table>			FECHA	MODIFICACION	NOMBRE ING. RESPONSABLE	FIRMA					<p>AGUA ALCANTARILLADO Y ASEO DE BOGOTÁ</p> <p>GERENCIA CORPORATIVA DE SISTEMA MAESTRO DIRECCIÓN RED TRONCAL ALCANTARILLADO</p>	<p>PTAR CANOAS/VEREDA CANOAS/MUNICIPIO DE SOACHA</p> <p>CONTIENE : P.11 CORTE FRONTAL CCM SUBESTACIÓN TRATAMIENTO PRELIMINAR 1</p>	<p>PROYECTO No. :</p> <p>FECHA: AGOSTO/2016</p> <p>PLANO No. E-02-106</p>
					FECHA	MODIFICACION	NOMBRE ING. RESPONSABLE	FIRMA										
<p>DISEÑO: ROBERT GAUBES</p> <p>REVISÓ: FERNANDO SILVA G.</p> <p>RECIBIÓ: INC. RENEALDO PULIDO</p> <p>RECIBIÓ: INC. HAZO COMEZ</p>	<p>ESCALA: SIN ESCALA</p> <p>NOMBRE DEL ARCHIVO: E02106TPSC.DWG</p>																	