


- NOTAS:**
1. TODAS LAS DIMENSIONES ESTÁN DADAS EN METROS, A MENOS QUE SE INDIQUE OTRA UNIDAD DE MEDIDA.
 2. LOS CCM TIENEN UNA CONFIGURACIÓN EN "U" O "C", LA CUAL SE MUESTRA EN LAS VISTAS DE PLANTA DE LA SUBESTACIÓN. SIN EMBARGO, LA VISTA FRONTAL ES COMO SE MUESTRA EN ESTE PLANO. EL DETALLE DE LAS CURVAS DE 90 GRADOS SE MUESTRA EN EL PLANO DE LA SUBESTACIÓN. ESTAS CURVAS NO SE VEN DESDE LA PERSPECTIVA DE LA VISTA FRONTAL.

**CENTRO DE CONTROL DE MOTORES
MCC-02B-02**

**TOTALIZADOR
(MAIN 2)**


**ACOPLE
(TIE BREAKER)**

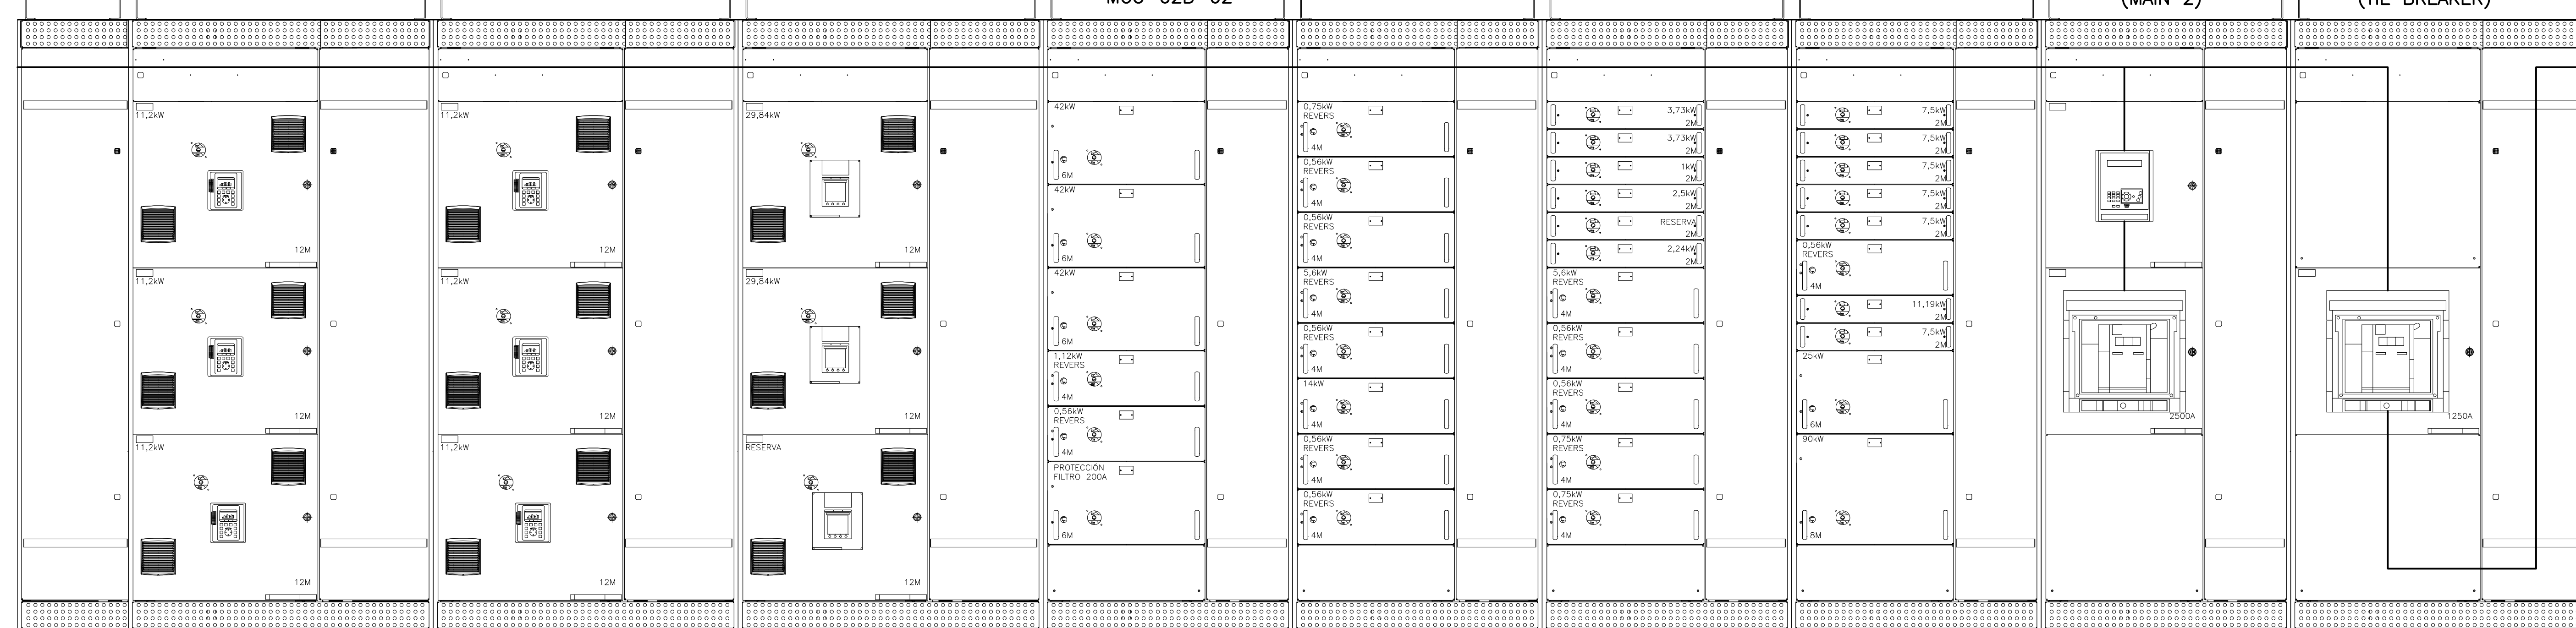

ANCHO (mm)	400	700	400	700	400	700	400	600	300	600	300	600	300	600	300	600	300	700	400
PROFUNDO (mm)	600	600	600	600	600	600	600	600	600	600	600	600	600	600	600	1000	1000	1000	1000
ALTO (mm)	2200	2200	2200	2200	2200	2200	2200	2200	2200	2200	2200	2200	2200	2200	2200	2200	2200	2200	2200

**TOTALIZADOR
(MAIN 1)**

**CENTRO DE CONTROL DE MOTORES
MCC-02B-01**

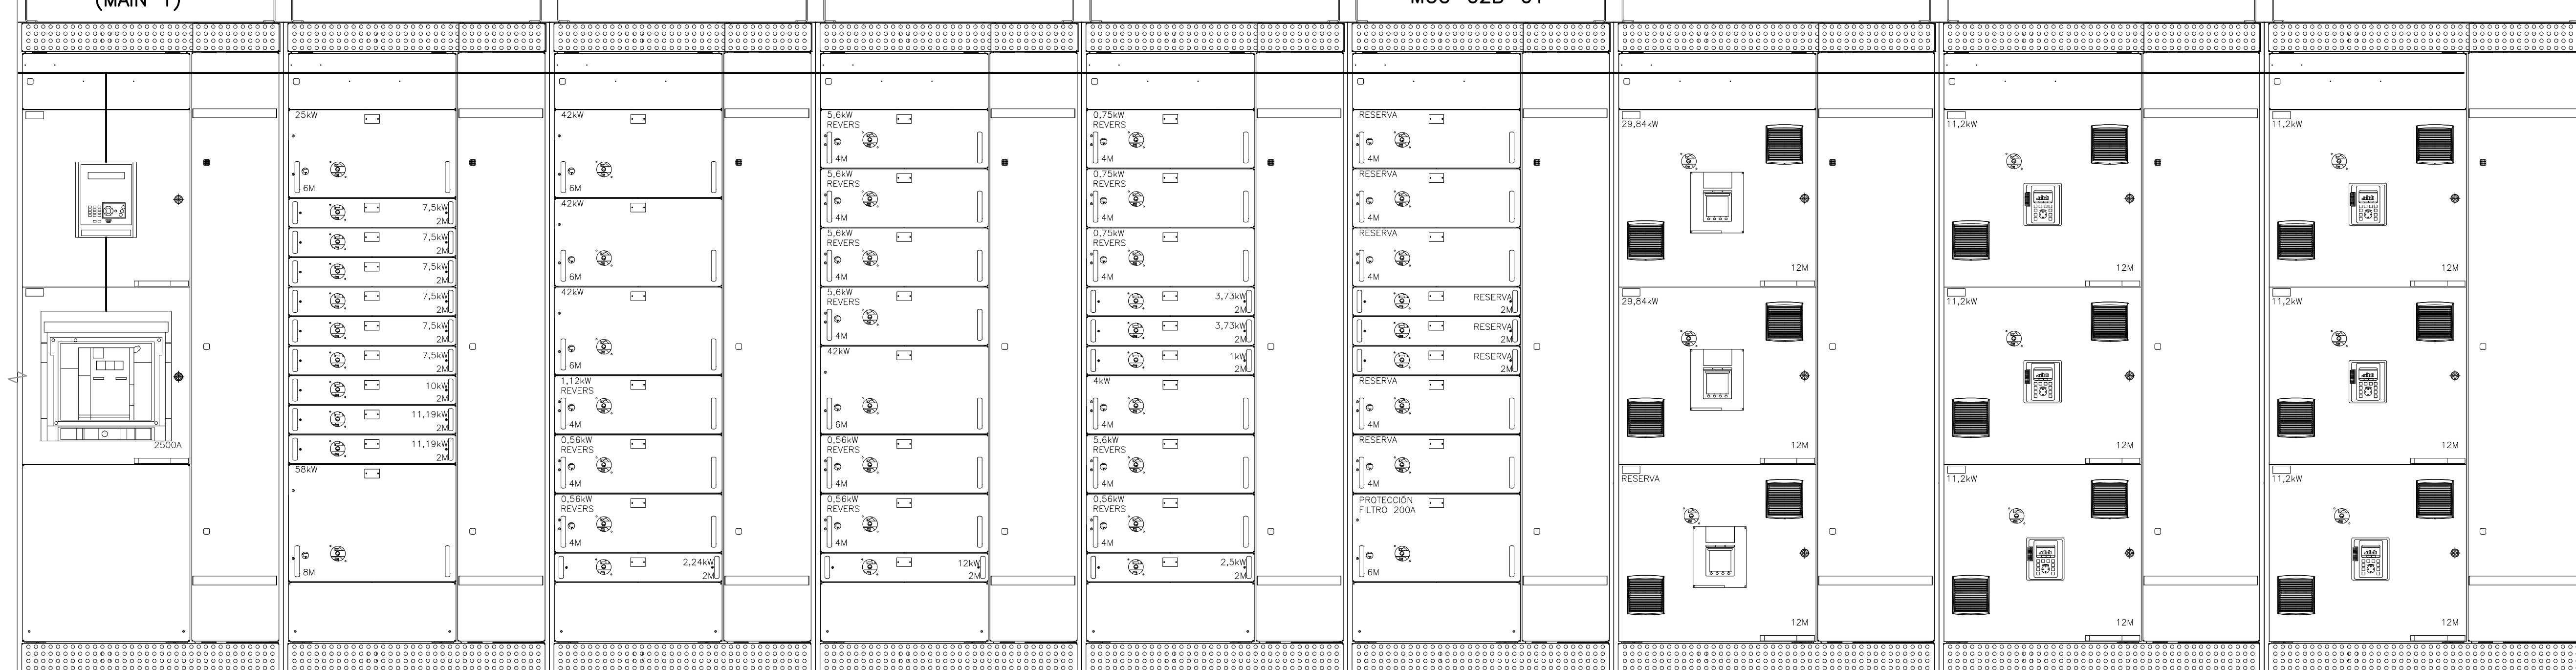

600	300	600	300	600	300	600	300	600	300	600	300	700	400	700	400	700	400	700	400
1000	600	600	600	600	600	600	600	600	600	600	600	600	600	600	600	600	600	600	600
2200	2200	2200	2200	2200	2200	2200	2200	2200	2200	2200	2200	2200	2200	2200	2200	2200	2200	2200	2200

ALZADO 1
SIN ESCALA E-02-107

© 2016 CDM Smith-INGESAM. Todos los derechos reservados. Incorporados en este documento, son propiedad de CDM Smith-INGESAM y EAB. No serán utilizados, ni total ni parcialmente, para cualquier otro proyecto sin autorización escrita de CDM Smith-INGESAM y/o EAB.

 CONTRATO DE CONSULTORIA No. 1-02-2500-060-2011 REPRESENTANTE LEGAL O PROPIETARIO: ROBERT GAUBES, LIC. No. 3901 ME, USA	UNIÓN TEMPORAL PTAR CANOAS CONTRATO EAB No. 1-15-2500-0646-2012 REVISÓ: <i>[Signature]</i> APROBÓ: <i>[Signature]</i> FERNANDO SILVA G. MAT. No. 000001407LL	 RECIBÍO: ING. RENALDO PULIDO, REGISTRO No. 3360 RECIBÍO: ING. HAZO GOMEZ, REGISTRO No. 3429	 LOCALIZACIÓN: PTAR CANOAS, MUNICIPIO DE SOACHA, BOGOTÁ D.C. FUNZA: MOSQUERA, BALSAJAS, SOACHA, RIO SOACHA, RIO TIBALDO, RIO BOGOTÁ	SISTEMA DE REFERENCIA: MAGDA, SIRGAC TIPO DE COORDENADAS: PLANAS CARTESIANAS ORIGEN COORDENADAS: BOGOTÁ D.C. VERTICE NP-13-B5-1 NORTE: 8274.534 m ESTE: 82666.481 m COTA: 2552.58 msnnm COORDENADAS MEDIAS NORTE: 96250.0 m ESTE: 80500.0 m PLANCHA: 1:10,000, 246-18-A-2	MODIFICACIONES: FECHA: MODIFICACION: NOMBRE ING. RESPONSABLE: FIRMA:	 AGUA ALCANTARILLADO Y ASEO DE BOGOTÁ GERENCIA CORPORATIVA DE SISTEMA MAESTRO DIRECCIÓN RED TRONCAL ALCANTARILLADO PLANO DE DISEÑO TRATAMIENTO DE AGUAS RESIDUALES	PTAR CANOAS/VEREDA CANOAS/MUNICIPIO DE SOACHA PROYECTO No. :	CONTIENE : P.11 CORTE FRONTAL CCM SUBESTACIÓN TRATAMIENTO PRELIMINAR 2 FECHA: AGOSTO/2016 PLANO No. E-02-107
							ESCALA: SIN ESCALA	NOMBRE DEL ARCHIVO: E02107PSC.DWG