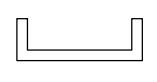
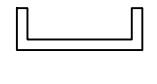
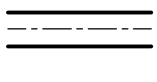
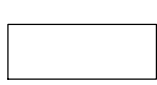

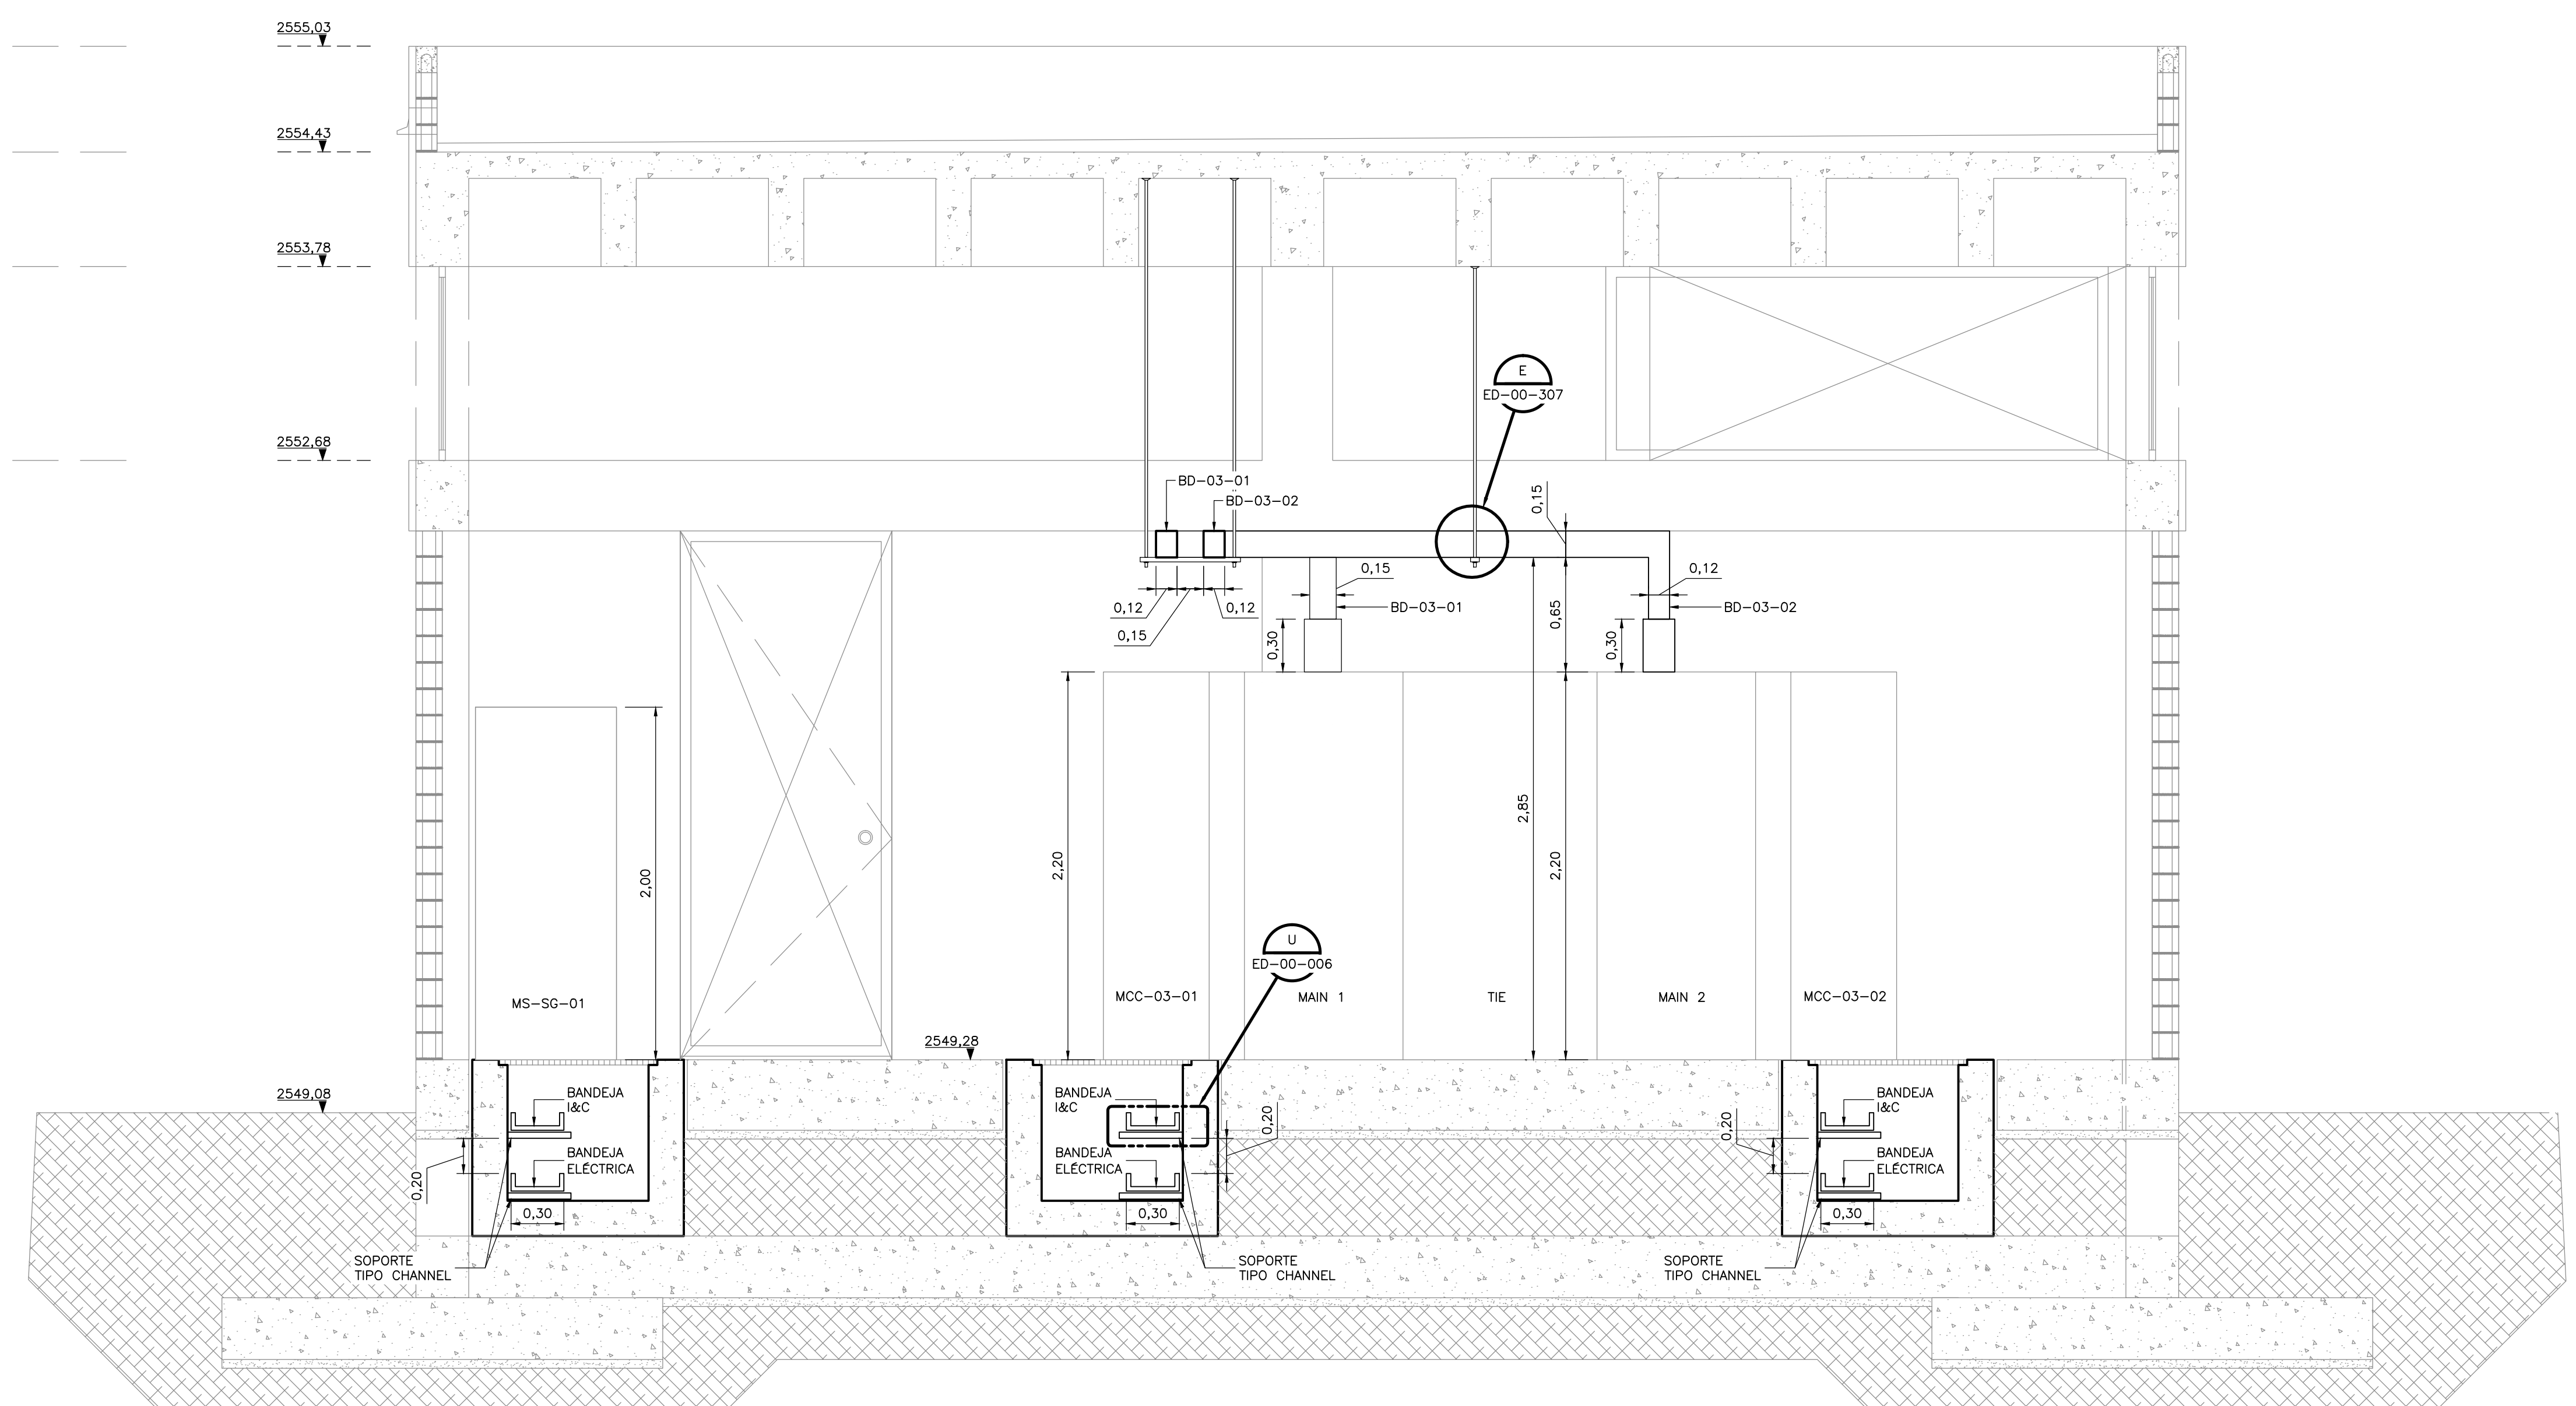


**NOTAS :**

1. LAS DIMENSIONES ESTÁN DADAS EN METROS, DIÁMETROS DE TUBERÍA EN MILÍMETROS Y TODOS LOS NIVELES ESTÁN EN METROS SOBRE EL NIVEL DEL MAR, A MENOS QUE SE INDIQUE OTRA UNIDAD DE MEDIDA.
2. LAS DIMENSIONES ESTRUCTURALES ESTÁN BASADAS EN EQUIPOS Y PROCESOS DE REFERENCIA. DEBERÁN VERIFICARSE LOS AJUSTES QUE SE REQUIERAN SEGÚN LOS EQUIPOS COMPRADOS. DICHAS MODIFICACIONES AL DISEÑO SERÁN RESPONSABILIDAD DEL CONTRATISTA.
3. EL VALOR DE LAS ELEVACIONES DE LOS PUNTOS CORRESPONDEN AL NÚMERO MOSTRADO INCREMENTADO EN 2500.
4. EL CONTRATISTA SERÁ EL RESPONSABLE DE HACER LAS MEDICIONES EN SITIO Y DE REALIZAR LA RUTA MÁS ÓPTIMA, TANTO PARA LAS BLINDOBARRAS COMO PARA LAS BANDEJAS.

**CONVENCIONES :**




-  BANDEJA DE I&C 300x100 mm
-  BANDEJA DE POTENCIA ELÉCTRICA 300x100 mm
-  BLINDOBARRAS AÉREAS
-  BANDEJA PORTACABLE VERTICAL
-  BANDEJA PORTACABLE HORIZONTAL



**SECCIÓN 1**  
1=25 E-03-104



©2016 CDM Smith-INGESAM. Todos los derechos reservados. Incorporados en este documento, son propiedad de CDM Smith-INGESAM y EAB. Reutilización de documentos: Documentos y diseños suministrados por el servicio profesional, incorporados en este documento, son propiedad de CDM Smith-INGESAM y/o EAB. No serán utilizados, ni total ni parcialmente, para cualquier otro proyecto sin autorización escrita de CDM Smith-INGESAM y/o EAB.

 <p><b>CONTRATO DE CONSULTORIA No. 1-02-25500-0690-2011</b></p> <p>DISENÓ: _____</p> <p>REPRESENTANTE LEGAL O PROPIETARIO: <i>Robert Galdes</i> ROBERT GALDES U.C. No. 3901 ME, USA</p>	<p><b>UNIÓN TEMPORAL PTAR CANOAS</b> CONTRATO EAAB No. 1-15-25500-0646-2012</p> <p>REVISÓ: _____</p> <p>APROBÓ: <i>Fernando Silva G.</i> FERNANDO SILVA G. MAT. No. 0000001407XL</p>	<p><b>acueducto</b> AGUA ALCANTARILLADO Y ASEO DE BOGOTÁ</p> <p>RECIBÍO: <i>Rodrigo Pulido</i> ING. RODRIGO PULIDO REGISTRO No. 3060</p> <p>RECIBÍO: <i>Roberto Gomez</i> ING. ROBERTO GOMEZ REGISTRO No. 3429</p>	<p>LOCALIZACIÓN</p>  <p>ESCALA 1 : 25.000</p>	<p>SISTEMA DE REFERENCIA MADRID - SIRGAS</p> <p>TIPO DE COORDENADAS PLANAS CARTESIANAS</p> <p>ORIGEN COORDENADAS BOGOTÁ D.C.</p> <p>VERTICE NP-13-B5-1 NORTE: 93744.534 m ESTE: 82666.481 m COTA: 2552.68 msnnm</p> <p>COORDENADAS MEDIAS NORTE: 96250.0 m ESTE: 86000.0 m</p> <p>PLANCHA 1:10.000, 246-B-A-2</p>	<p>MODIFICACIONES</p> <table border="1" style="width: 100%; border-collapse: collapse;"> <thead> <tr> <th>FECHA</th> <th>MODIFICACION</th> <th>NOMBRE ING. RESPONSABLE</th> <th>FIRMA</th> </tr> </thead> <tbody> <tr> <td> </td> <td> </td> <td> </td> <td> </td> </tr> </tbody> </table>	FECHA	MODIFICACION	NOMBRE ING. RESPONSABLE	FIRMA					 <p><b>AGUA ALCANTARILLADO Y ASEO DE BOGOTÁ</b></p> <p>GERENCIA CORPORATIVA DE SISTEMA MAESTRO DIRECCIÓN RED TRONCAL ALCANTARILLADO</p> <p>PLANO DE DISEÑO TRATAMIENTO DE AGUAS RESIDUALES</p>	<p><b>PTAR CANOAS/VEREDA CANOAS/MUNICIPIO DE SOACHA</b></p> <p>CONTIENE : <b>P.11</b> <b>S/E ELÉCTRICA DE MEZCLA RÁPIDA</b> <b>CANALIZACIONES - SECCIÓN 1</b></p> <p>ESCALA: INDICADA</p> <p>NOMBRE DEL ARCHIVO: E03104RMP.LDWG</p>	<p>PROYECTO No. : _____</p> <p>FECHA: AGOSTO/2016</p> <p>PLANO No. <b>E-03-106</b></p>
FECHA	MODIFICACION	NOMBRE ING. RESPONSABLE	FIRMA													

ENTREGA 100% - VÁLIDO PARA CONSTRUCCIÓN

LA ESCALA DE IMPRESIÓN PARA ESTE PLANO ES DE TAMAÑO PLEGO (700mmx1000mm)