
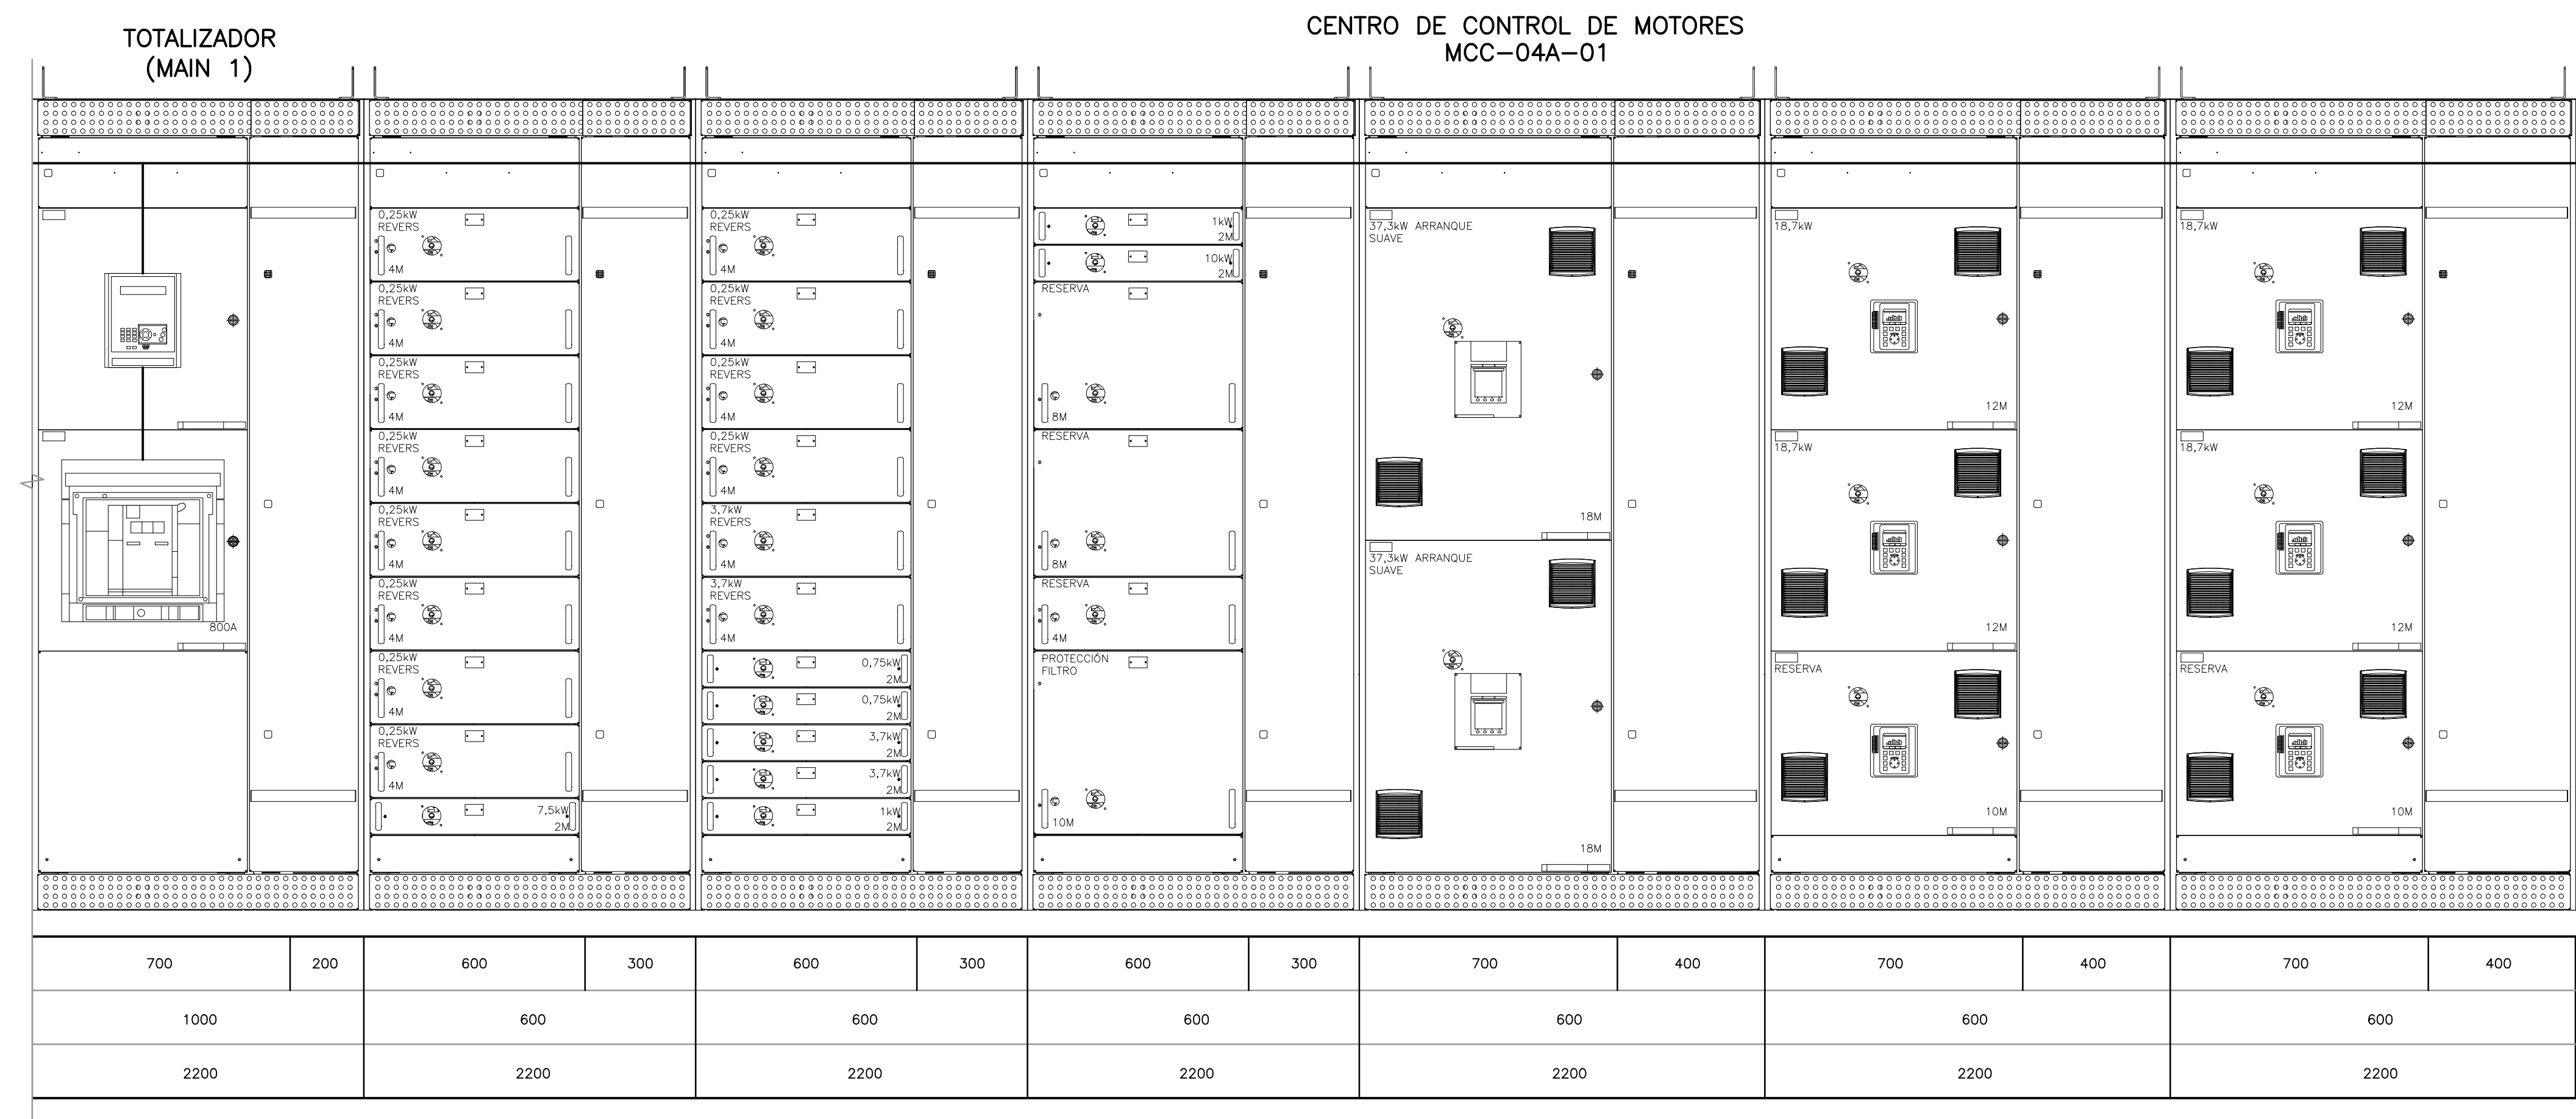


- NOTAS:**
1. TODAS LAS DIMENSIONES ESTÁN DADAS EN METROS, A MENOS QUE SE INDIQUE OTRA UNIDAD DE MEDIDA.
 2. LOS CCMs TIENEN UNA CONFIGURACIÓN EN "U" O "C", LA CUAL SE MUESTRA EN LAS VISTAS DE PLANTA DE LA SUBESTACIÓN. SIN EMBARGO, LA VISTA FRONTAL ES COMO SE MUESTRA EN ESTE PLANO. EL DETALLE DE LAS CURVAS DE 90 GRADOS SE MUESTRA EN EL PLANO DE LA SUBESTACIÓN. ESTAS CURVAS NO SE VEN DESDE LA PERSPECTIVA DE LA VISTA FRONTAL.
 3. ESTE PLANO MUESTRA LA ELEVACIÓN DE LOS CENTROS DE CONTROL DE MOTORES DE LA SUBESTACIÓN SEDIMENTACIÓN PRIMARIA 1. LOS CCMs DE LAS OTRAS 3 SUBESTACIONES DE SEDIMENTACIÓN PRIMARIA SON IGUALES.
 4. ESTE PLANO MUESTRA LA ELEVACIÓN DE LOS CENTROS DE CONTROL DE MOTORES DE LA SUBESTACIÓN SEDIMENTACIÓN PRIMARIA 1. LOS CCMs DE LAS OTRAS 3 SUBESTACIONES DE SEDIMENTACIÓN PRIMARIA SON IGUALES.

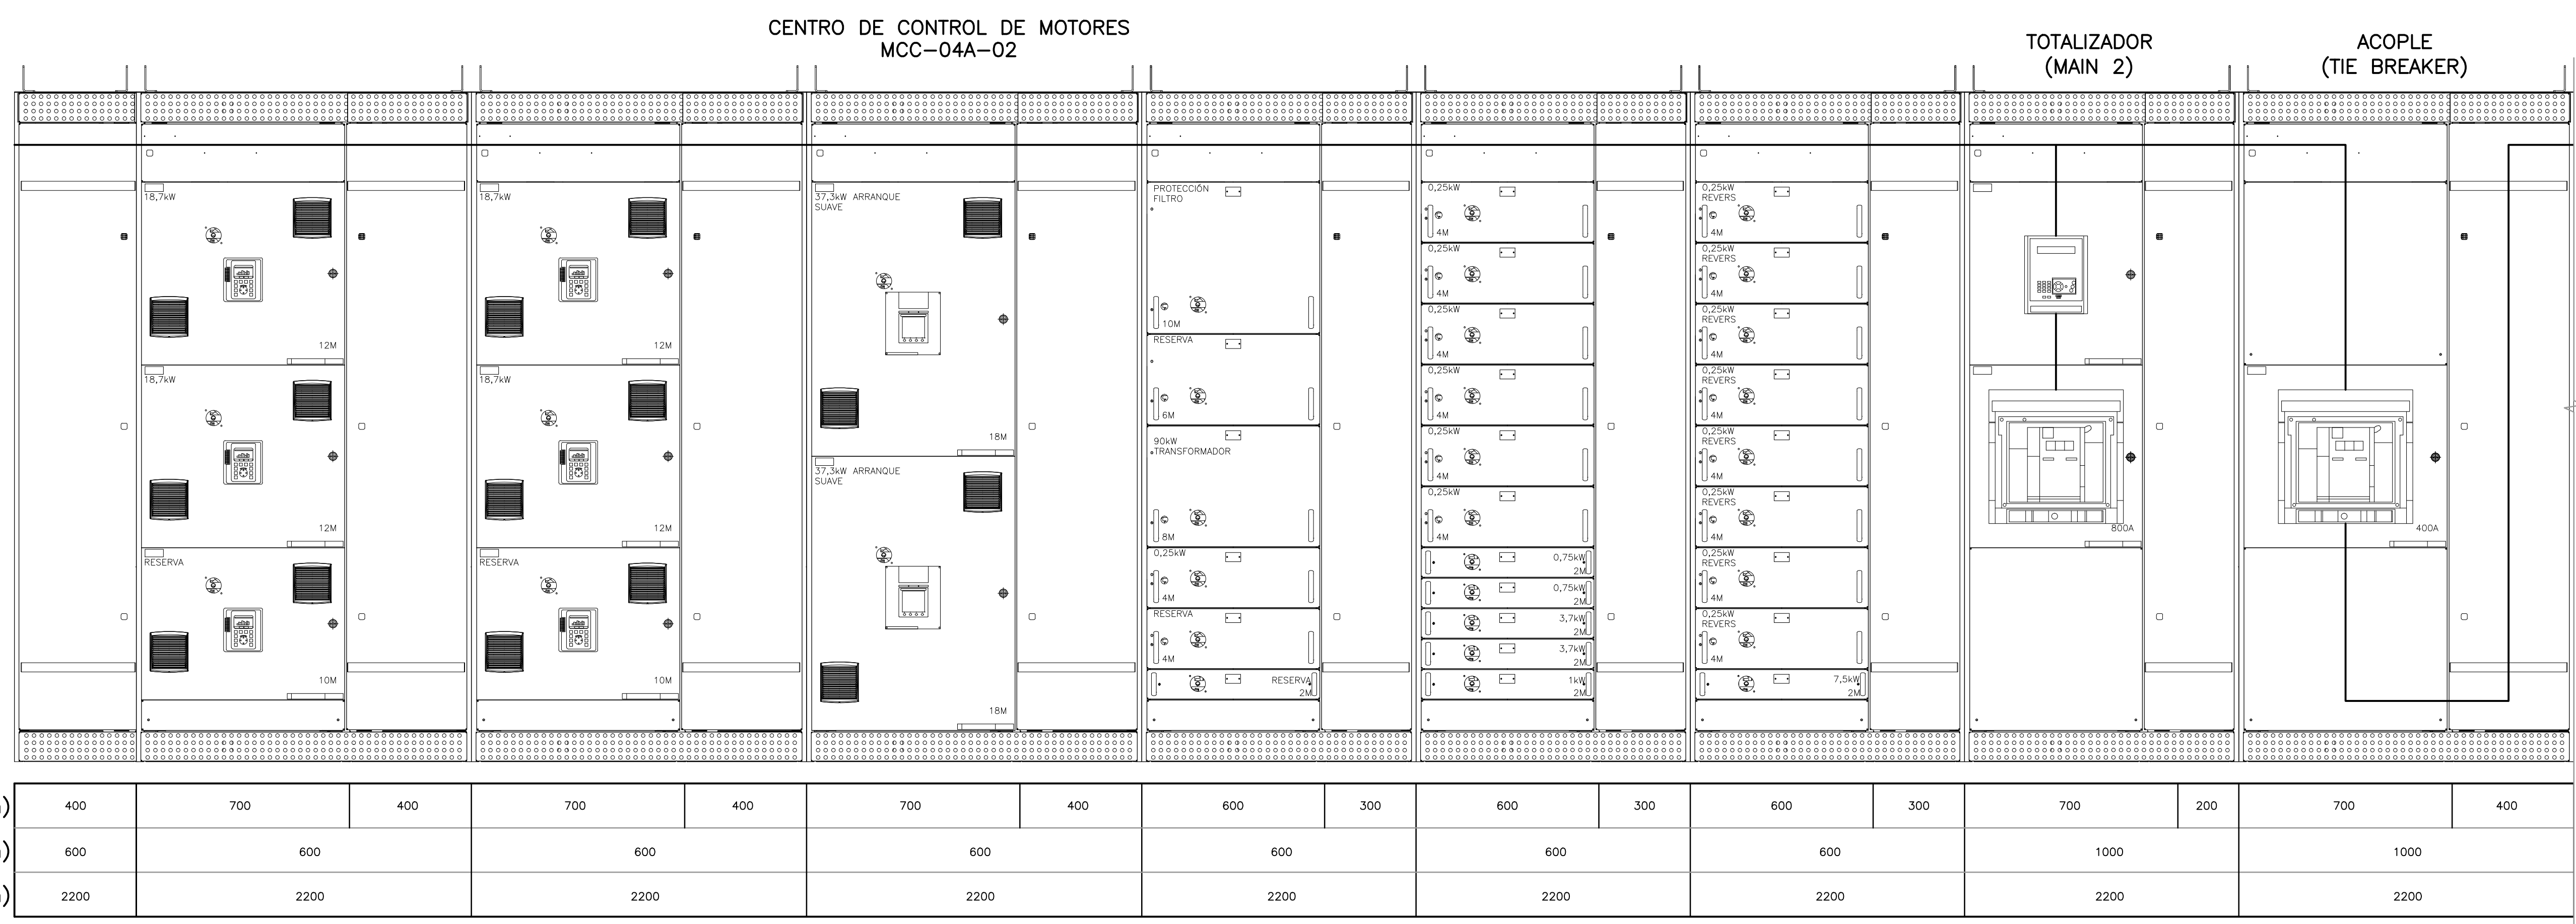

ALZADO
SIN ESCALA

1

E-04-102

© 2016 CDM Smith-INGESAM. Todos los derechos reservados. Reutilización de documentos: Documentos y diseños suministrados por el servicio profesional, incorporados en este documento, son propiedad de CDM Smith-INGESAM y EAB. No serán utilizados, ni total ni parcialmente, para cualquier otro proyecto sin autorización escrita de CDM Smith-INGESAM y/o EAB.

<p>CONTRATO DE CONSULTORIA No. 1-02-2550-060-2011</p> <p>REPRESENTANTE LEGAL O PROPIETARIO: ROBERT GAUDES, LIC. No. 3901 ME, USA</p>	<p>UNIÓN TEMPORAL PTAR CANOAS CONTRATO EAAB No. 1-15-2550-0646-2012</p> <p>REVISÓ: <i>[Signature]</i></p> <p>APROBÓ: <i>[Signature]</i> FERNANDO SILVA G. MAT. No. 000001407LL</p>	<p>acueducto AGUA ALCANTARILLADO Y ASEO DE BOGOTÁ</p> <p>RECIBÍO: ING. RENALDO PULIDO, REGISTRO No. 3560</p> <p>RECIBÍO: ING. HAZO COMEZ, REGISTRO No. 3429</p>	<p>LOCALIZACIÓN: PTAR CANOAS, MUNICIPIO DE SOACHA, BOGOTÁ D.C.</p> <p>ESCALA 1:25,000</p>	<p>SISTEMA DE REFERENCIA: MAGNA SIRGAS</p> <p>TIPO DE COORDENADAS: PLANAS CARTESIANAS</p> <p>ORIGEN COORDENADAS: BOGOTÁ D.C.</p> <p>VERTICE NP-13-B5-1 NORTE: 9374.534 m ESTE: 82666.481 m COTA: 2552.58 msnnm</p> <p>COORDENADAS MEDIAS NORTE: 96250.0 m ESTE: 86500.0 m</p> <p>PLANCHA 1:10,000, 246-18-A-2</p>	<p>MODIFICACIONES</p> <table border="1" style="width: 100%; border-collapse: collapse;"> <thead> <tr> <th>FECHA</th> <th>MODIFICACION</th> <th>NOMBRE ING. RESPONSABLE</th> <th>FIRMA</th> </tr> </thead> <tbody> <tr> <td> </td> <td> </td> <td> </td> <td> </td> </tr> </tbody> </table>	FECHA	MODIFICACION	NOMBRE ING. RESPONSABLE	FIRMA					<p>AGUA ALCANTARILLADO Y ASEO DE BOGOTÁ</p> <p>GERENCIA CORPORATIVA DE SISTEMA MAESTRO DIRECCIÓN RED TRONCAL ALCANTARILLADO</p> <p>PLANO DE DISEÑO TRATAMIENTO DE AGUAS RESIDUALES</p>	<p>PTAR CANOAS/VEREDA CANOAS/MUNICIPIO DE SOACHA</p> <p>CONTIENE: P.11 CORTE FRONTAL CCM SUBESTACIÓN SEDIMENTACIÓN PRIMARIA 1</p> <p>ESCALA: SIN ESCALA</p> <p>NOMBRE DEL ARCHIVO: E04102PSSC.DWG</p>	<p>PROYECTO No.:</p> <p>FECHA: AGOSTO/2016</p> <p>PLANO No. E-04-102</p>
FECHA	MODIFICACION	NOMBRE ING. RESPONSABLE	FIRMA													

ENTREGA 100% - VÁLIDO PARA CONSTRUCCIÓN