




©2016 CDM Smith-INGESAM. Todos los derechos reservados. Incorporados en este documento, son propiedad de CDM Smith-INGESAM y EAB. No serán utilizados, ni total ni parcialmente, para cualquier otro proyecto sin autorización escrita de CDM Smith-INGESAM y/o EAB.

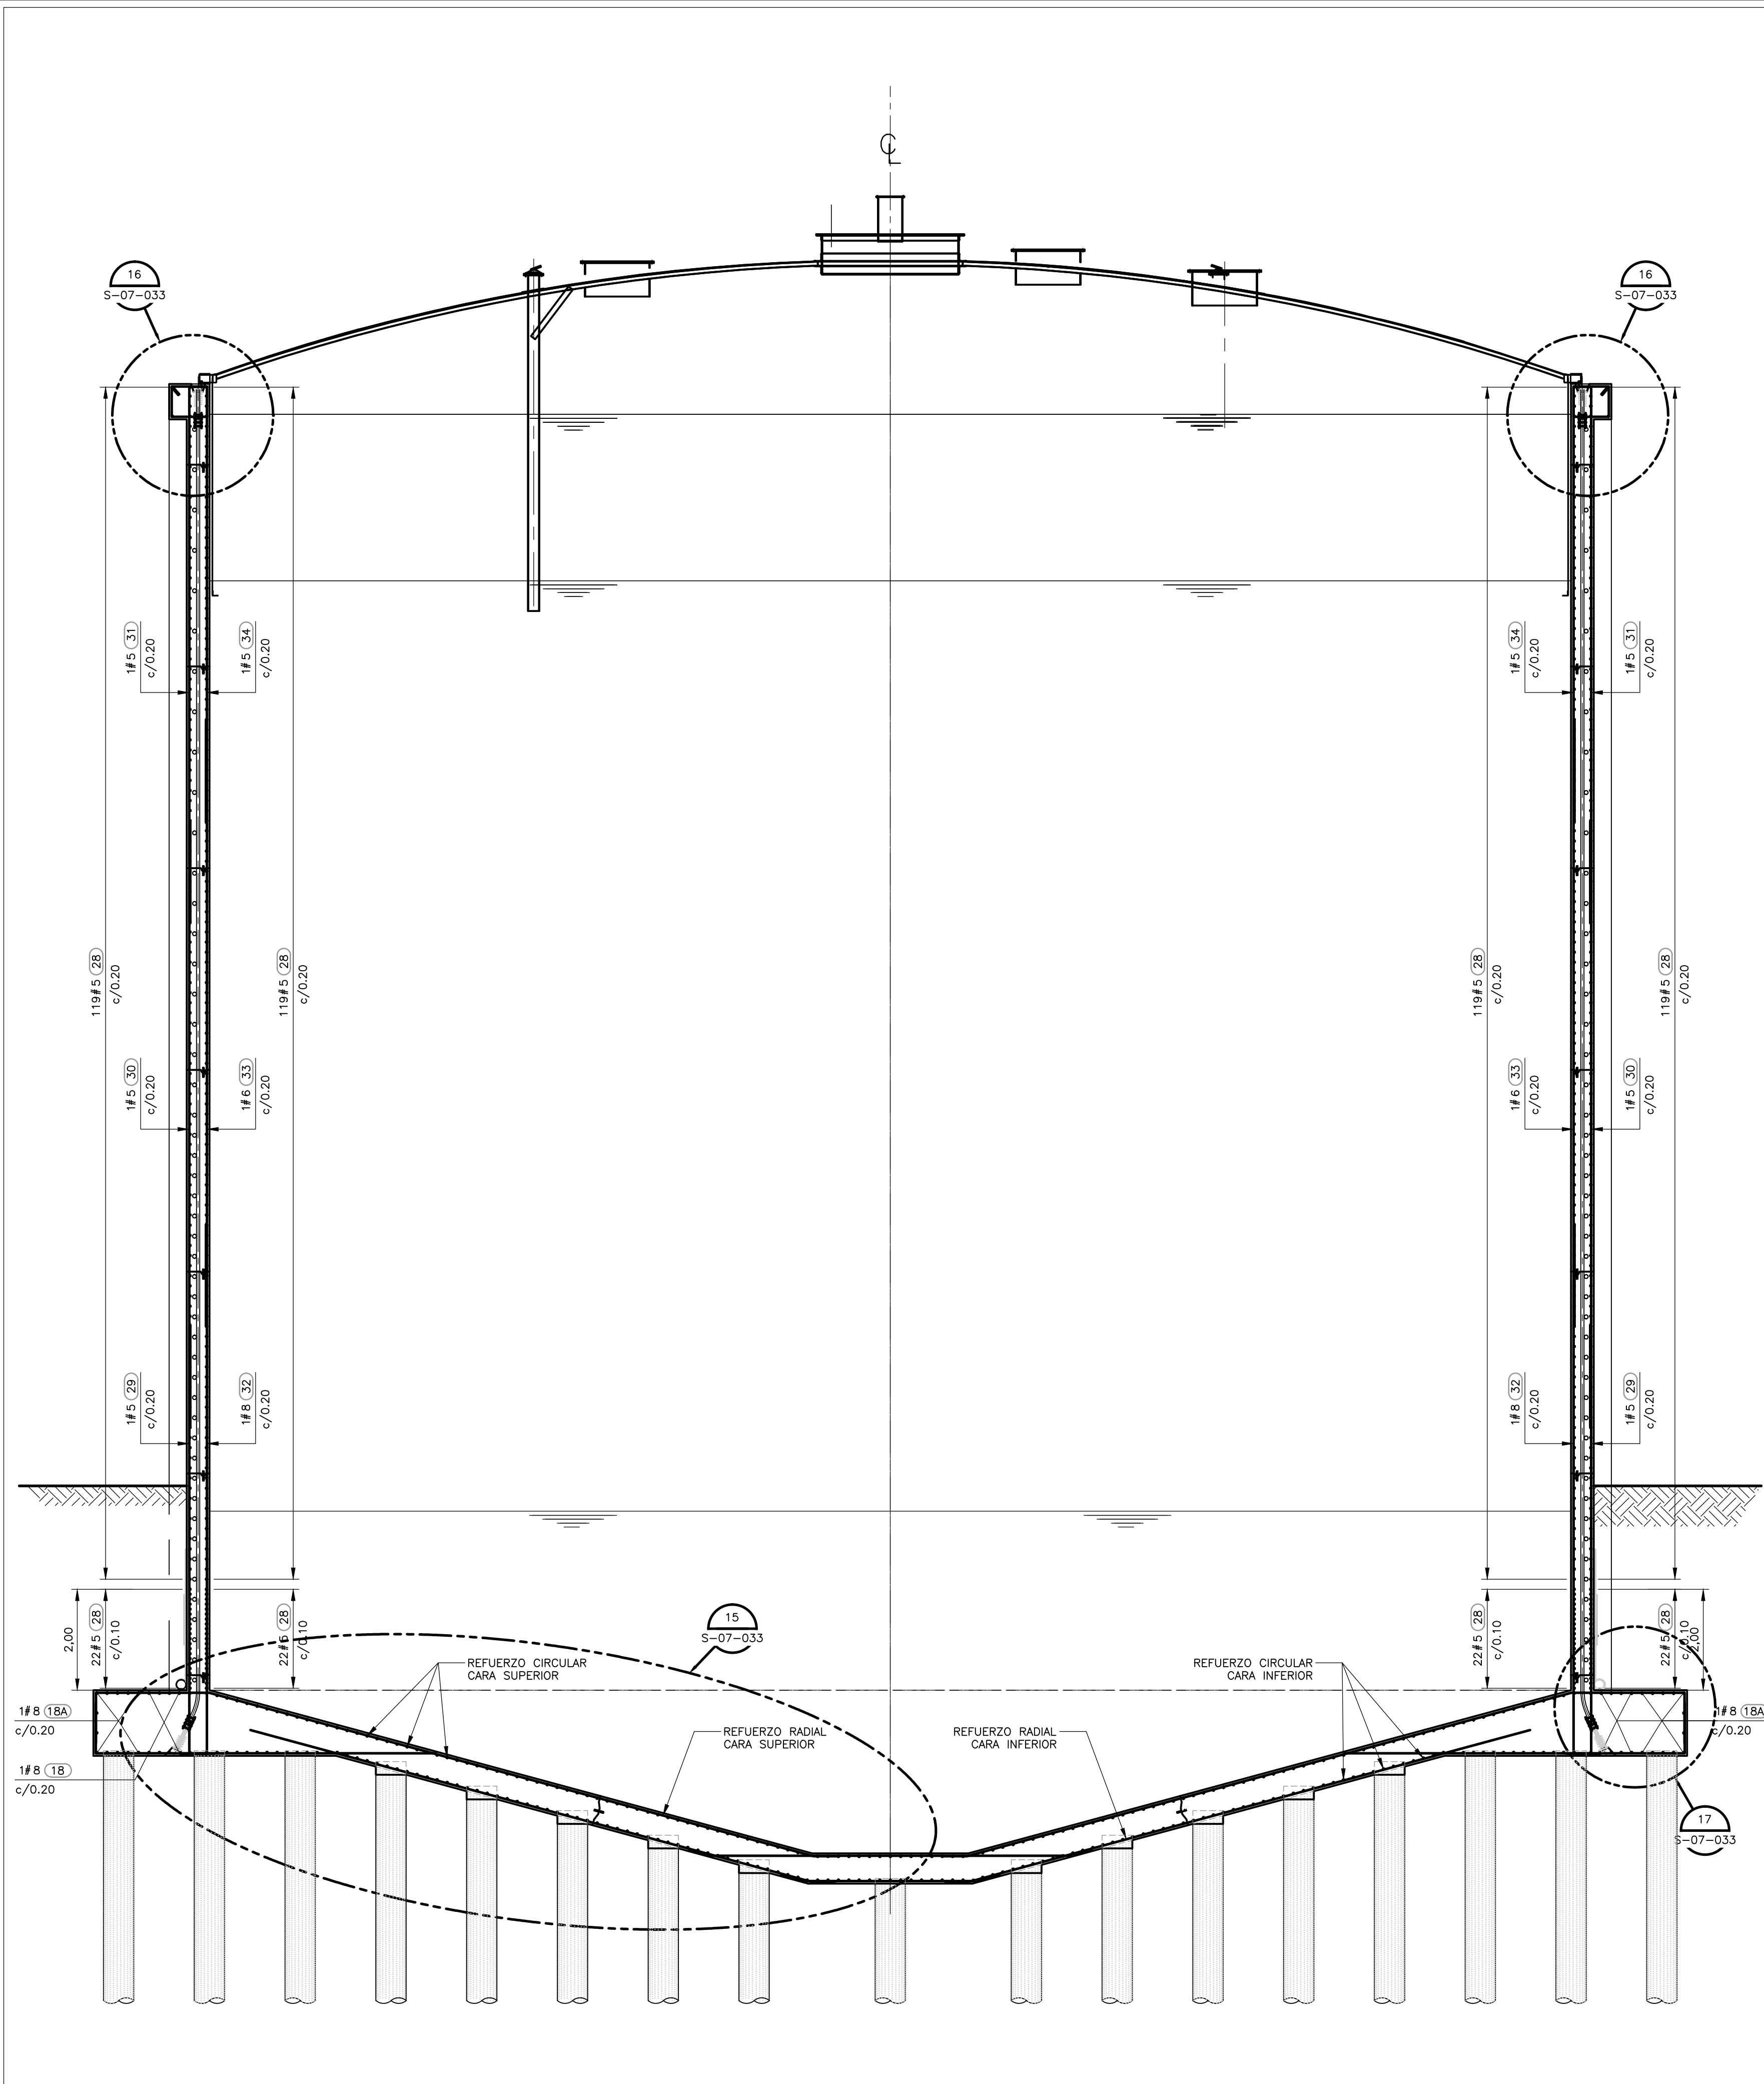


LOCALIZACIÓN REFUERZO ALZADO TANQUE
1=75

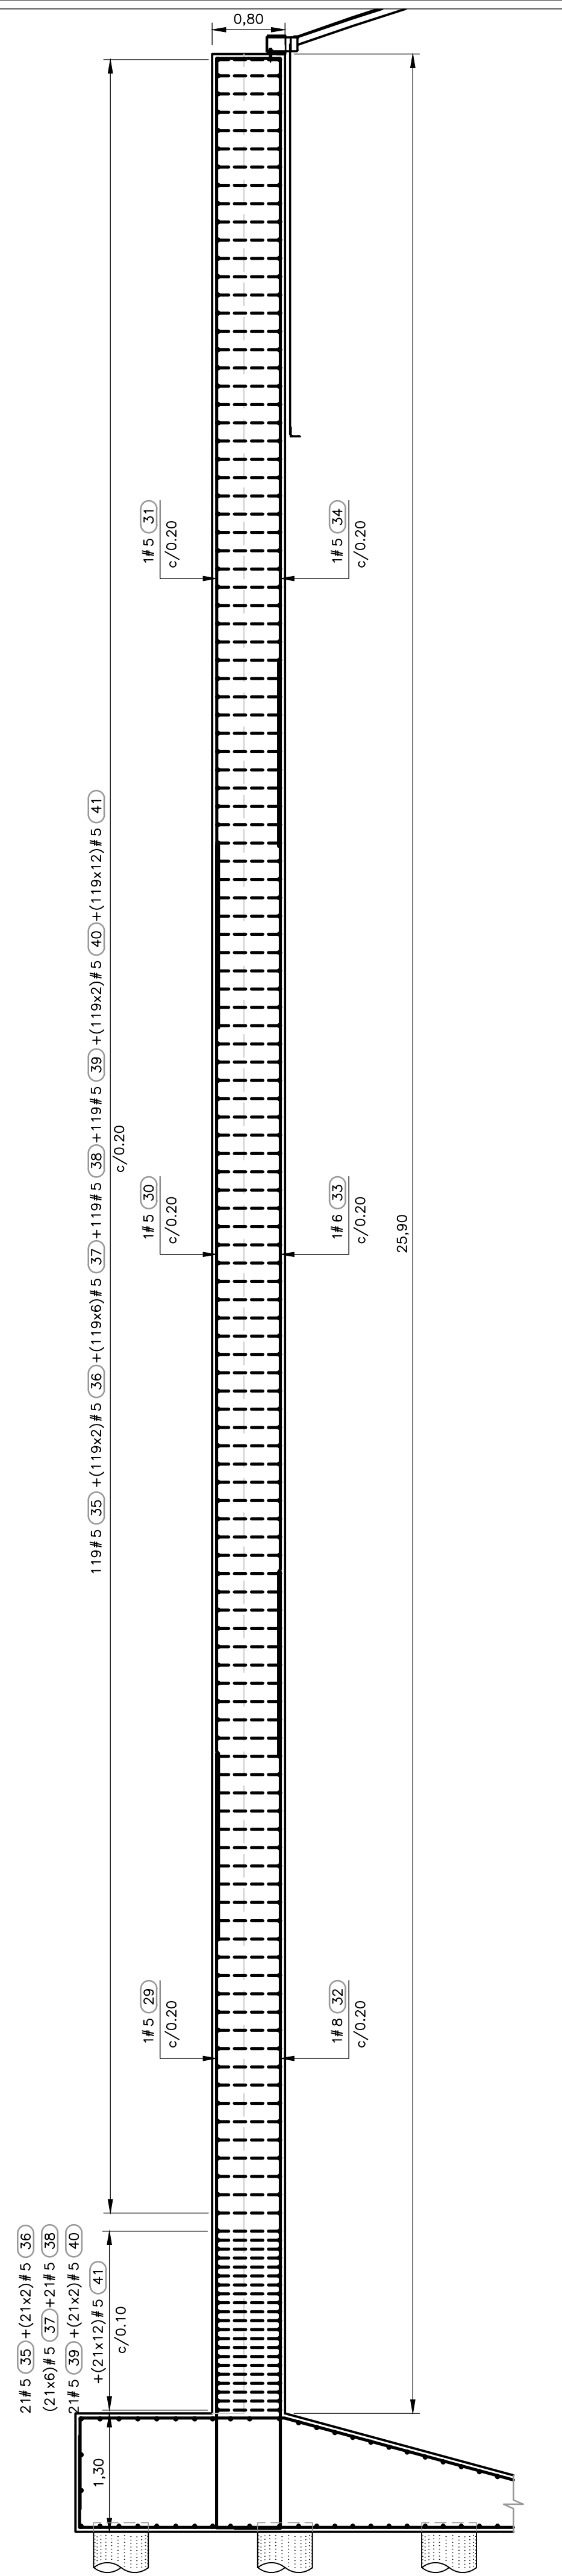


REFUERZO COLUMNA DE TENSIONAMIENTO
SECCIÓN B
1=50

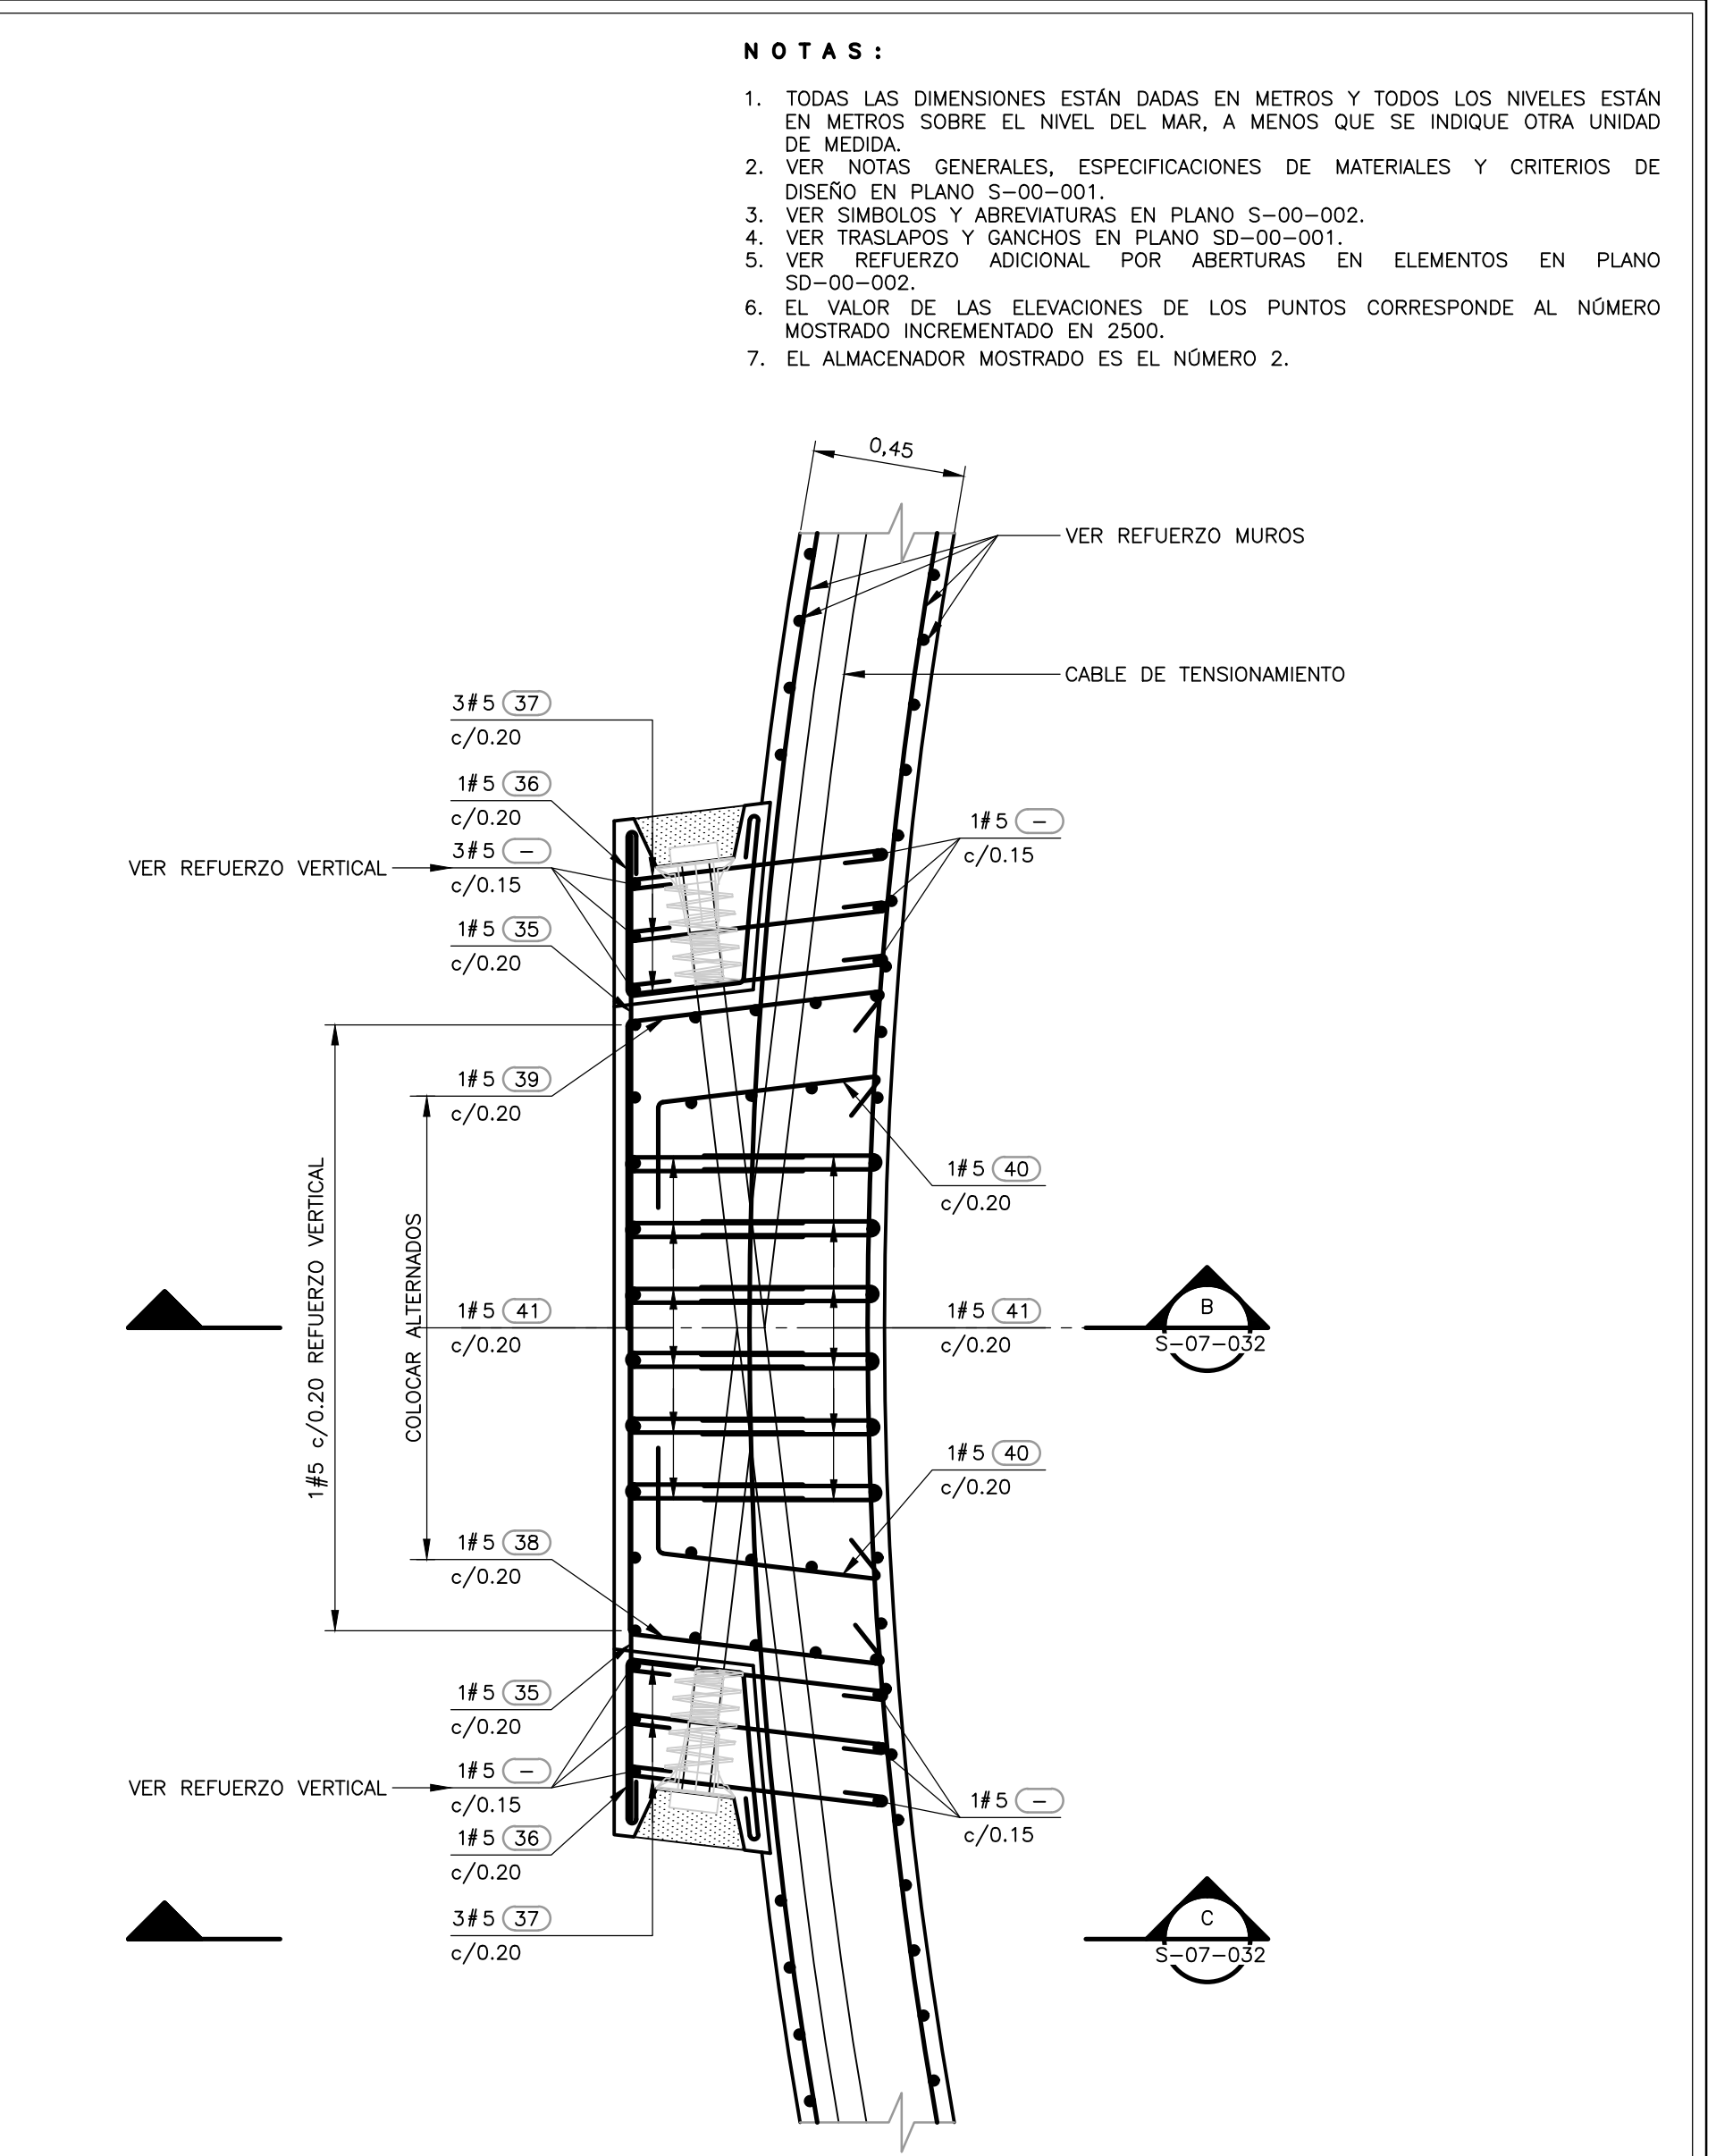

DETALLE 14
REFUERZO COLUMNA DE TENSIONAMIENTO
1=20

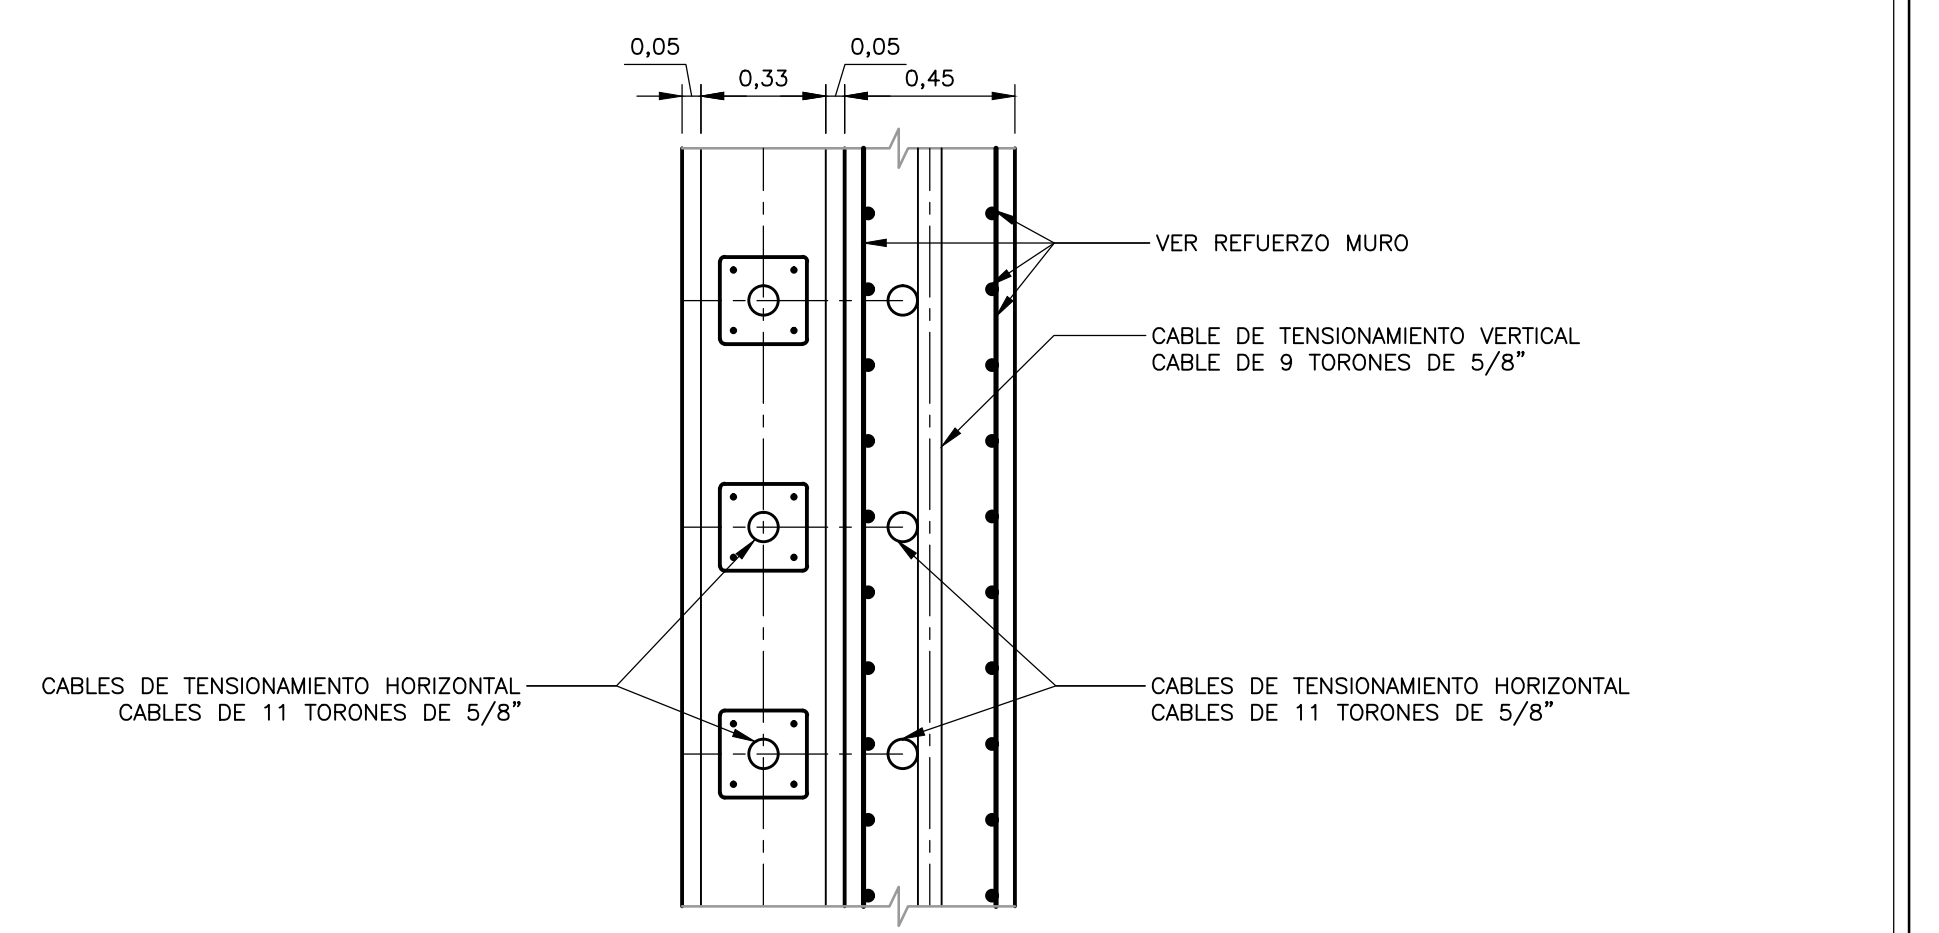


ALZADO CABLES DE TENSIONAMIENTO VERTICAL
SECCIÓN C
1=20

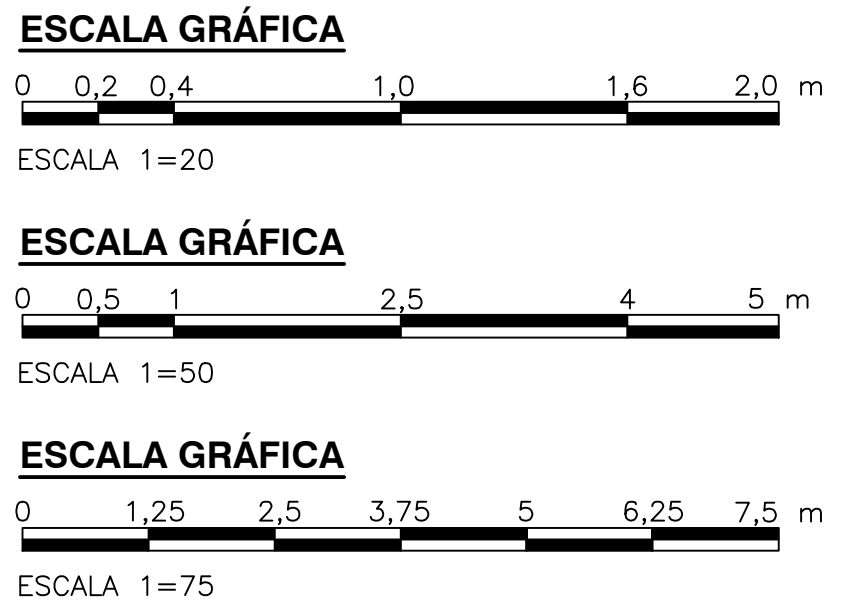

CDM Smith **INGESAM**
 CONTRATO DE CONSULTORIA No. 1-02-25500-0690-2011

UNIÓN TEMPORAL CANOAS
 CONTRATO EAB No. 1-15-25500-0946-2012

acueducto
 AGUA ALCANTARILLADO Y ASEO DE BOGOTÁ

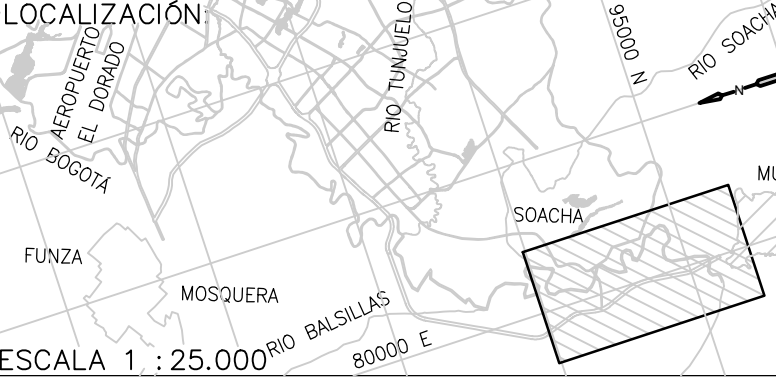

SISTEMA DE REFERENCIA
 MAGNA SIRGAS
 TIPO DE COORDENADAS
 PLANAS CARTESIANAS
 ORIGEN COORDENADAS
 BOGOTÁ D.C.
 VERTICE NP-13-B5-1
 NORTE: 93744.534 m
 ESTE: 82666.481 m
 COTA: 2552.58 msnnm
 COORDENADAS MEDIAS
 NORTE: 96250.0 m
 ESTE: 80500.0 m
 PLANCHA
 1:10,000 246-15-A-2

| MODIFICACIONES | | FIRMA | |
|----------------|--------------|-------------------------|-------|
| FECHA | MODIFICACION | NOMBRE ING. RESPONSABLE | FIRMA |
| | | | |

acueducto
 AGUA ALCANTARILLADO Y ASEO DE BOGOTÁ
 GERENCIA CORPORATIVA DE SISTEMA MAESTRO
 DIRECCIÓN RED TRONCAL ALCANTARILLADO

PTAR CANOAS/VEREDA CANOAS/MUNICIPIO DE SOACHA
 CONTIENE : P.11
**TANQUE DE ALMACENAMIENTO DE LODO
 DIGERIDO - REFUERZO ALZADO TANQUE**

PROYECTO No. :
 FECHA: AGOSTO/2016
 PLANO No. :
S-07-032