


CUADRO DE COLUMNAS

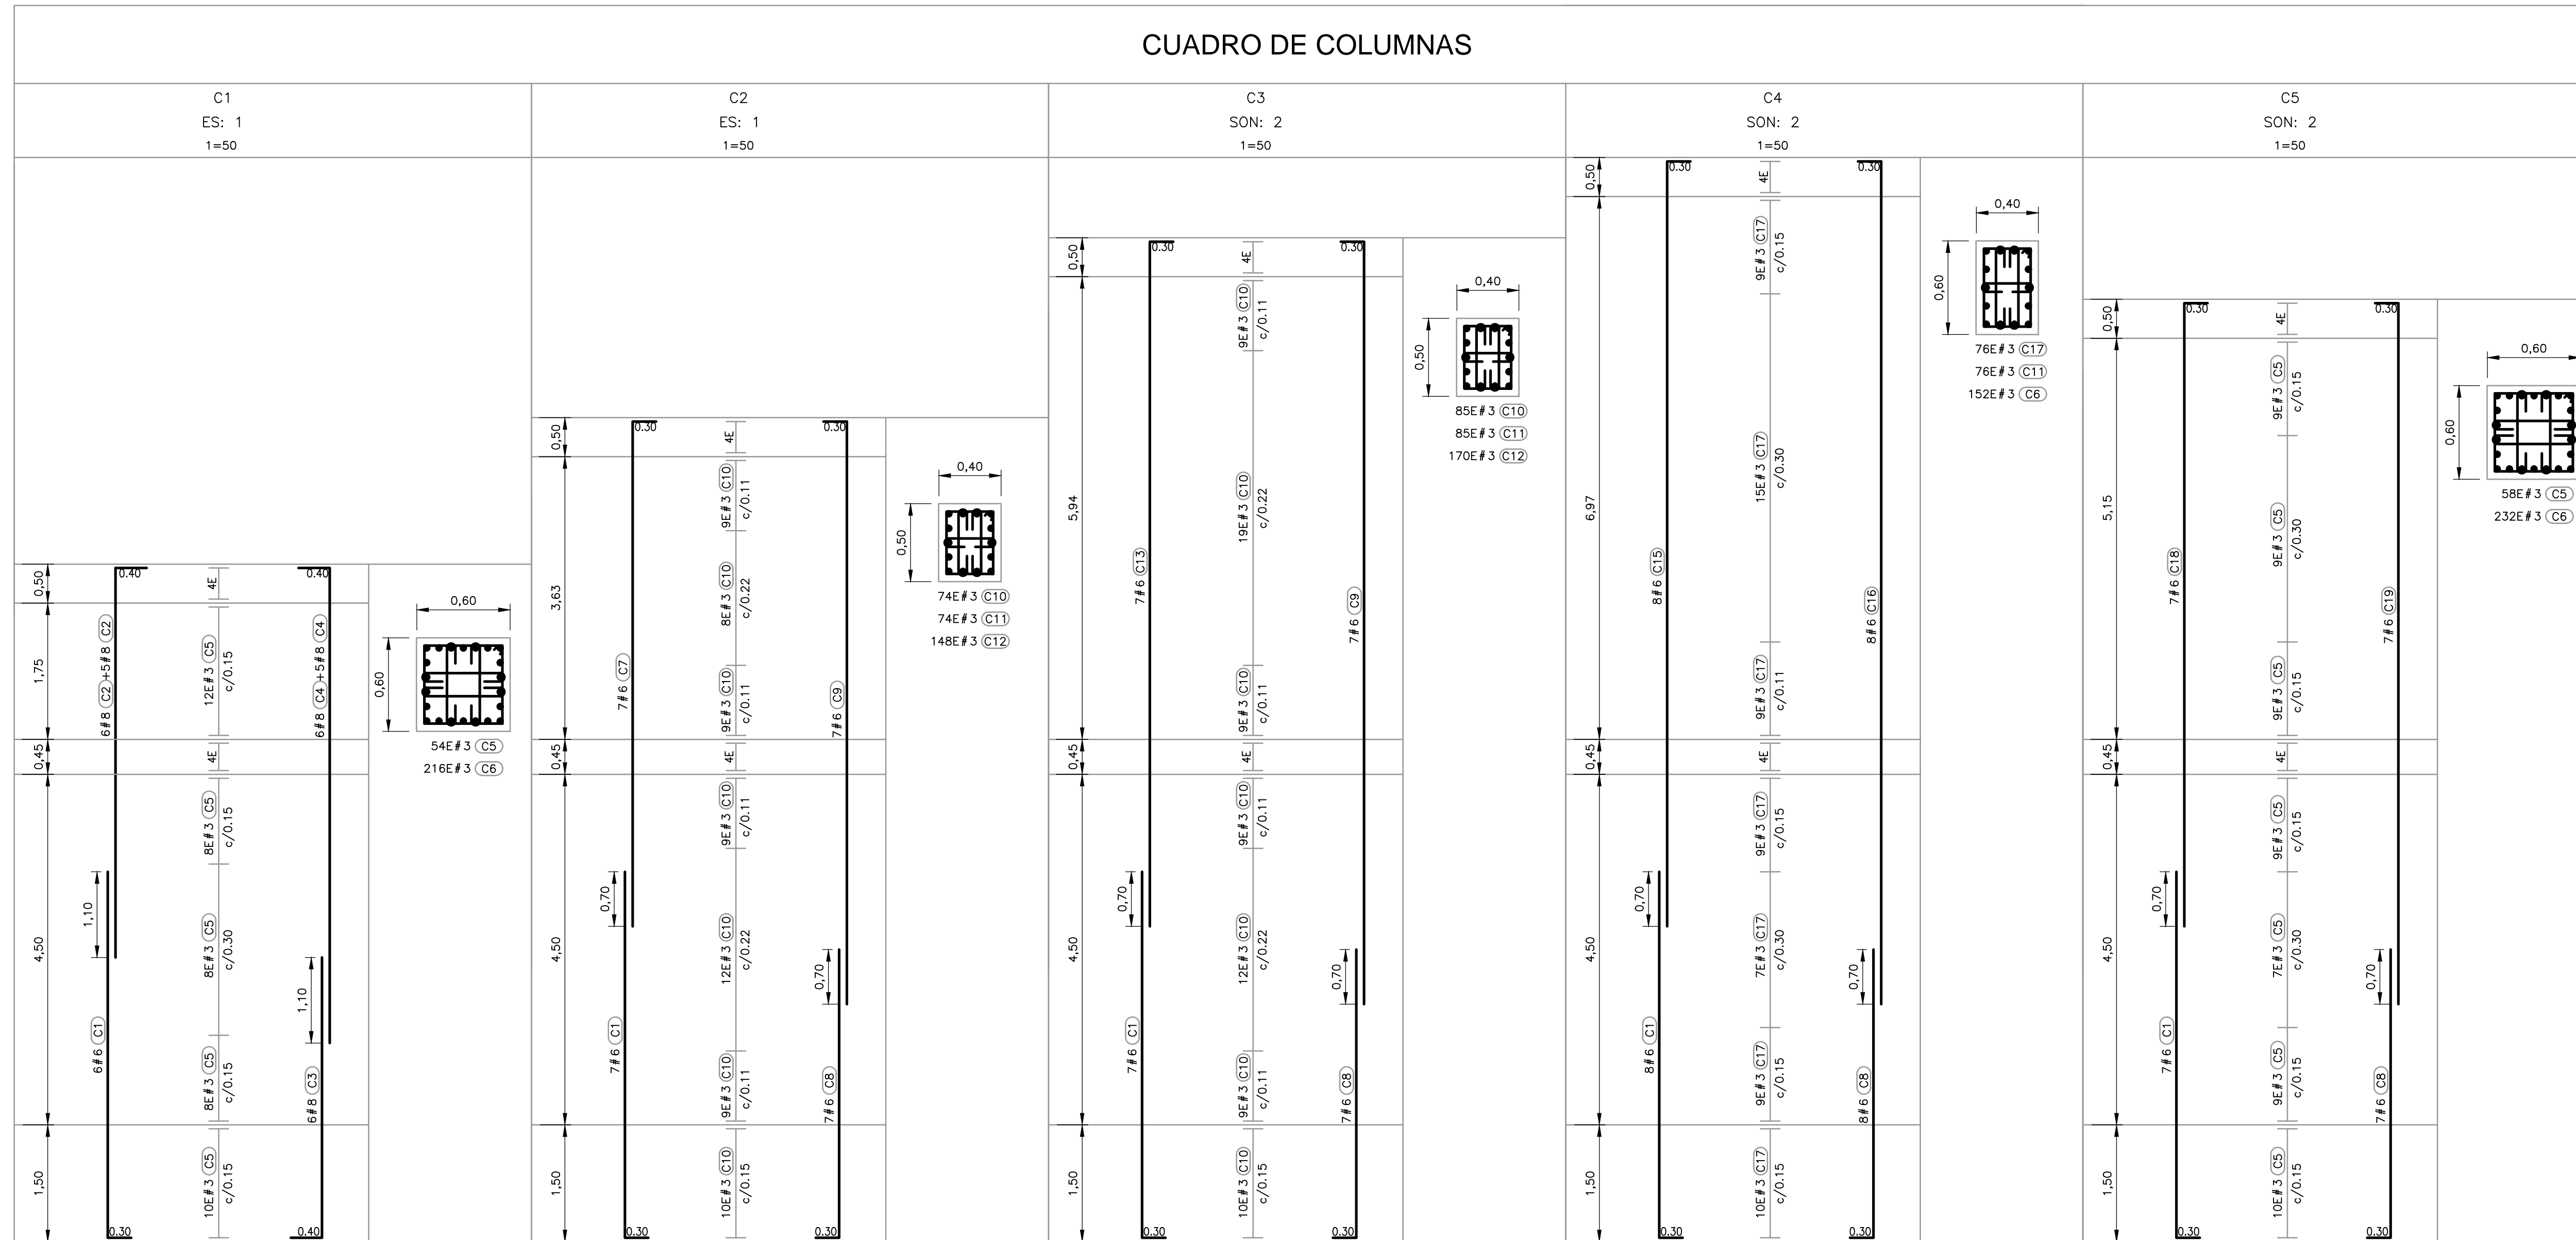

©2016 CDM Smith-INGESAM. Todos los derechos reservados. Incorporados en este documento, son propiedad de CDM Smith-INGESAM y EAB. Reutilización de documentos: Documentos y diseños suministrados por el servicio profesional, incorporados en este documento, son propiedad de CDM Smith-INGESAM y/o EAB. No serán utilizados, ni total ni parcialmente, para cualquier otro proyecto sin autorización escrita de CDM Smith-INGESAM y/o EAB.

<p>CONTRATO DE CONSULTORIA No. 1-02-25500-0690-2011</p> <p>ESPECIALISTA: _____</p> <p>REPRESENTANTE LEGAL O PROPIETARIO: _____</p> <p>ROBERT GAUDES U.C. No. 3901 ME, USA</p>	<p><b>UNIÓN TEMPORAL CANOAS</b> CONTRATO EAB No. 1-15-25500-0946-2012</p> <p>REVISÓ: _____</p> <p>APROBÓ: _____</p> <p>FERNANDO SILVA G. MAT. No. 0000001407XLL</p>	<p><b>acueducto</b> AGUA ALCANTARILLADO Y ASEO DE BOGOTÁ</p> <p>RECIBIÓ: _____</p> <p>ING. RENEALDO PULIDO REGISTRO No. 3060</p> <p>RECIBIÓ: _____</p> <p>ING. HUGO GÓMEZ REGISTRO No. 3429</p>	<p>LOCALIZACIÓN</p> <p>ESCALA 1 : 25.000</p>	<p>SISTEMA DE REFERENCIA MADRID SIRGAS TIPO DE COORDENADAS PLANAS CARTESIANAS ORIGEN COORDENADAS BOGOTÁ D.C.</p> <p>VERTICE NP-13-B5-1 NORTE: 93744.534 m ESTE: 82666.481 m COTA: 2552.68 msnnm</p> <p>COORDENADAS MEDIAS NORTE: 96250.0 m ESTE: 86500.0 m</p> <p>PLANCHA 1:10.000, 246-13-A-2</p>	<p>MODIFICACIONES</p> <table border="1" style="width: 100%; border-collapse: collapse;"> <thead> <tr> <th>FECHA</th> <th>MODIFICACION</th> <th>NOMBRE ING. RESPONSABLE</th> <th>FIRMA</th> </tr> </thead> <tbody> <tr> <td> </td> <td> </td> <td> </td> <td> </td> </tr> </tbody> </table>	FECHA	MODIFICACION	NOMBRE ING. RESPONSABLE	FIRMA					<p>AGUA ALCANTARILLADO Y ASEO DE BOGOTÁ</p> <p>GERENCIA CORPORATIVA DE SISTEMA MAESTRO DIRECCIÓN RED TRONCAL ALCANTARILLADO</p> <p>PLANO DE DISEÑO TRATAMIENTO DE AGUAS RESIDUALES</p>	<p>PTAR CANOAS/VEREDA CANOAS/MUNICIPIO DE SOACHA</p> <p>CONTIENE : <b>P.11</b> <b>EDIFICIO DE DESHIDRATACIÓN ALMACENAMIENTO DESPIECE COLUMNAS - REFUERZO ( 1 )</b></p> <p>ESCALA: INDICADA</p> <p>NOMBRE DEL ARCHIVO: S09036DWRF.DWG</p>	<p>PROYECTO No. : _____</p> <p>FECHA: JUNIO/2016</p> <p>PLANO No. _____</p> <p>S-09-040</p>
FECHA	MODIFICACION	NOMBRE ING. RESPONSABLE	FIRMA													