

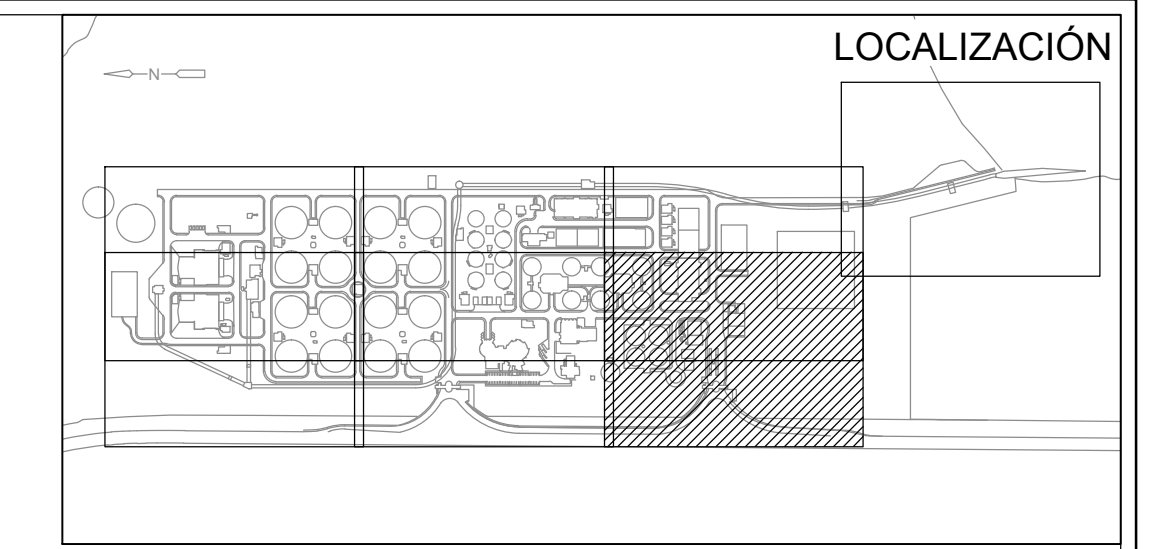


LÍNEA DE EMPALME CONTINUA EN PLANO No. G-00-026

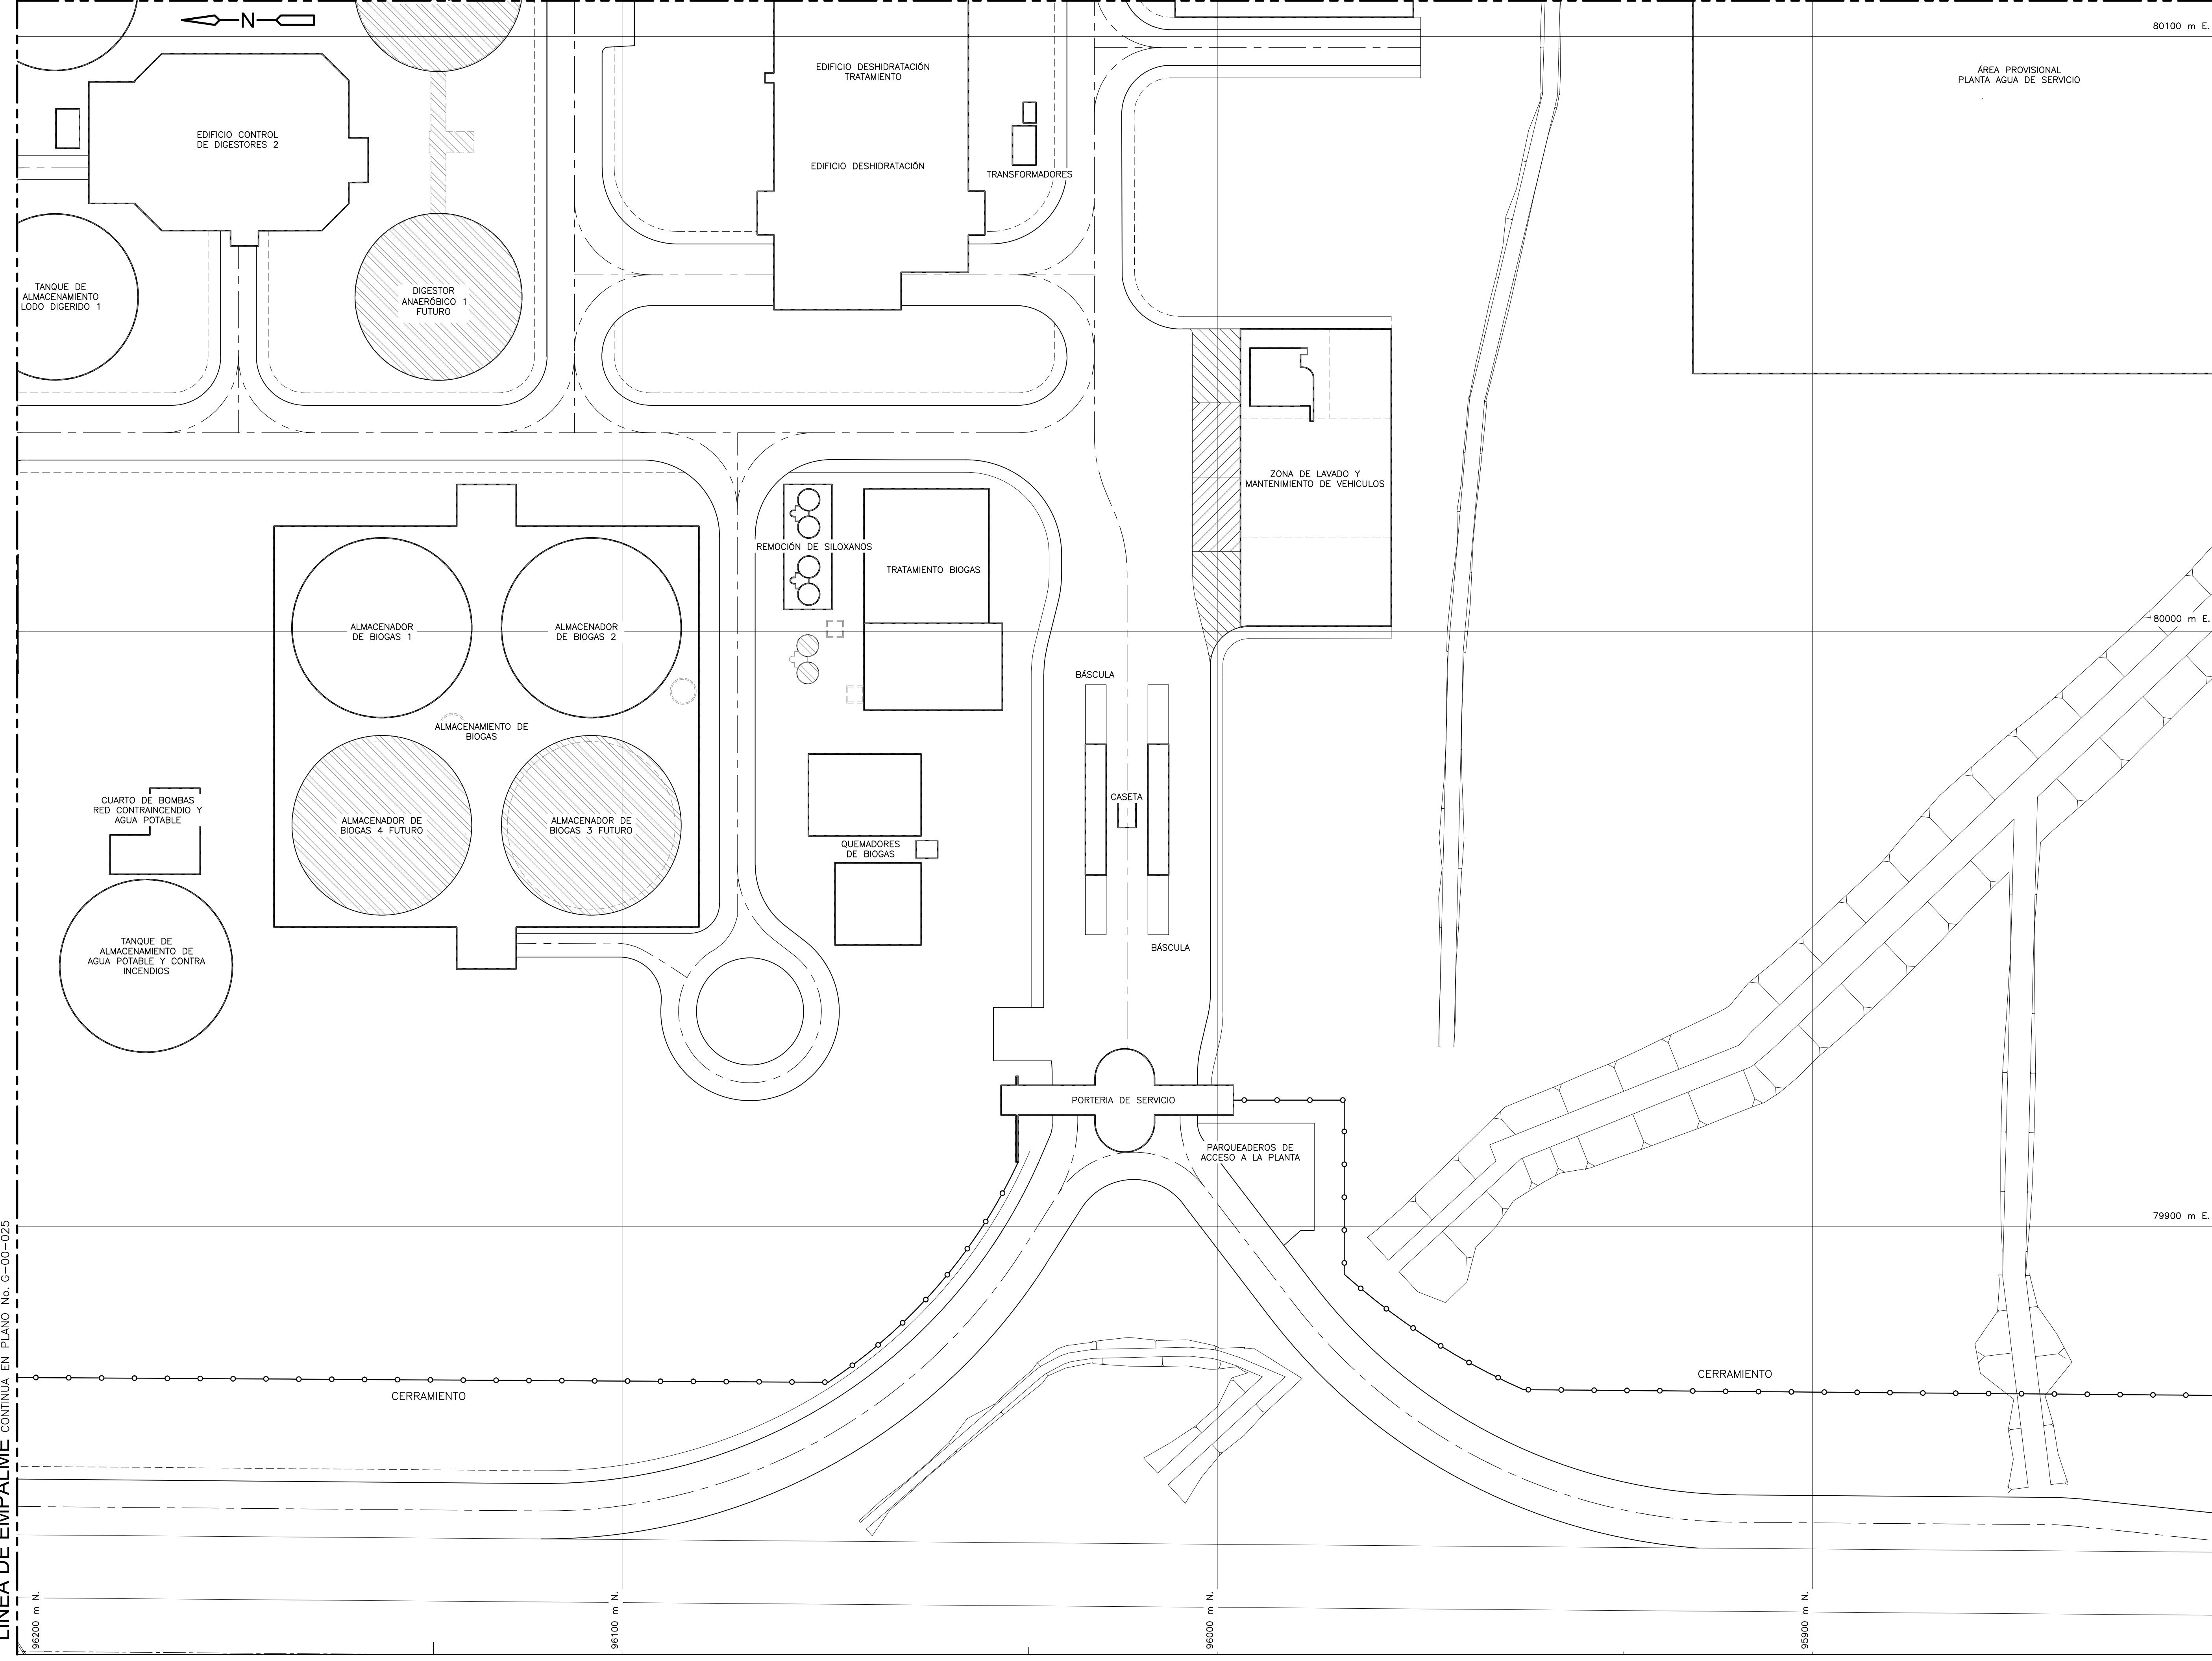

**NOTAS:**  
1. LAS COTAS REPRESENTADAS EN ESTE PLANO DEBEN INCREMENTARSE EN 2500 PARA TENER EL VALOR REAL.

- CONVENCIONES:**
- BY PASS
  - EMISARIO FINAL
  - TUNEL INTERCEPTOR TUNJUELO - CANOAS (TC EXISTENTE)
  - CERRAMIENTO FASE I - LIMITE DEL CONTRATO
  - CERRAMIENTO FASE II Y III
  - CERRAMIENTO POSTE Y ALAMBRE
  - POR OTROS
  - FASE II
  - FASE III

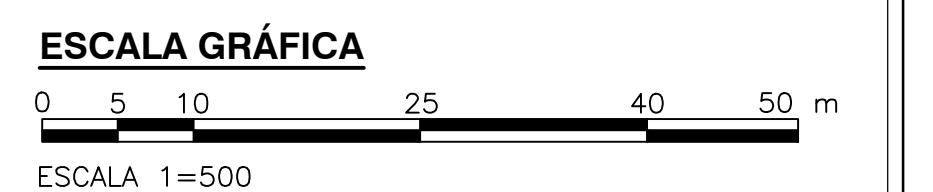

©2016 CDM Smith-INGESAM. Todos los derechos reservados. Reutilización de documentos: Documentos y diseños suministrados por el servicio profesional, incorporados en este documento, son propiedad de CDM Smith-INGESAM y EAB. No serán utilizados, ni total ni parcialmente, para cualquier otro proyecto sin autorización escrita de CDM Smith-INGESAM y/o EAB.

**CDM Smith** **INGESAM**  
CONTRATO DE CONSULTORIA No. 1-02-25500-0690-2011


DISENÓ: \_\_\_\_\_  
REPRESENTANTE LEGAL O PROPIETARIO: ROBERT GAUDES U.C. No. 3901 ME, USA

**UNIÓN TEMPORAL CANOAS**  
CONTRATO EAB No. 1-15-25500-0946-2012

REVISÓ: \_\_\_\_\_  
APROBÓ: FERNANDO SILVA G. MAT. No. 0000001407XLL

**acueducto**  
AGUA ALCANTARILLADO Y ASEO DE BOGOTÁ

RECIBIÓ: ING. RENALDO PULIDO REGISTRO. No. 3060  
RECIBIÓ: ING. HUGO GÓMEZ REGISTRO. No. 3429

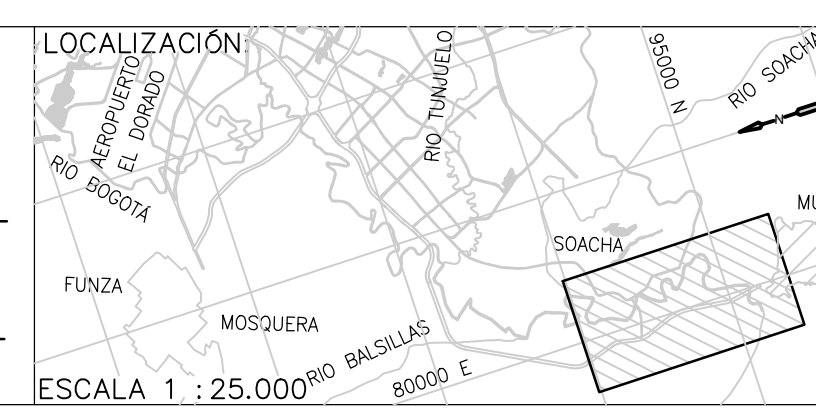

SISTEMA DE REFERENCIA		MODIFICACIONES		
FECHA	MODIFICACION	NOMBRE ING. RESPONSABLE	FIRMA	

**acueducto**  
AGUA ALCANTARILLADO Y ASEO DE BOGOTÁ

GERENCIA CORPORATIVA DE SISTEMA MAESTRO  
DIRECCIÓN RED TRONCAL ALCANTARILLADO

PLANO DE DISEÑO TRATAMIENTO DE AGUAS RESIDUALES

PTAR CANOAS/VEREDA CANOAS/MUNICIPIO DE SOACHA

CONTIENE : P.11  
PLANO DEL PROYECTO  
BASE 6

ESCALA: INDICADA

NOMBRE DEL ARCHIVO: G00022STPL.DWG

PROYECTO No. : \_\_\_\_\_  
FECHA: AGOSTO/2016  
PLANO No. G-00-027

ENTREGA 100% - VÁLIDO PARA CONSTRUCCIÓN