




UNIDAD INTERNA PI  
ALZADO 1  
ESC=1:10

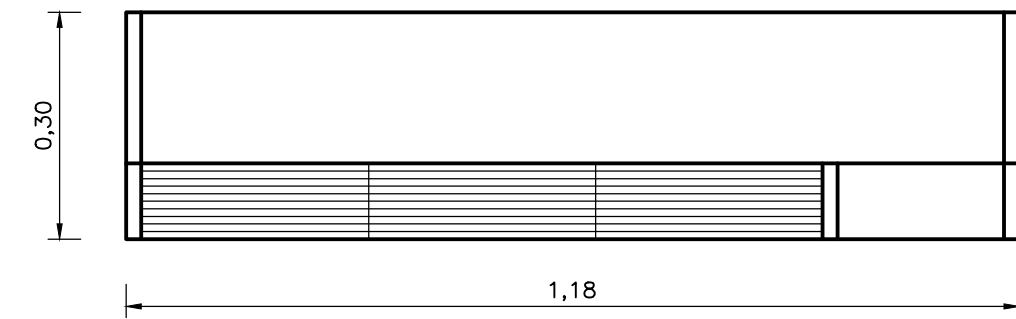

UNIDAD INTERNA PI  
PLANTA 1  
ESC=1:10

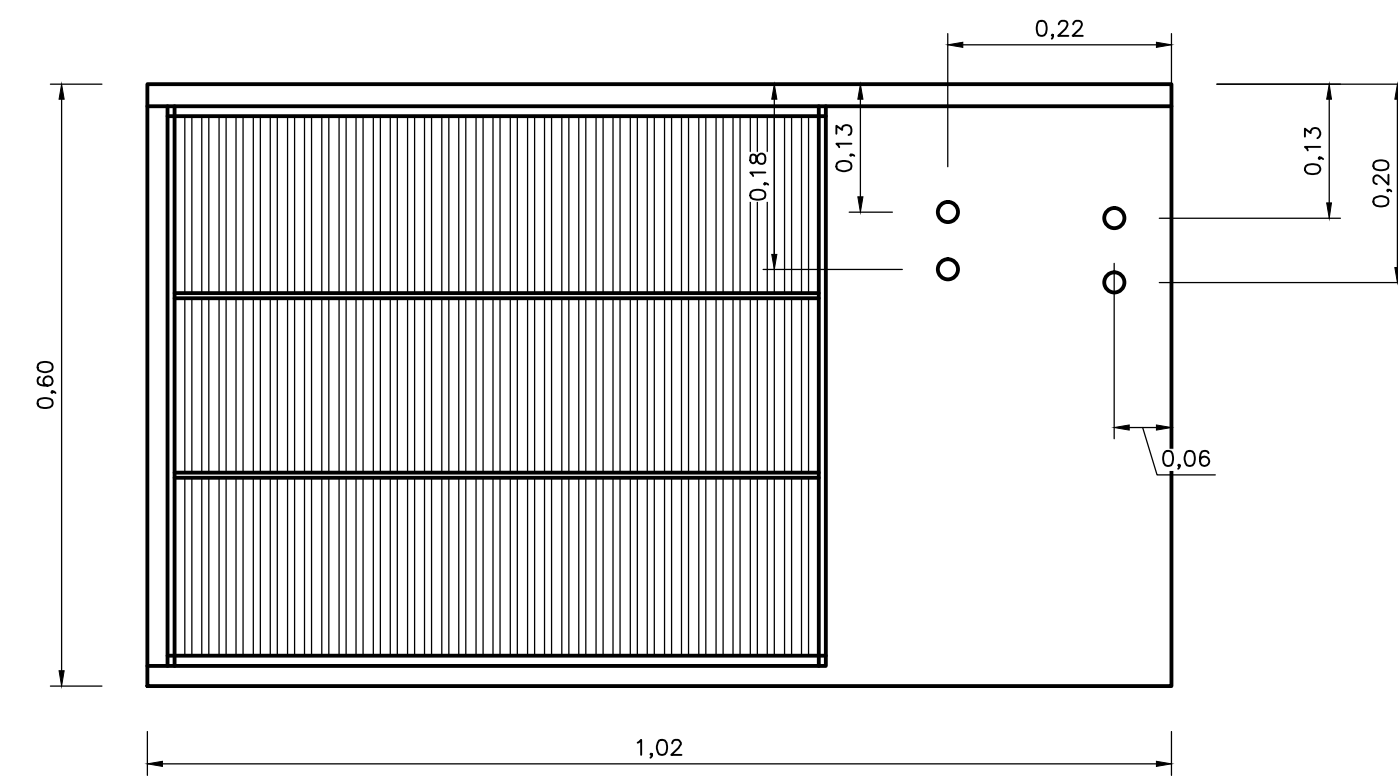


MODULO CODENSADOR EXTERNO PE  
ALZADO 2  
ESC=1:7.5

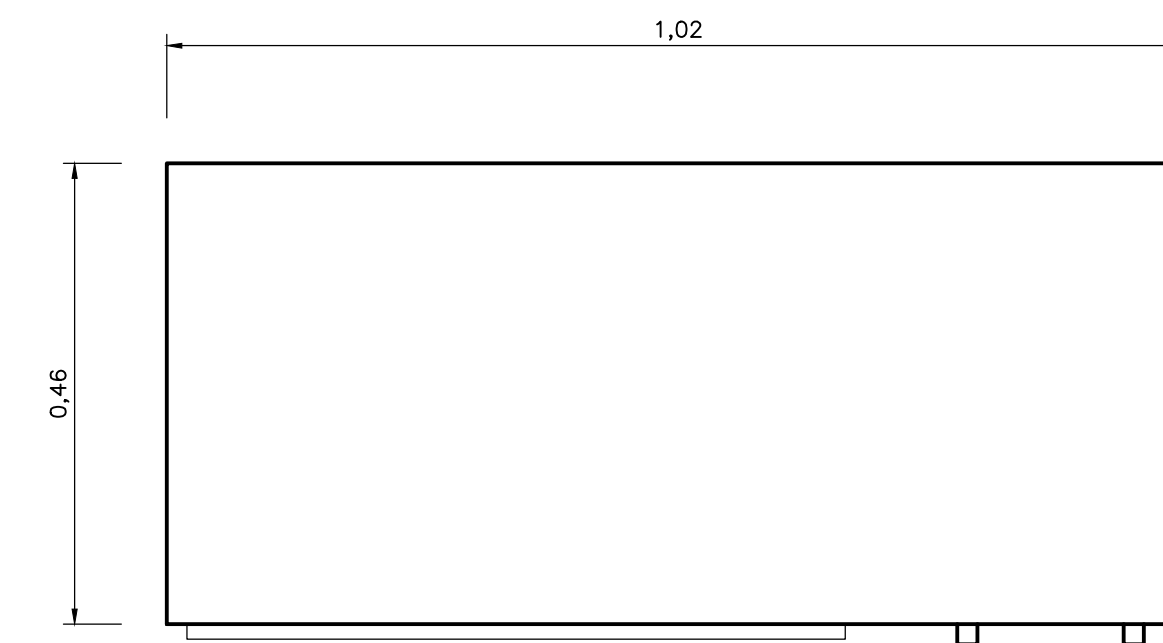


MODULO CODENSADOR EXTERNO PE  
PLANTA 2  
ESC=1:7.5

- NOTAS :**
1. EL CONTRATISTA DEBE REGIRSE POR LAS COTAS Y NIVELES REGISTRADOS EN LOS PLANOS.
  2. TODAS LAS MEDIDAS SERÁN VERIFICADAS EN OBRA POR EL CONTRATISTA. CUALQUIER INCONSISTENCIA SERÁ RESUELTA POR LA INTERVENTORIA.
  3. CUALQUIER DETALLE QUE SE HAYA OMITIDO EN LAS ESPECIFICACIONES, EN LOS PLANOS, O EN AMBOS, PERO QUE CONSTITUYEN PRÁCTICA CORRIENTE DE LA CONSTRUCCIÓN, NO EXIME AL CONTRATISTA DE SU OBLIGACIÓN DE UNA CORRECTA EJECUCIÓN DEL TRABAJO. POR TANTO SERÁ RESPONSABILIDAD DEL CONTRATISTA LA REVISIÓN COMPLEMENTACIÓN Y AJUSTE DE LOS DISEÑOS SUMINISTRADOS.
  4. UBICACION DE LOS EQUIPOS DEBE SER VERIFICADO EN OBRA
  5. DIAMETROS DE TUBERIA ESTAN DADOS EN MILIMETROS Y LONGITUDES EN METROS DE NO SER QUE SE INDIQUE LO CONTRARIO EN PLANOS
  6. LAS MEDIDAS PUEDEN VARIAR SEGUN FABRICANTE

PLANOS REFERENCIA:  
-H50002AMPL

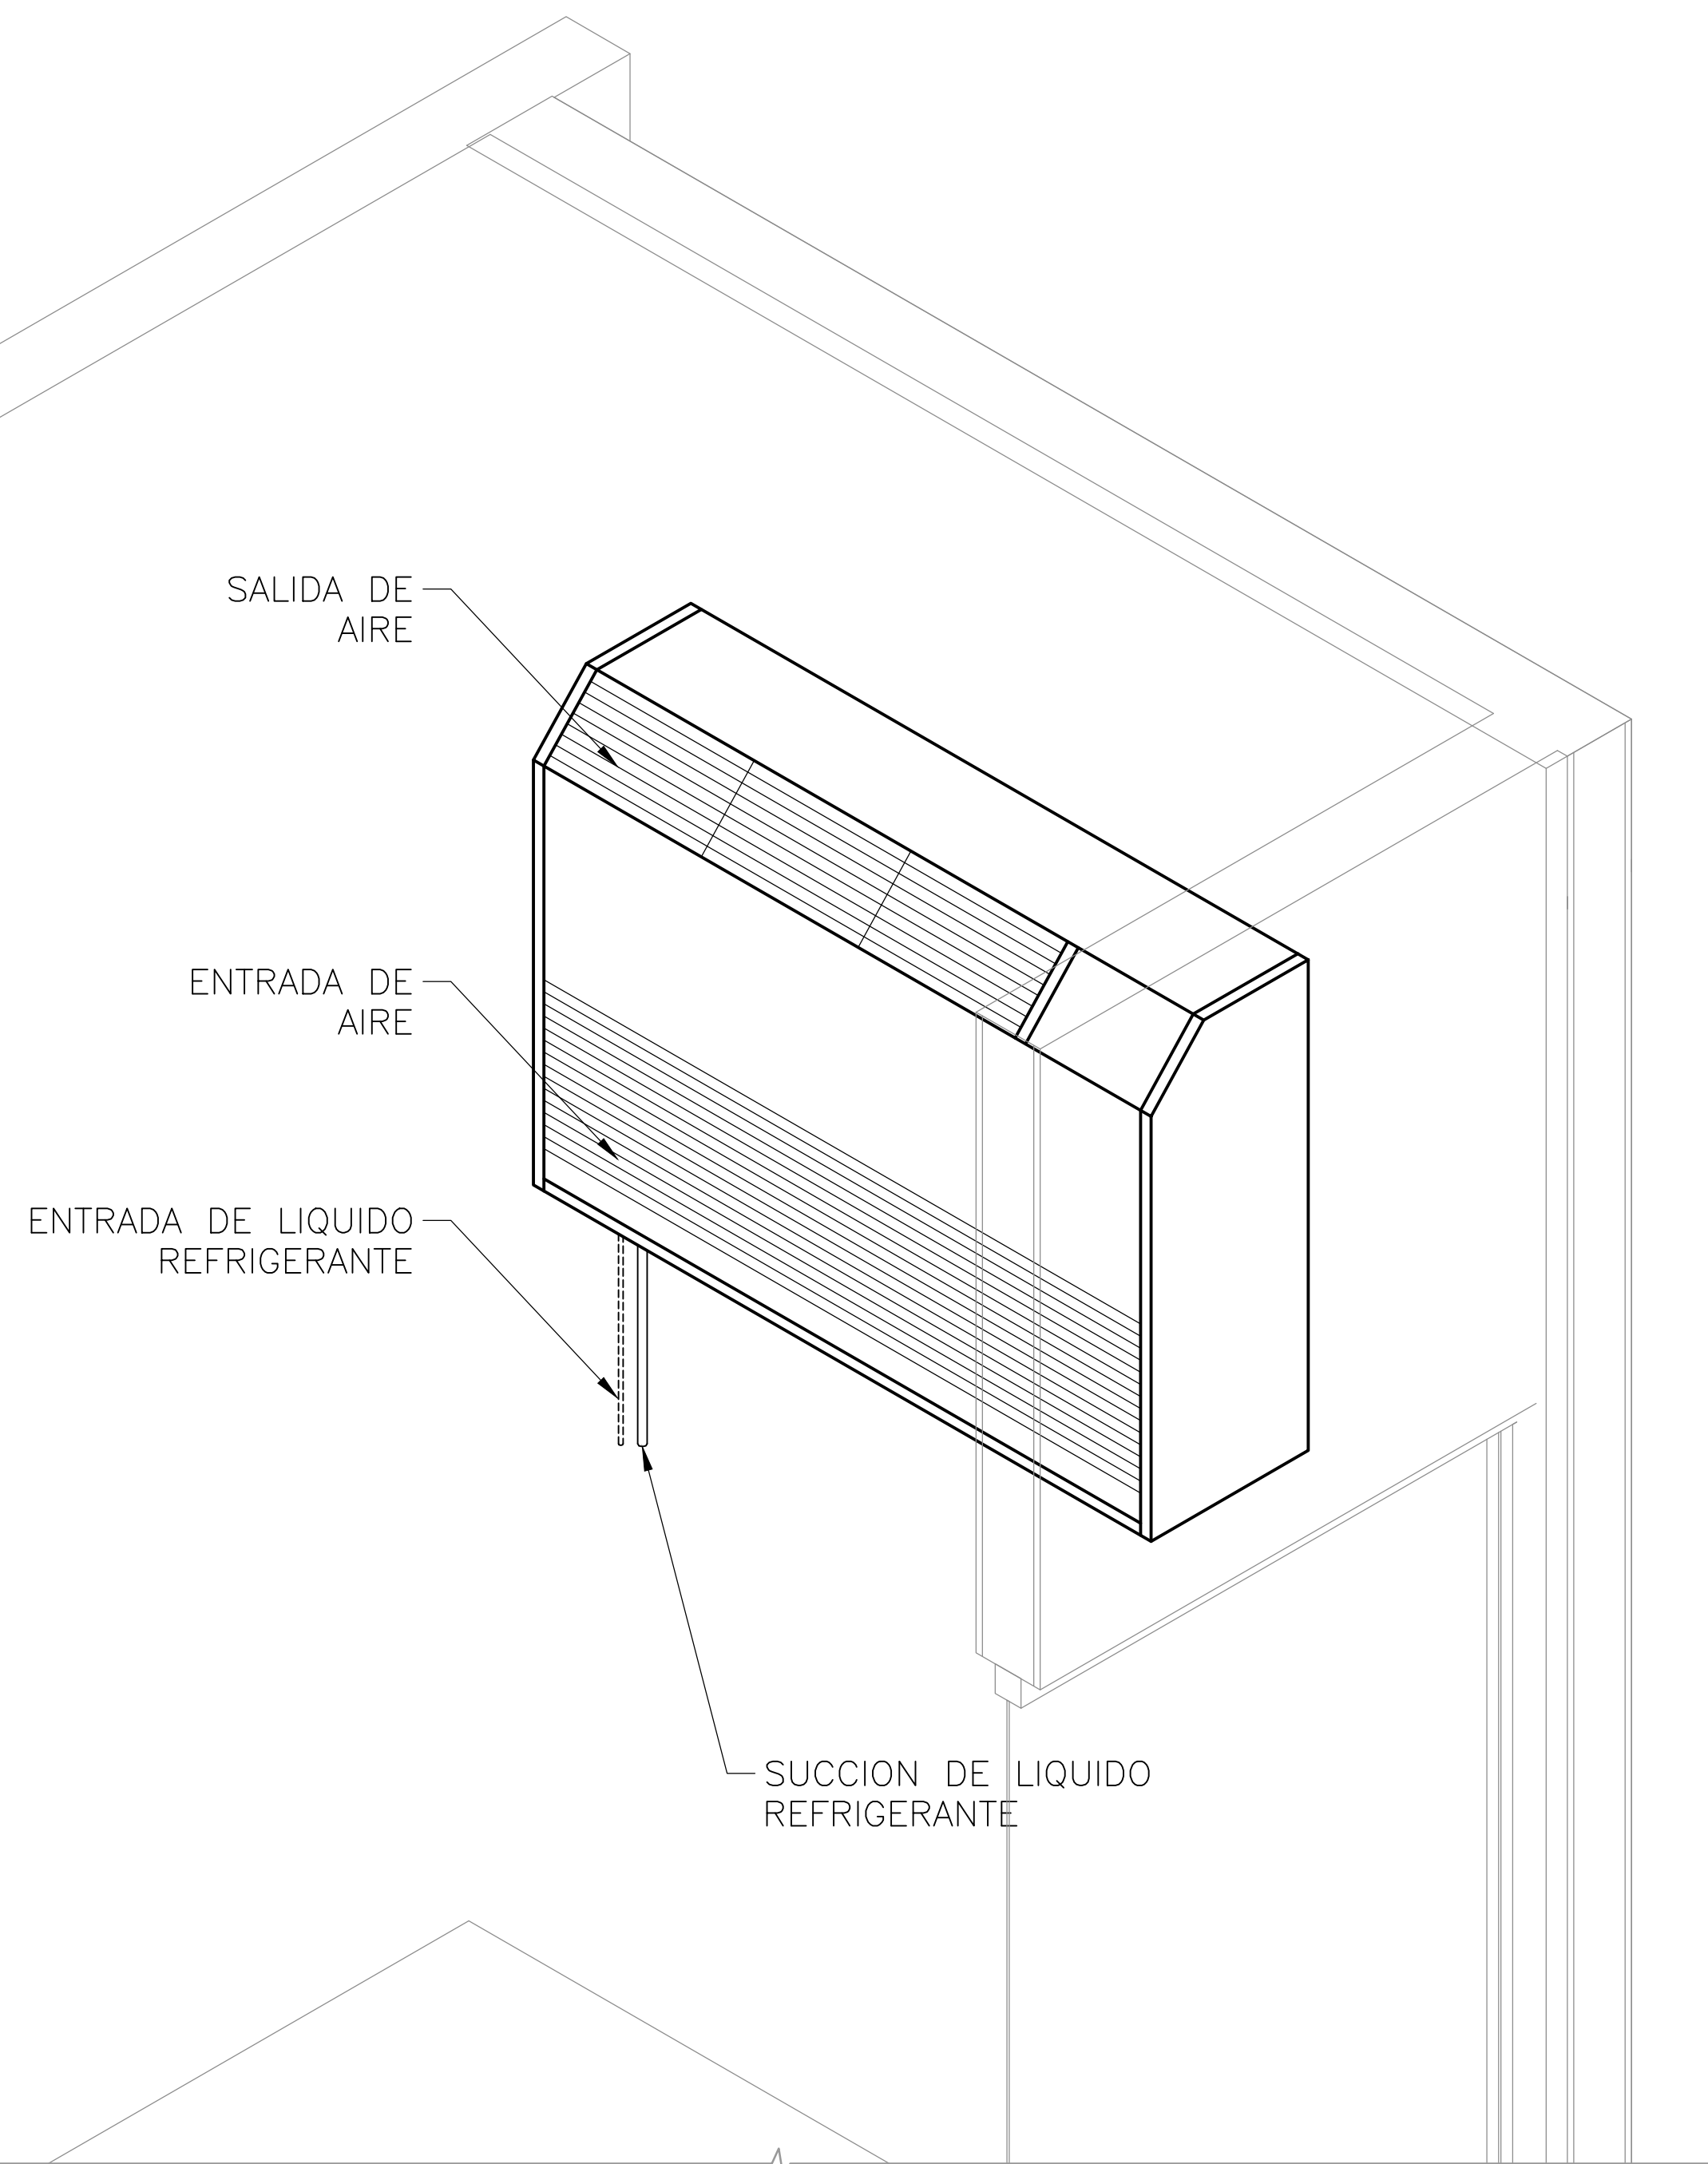

UNIDAD INTERNA PI  
ISOMETRÍA 1  
ESC=1:10

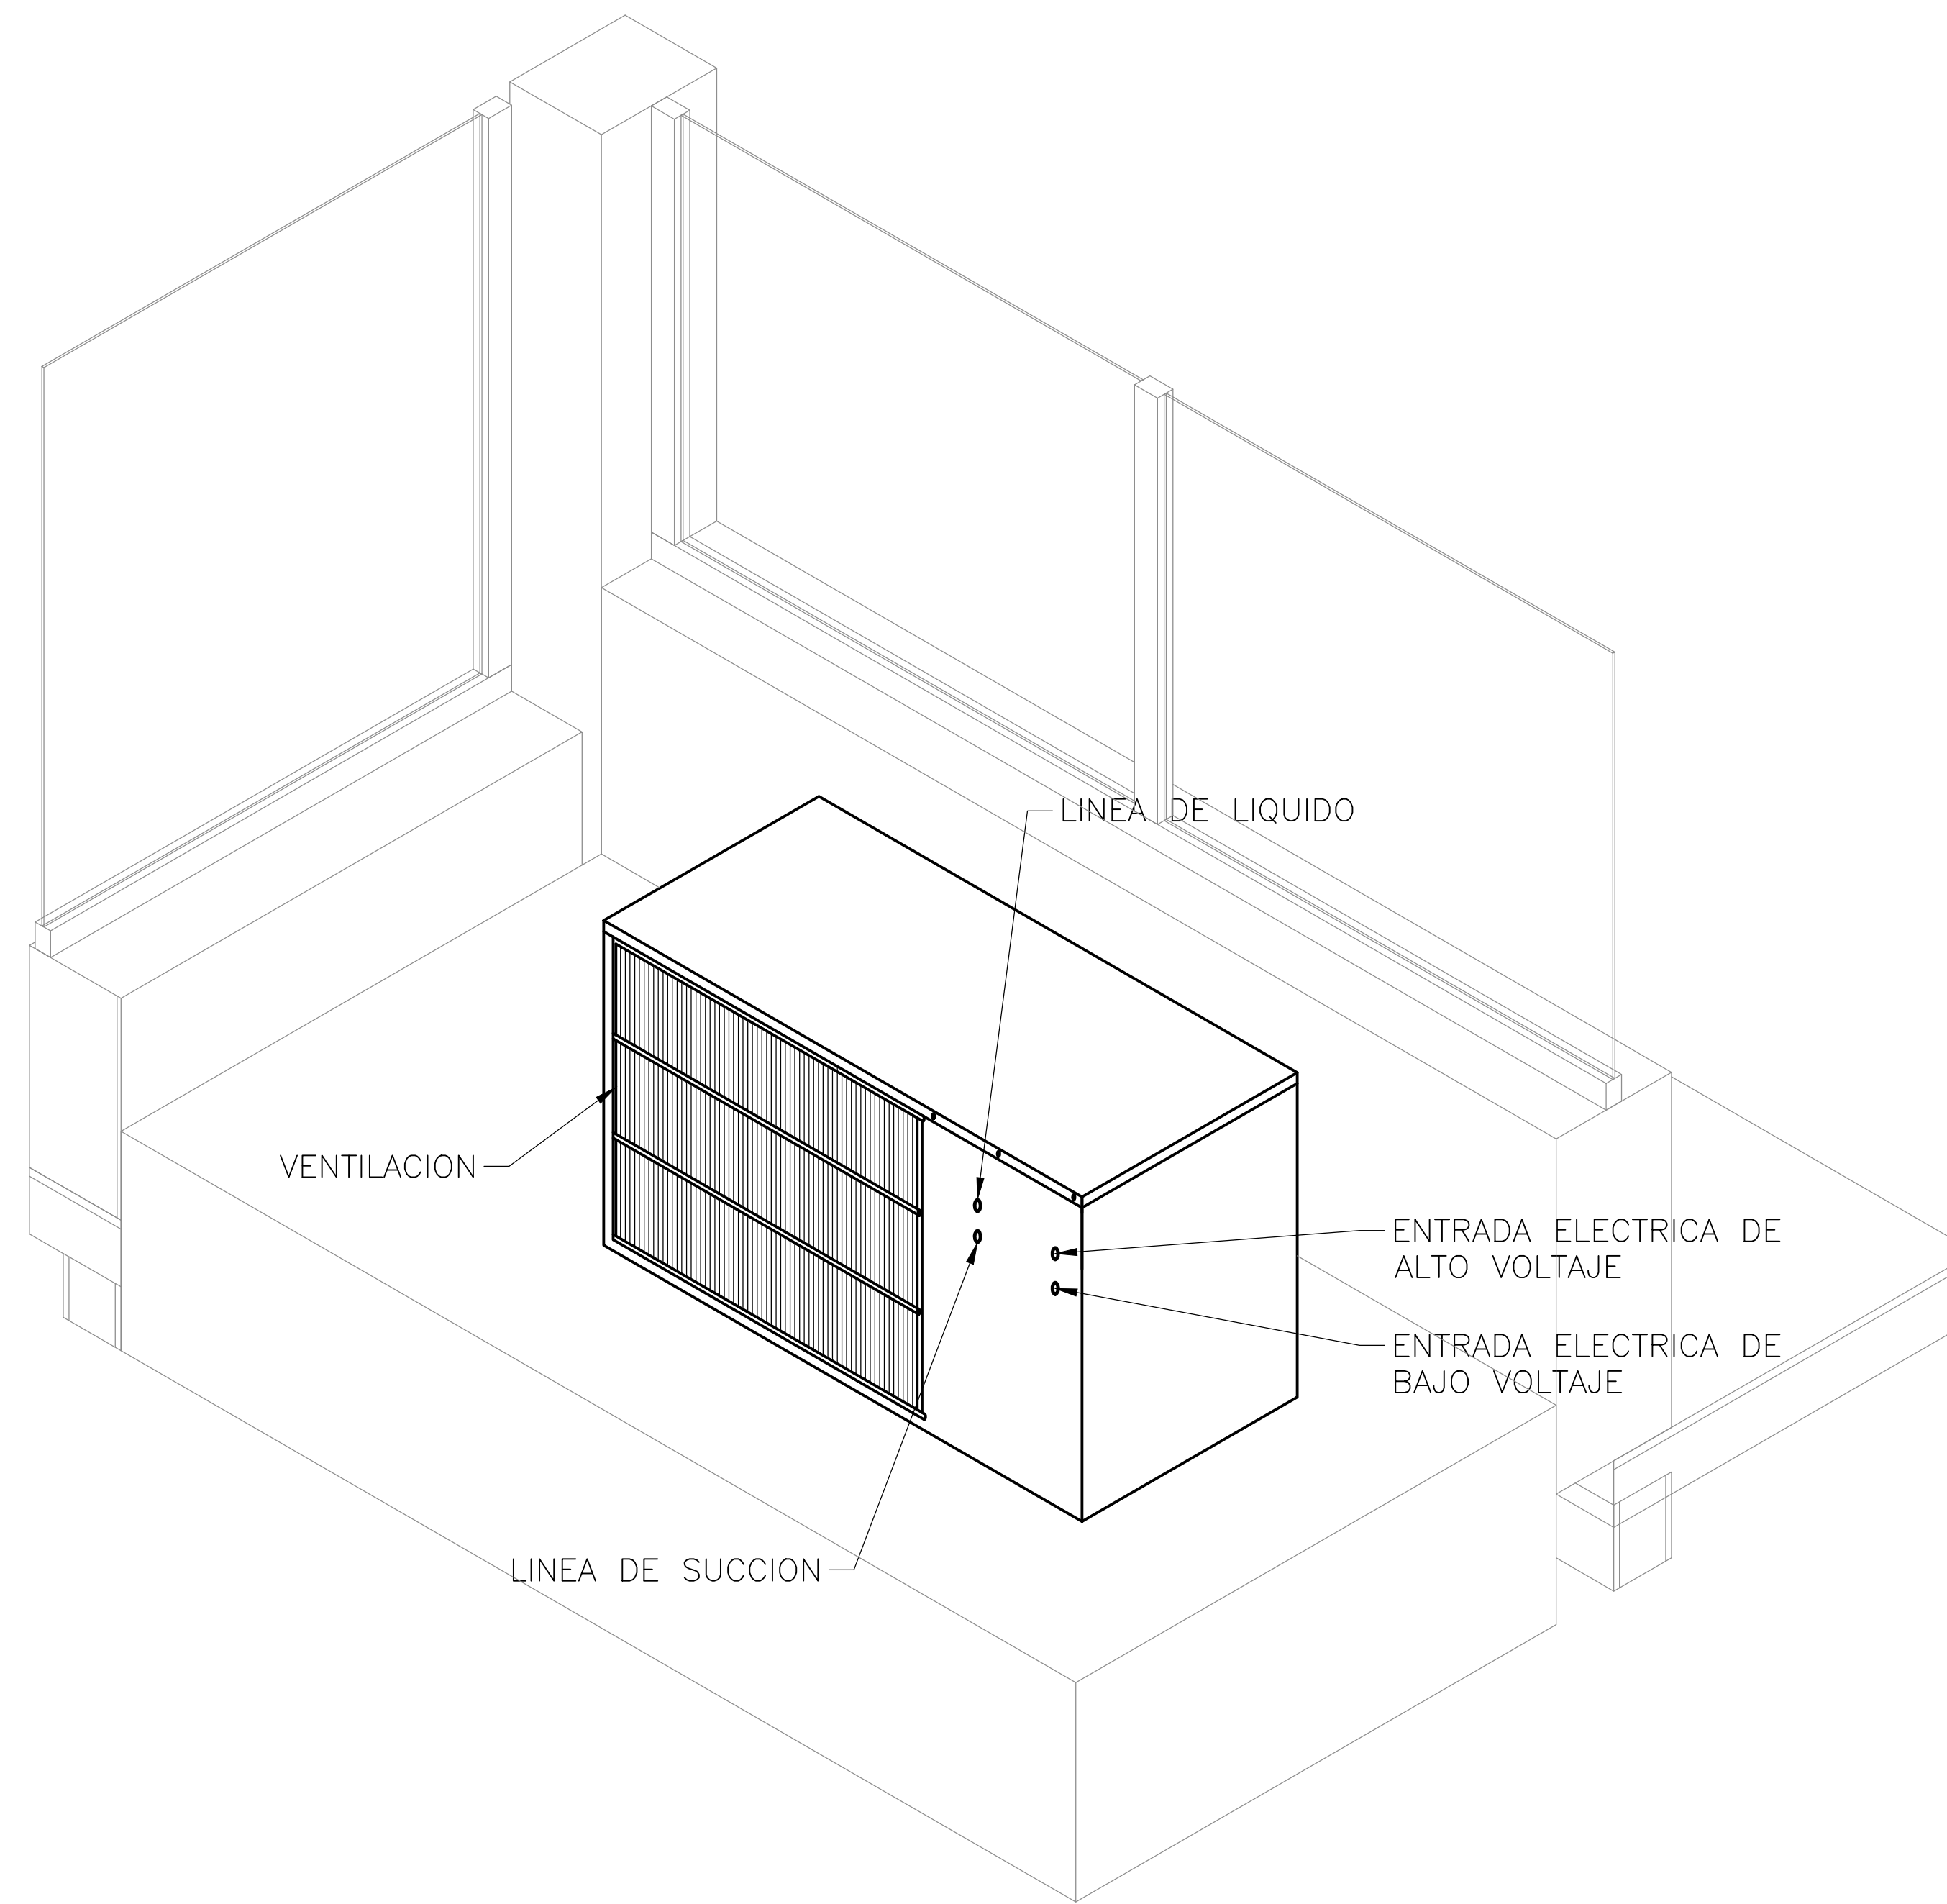

MODULO CODENSADOR EXTERNO PE  
ISOMETRÍA 2  
ESC=1:10

©2016 CDM Smith-INGESAM. Todos los derechos reservados. Reutilización de documentos: Documentos y diseños suministrados por el servicio profesional, incorporados en este documento, son propiedad de CDM Smith-INGESAM y EAB. No serán utilizados, ni total ni parcialmente, para cualquier otro proyecto sin autorización escrita de CDM Smith-INGESAM y/o EAB.

**CDM Smith** **INGESAM**  
CONTRATO DE CONSULTORIA No. 1-02-25500-0690-2011

DISENADOR: \_\_\_\_\_  
REPRESENTANTE LEGAL O PROPIETARIO: *Robert Gaides*  
ROBERT GAIDES  
U.C. No. 3901 ME, USA

**UNIÓN TEMPORAL PTAR CANOAS**  
CONTRATO EAAB No. 1-15-25500-0646-2012

REVISÓ: \_\_\_\_\_  
APROBÓ: *Fernando Silva G.*  
FERNANDO SILVA G.  
MAT. No. 0000001407XL

**acueducto**  
AGUA ALCANTARILLADO Y ASEO DE BOGOTÁ

RECIBÍO: *Rodrigo Pulido*  
ING. RODRIGO PULIDO  
REGISTRO No. 3560

RECIBÍO: *Hugo Gomez*  
ING. HUGO GOMEZ  
REGISTRO No. 3429



SISTEMA DE REFERENCIA  
MADRID SIRGAS  
TIPO DE COORDENADAS  
PLANAS CARTESIANAS  
ORIGEN COORDENADAS  
BOGOTÁ D.C.  
VERTICE NP-13-B5-1  
NORTE: 93744.534 m  
ESTE: 82666.481 m  
COTA: 2552.58 msnnm  
COORDENADAS MEDIAS  
NORTE: 96250.0 m  
ESTE: 86500.0 m  
PLANCHA  
1:10.000, 246-A-2

MODIFICACIONES		
FECHA	MODIFICACION	NOMBRE ING. RESPONSABLE

**acueducto**  
AGUA ALCANTARILLADO Y ASEO DE BOGOTÁ

GERENCIA CORPORATIVA DE SISTEMA MAESTRO  
DIRECCIÓN RED TRONCAL ALCANTARILLADO

PLANO DE DISEÑO TRATAMIENTO DE AGUAS RESIDUALES

**PTAR CANOAS/VEREDA CANOAS/MUNICIPIO DE SOACHA**

CONTIENE : **P.11**  
**DETALLES GENERALES**  
**EQUIPOS DE PRECISIÓN - AREA DE PESAJE**

ESCALA: INDICADAS

NOMBRE DEL ARCHIVO:  
HD00004NTDT.DWG

PROYECTO No. : \_\_\_\_\_  
FECHA: AGOSTO/2016  
PLANO No. \_\_\_\_\_  
HD-00-004

LA ESCALA DE IMPRESIÓN PARA ESTE PLANO ES DE TAMAÑO PLEGO (700mm x 1000mm)