


**NOTA GENERAL:**  
 1. ESTOS PLANOS NO CONTEMPLAN ELEMENTOS DE CONTROL, YA QUE SON ILUSTRATIVOS DEL SISTEMA DE DRENAJES.

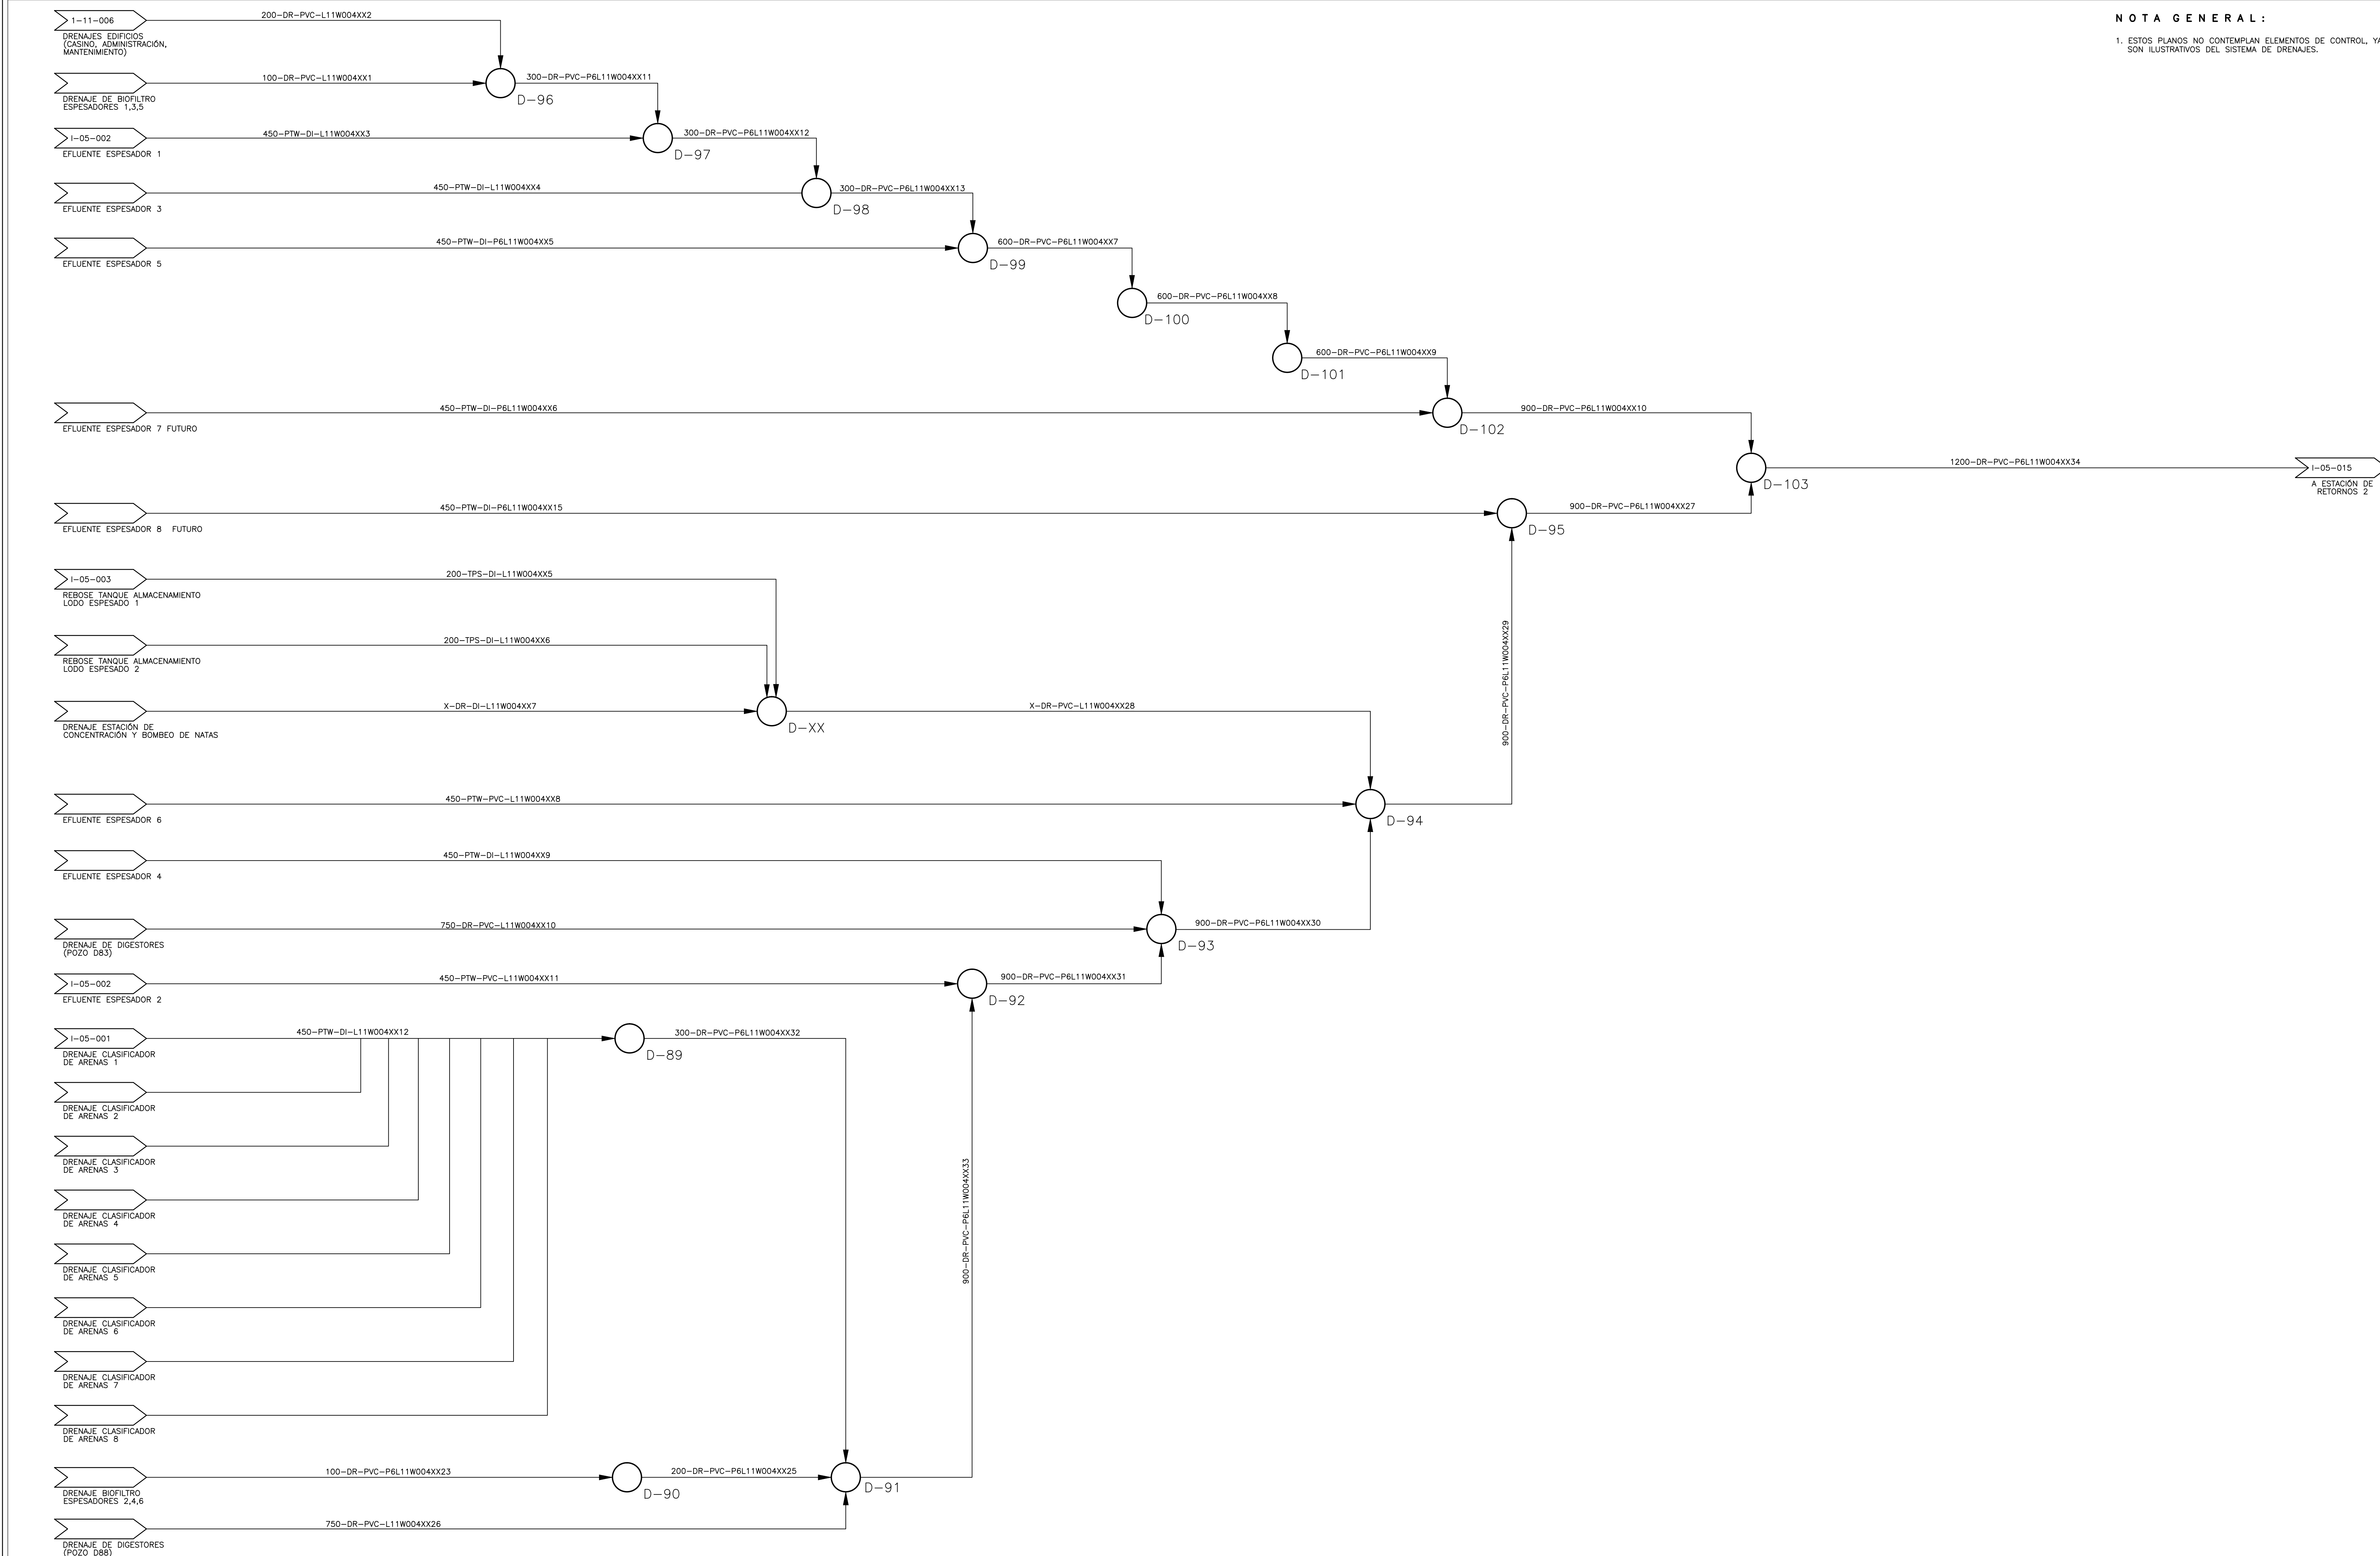

©2016 CDM Smith-INGESAM. Todos los derechos reservados. Incorporados en este documento, son propiedad de CDM Smith-INGESAM y EAB. No serán utilizados, ni total ni parcialmente, para cualquier otro proyecto sin autorización escrita de CDM Smith-INGESAM y/o EAB.

**CDM Smith** **INGESAM**  
 CONTRATO DE CONSULTORIA No. 1-02-25500-0690-2011

DISEÑO: HENRY RUILOO S.  
 MAT. No. 2857150630 CND  
 REPRESENTANTE LEGAL O PROPIETARIO: ROBERT GAUDIS  
 U.C. No. 3901 ME, USA

**UNIÓN TEMPORAL PTAR CANOAS**  
 CONTRATO EAB No. 1-15-25500-0646-2012

REVISÓ: SERGIO R. GONZÁLEZ B.  
 MAT. No. TP 87206-40392  
 APROBÓ: FERNANDO SILVA G.  
 MAT. No. 0000001407LL

**acueducto**  
 AGUA ALCANTARILLADO Y ASEO DE BOGOTÁ

RECIBIÓ: ING. RENE ALVARO RUILOO  
 REGISTRO No. 3560  
 RECIBIÓ: ING. HUGO GOMEZ  
 REGISTRO No. 3429



SISTEMA DE REFERENCIA  
 MAGNA SIRGAS  
 TIPO DE COORDENADAS  
 PLANAS CARTESIANAS  
 ORIGEN COORDENADAS  
 BOGOTÁ D.C.  
 VERTICE NP-13-B5-1  
 NORTE: 93744.534 m  
 ESTE: 82666.481 m  
 COTA: 2552.58 msnnm  
 COORDENADAS MEDIAS  
 NORTE: 96250.0 m  
 ESTE: 80500.0 m  
 PLANCHA  
 1:10.000 246-10-A-2

MODIFICACIONES		
FECHA	MODIFICACION	NOMBRE ING. RESPONSABLE

**acueducto**  
 AGUA ALCANTARILLADO Y ASEO DE BOGOTÁ

**GERENCIA CORPORATIVA DE SISTEMA MAESTRO**  
**DIRECCIÓN RED TRONCAL ALCANTARILLADO**  
**PLANO DE DISEÑO TRATAMIENTO DE AGUAS RESIDUALES**

**PTAR CANOAS/VEREDA CANOAS/MUNICIPIO DE SOACHA**

CONTIENE : **P.11 DRENAJES TRATAMIENTO DE LODO**  
 ESCALA: SIN ESCALA  
 NOMBRE DEL ARCHIVO: 111004DRPI.DWG

PROYECTO No. :  
 FECHA: AGOSTO/2016  
 PLANO No. **I-11-004**

LA ESCALA DE IMPRESIÓN PARA ESTE PLANO ES DE TAMAÑO PLEGO (700mmx1000mm)