


TABLA DE EQUIPOS	
ITEM	DESCRIPCIÓN
1	PANEL UTP X 24
2	CANALETA PLASTICA RANURADA 40X60 mm
3	GW RTPC-GATEWAY TELEFONÍA ANÁLOGICA
4	GW GSM- GATEWAY TELEFONÍA CELULAR
5	VOIP-SERVIDOR VOZ SOBRE IP
6	MONITOR COMPUTADOR DE GESTION VOIP
7	TECLADO COMPUTADOR DE GESTION VOIP
8	MOUSE COMPUTADOR DE GESTION VOIP
9	ALIMENTADOR AC
10	COMPUTADOR DE GESTIÓN VOIP
11	CANALETA PLASTICA RANURADA 100X100 mm
12	BARRAJE DE TIERRAS
13	CONTROL DE TEMPERATURA Y HUMEDAD TABLERO

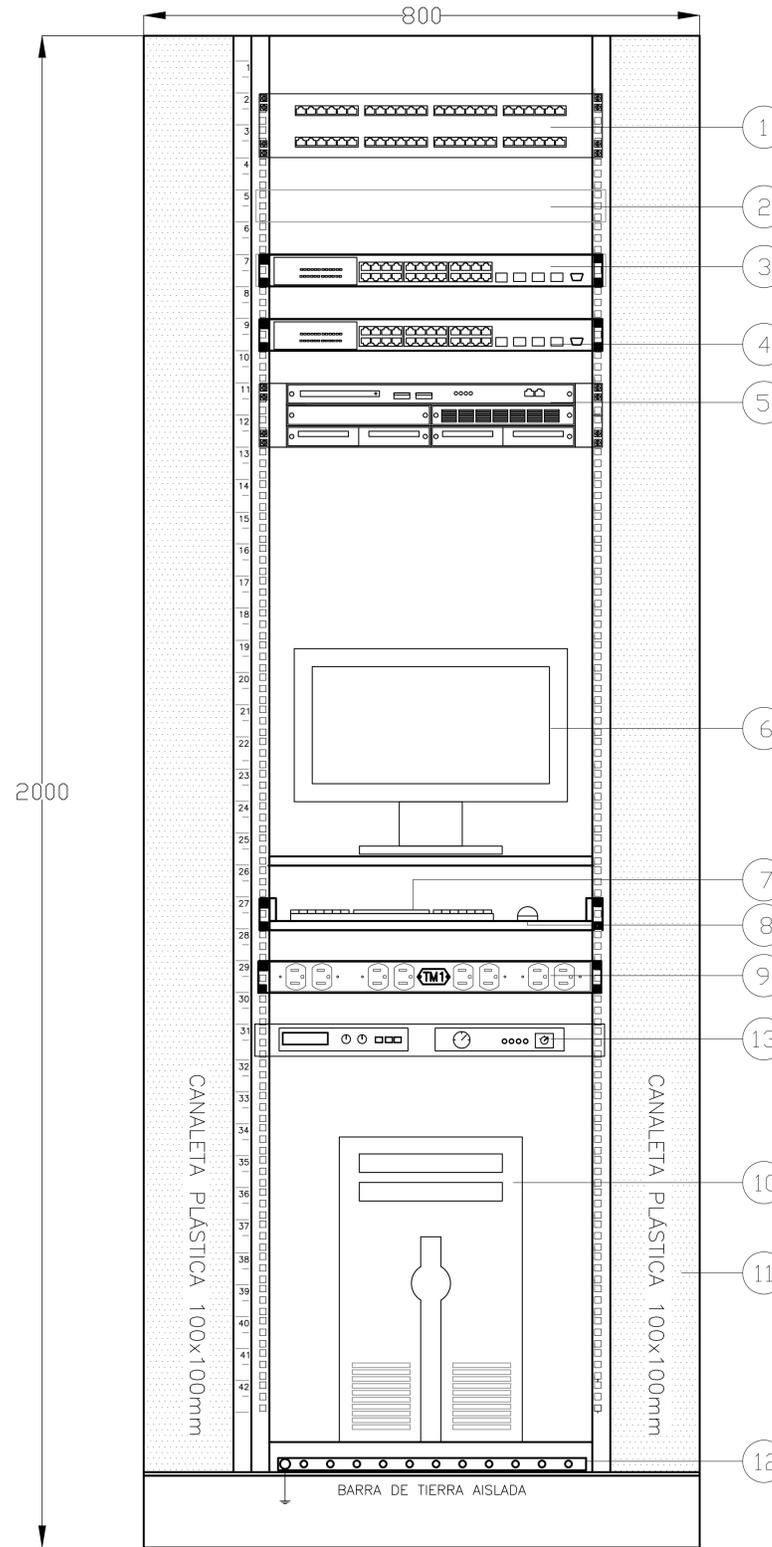

LAYOUT BASTIDOR VOZ/IP
EN CUARTO DE SISTEMAS (EDIFICIO DE ADMINISTRACIÓN)
DETALLE A
ID-00-022

©2016 CDM Smith-INGESAM. Todos los derechos reservados. Reutilización de documentos: Documentos y diseños suministrados por el servicio profesional, incorporados en este documento, son propiedad de CDM Smith-INGESAM y EAB. No serán utilizados, ni total ni parcialmente, para cualquier otro proyecto sin autorización escrita de CDM Smith-INGESAM y/o EAB.

CDM Smith **INGESAM**
CONTRATO DE CONSULTORIA No. 1-02-2500-0690-2011

DISERÓ: HENRY PULIDO S.
MAT. No. 20837150630 CND

REPRESENTANTE LEGAL O PROPIETARIO: ROBERT GAUDES
LIC. No. 3901 ME, USA

UNIÓN TEMPORAL PTAR CANOAS
CONTRATO E.A.B. No. 1-15-2500-0946-2012

REVISÓ: SERGIO R. GONZÁLEZ B.
MAT. No. TP 87206-40392

APROBÓ: FERNANDO SILVA G.
MAT. No. 0000001407LL

acueducto
AGUA ALCANTARILLADO Y ASEO DE BOGOTÁ

RECIBIÓ: ING. RENALDO PULIDO
REGISTRO No. 3560

RECIBIÓ: ING. HUGO GOMEZ
REGISTRO No. 3429



SISTEMA DE REFERENCIA: MADRID SIRGAS
TIPO DE COORDENADAS: PLANAS CARTESIANAS
ORIGEN COORDENADAS: BOGOTÁ D.C.

VERTICE NP-13-B5-1
NORTE: 93744.534 m
ESTE: 82666.481 m
COTA: 2552.58 msnnm

COORDENADAS MEDIAS
NORTE: 96250.0 m
ESTE: 86500.0 m

PLANCHA
1:10,000 246-18-A-2

MODIFICACIONES		FECHA	MODIFICACION	NOMBRE ING. RESPONSABLE	FIRMA

acueducto
AGUA ALCANTARILLADO Y ASEO DE BOGOTÁ

GERENCIA CORPORATIVA DE SISTEMA MAESTRO
DIRECCIÓN RED TRONCAL ALCANTARILLADO

PLANO DE DISEÑO TRATAMIENTO DE AGUAS RESIDUALES

PTAR CANOAS/VEREDA CANOAS/MUNICIPIO DE SOACHA

CONTIENE: P.11
DETALLES COMUNICACIONES
LAYOUT BASTIDOR SISTEMA DE VOZ/IP

ESCALA: SIN ESCALA

NOMBRE DEL ARCHIVO: ID0022C0DI.DWG

PROYECTO No. :
FECHA: AGOSTO/2016
PLANO No. :
ID-00-022

LA ESCALA DE IMPRESIÓN PARA ESTE PLANO ES DE TAMAÑO PLEGO (700mmx1000mm)