
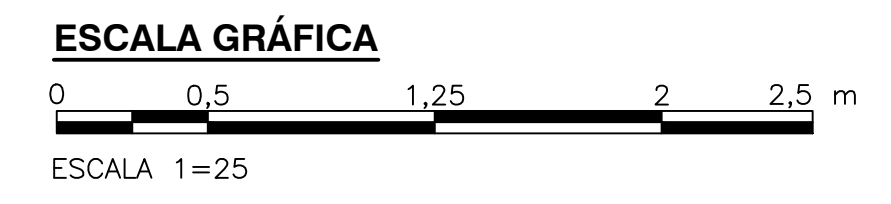


NOTAS:

1. LAS DIMENSIONES ESTÁN DADAS EN METROS, DIÁMETROS DE TUBERÍA EN MILÍMETROS Y TODOS LOS NIVELES ESTÁN EN METROS SOBRE EL NIVEL DEL MAR, A MENOS QUE SE INDIQUE OTRA UNIDAD DE MEDIDA.
2. EL CONTRATISTA DEBERÁ EJECUTAR LOS AMARRES PLANIMÉTRICOS Y ALTIMÉTRICOS UTILIZANDO LOS PUNTOS DE REFERENCIA INDICADOS EN EL PLANO C-00-100.
3. LAS DIMENSIONES ESTRUCTURALES ESTÁN BASADAS EN EQUIPOS Y PROCESOS DE REFERENCIA. DEBERÁN VERIFICARSE LOS AJUSTES QUE SE REQUIERAN SEGÚN LOS EQUIPOS COMPRADOS. DICHAS MODIFICACIONES AL DISEÑO SERÁN RESPONSABILIDAD DEL CONTRATISTA.
4. FeCl₃: CLORURO FÉRRICO
5. TODAS LAS TUBERÍAS Y SUS ACCESORIOS SERÁN EN PVC, MIENTRAS QUE LAS REJILLAS Y TANQUES DE ALMACENAMIENTO SERÁN DE FRP.

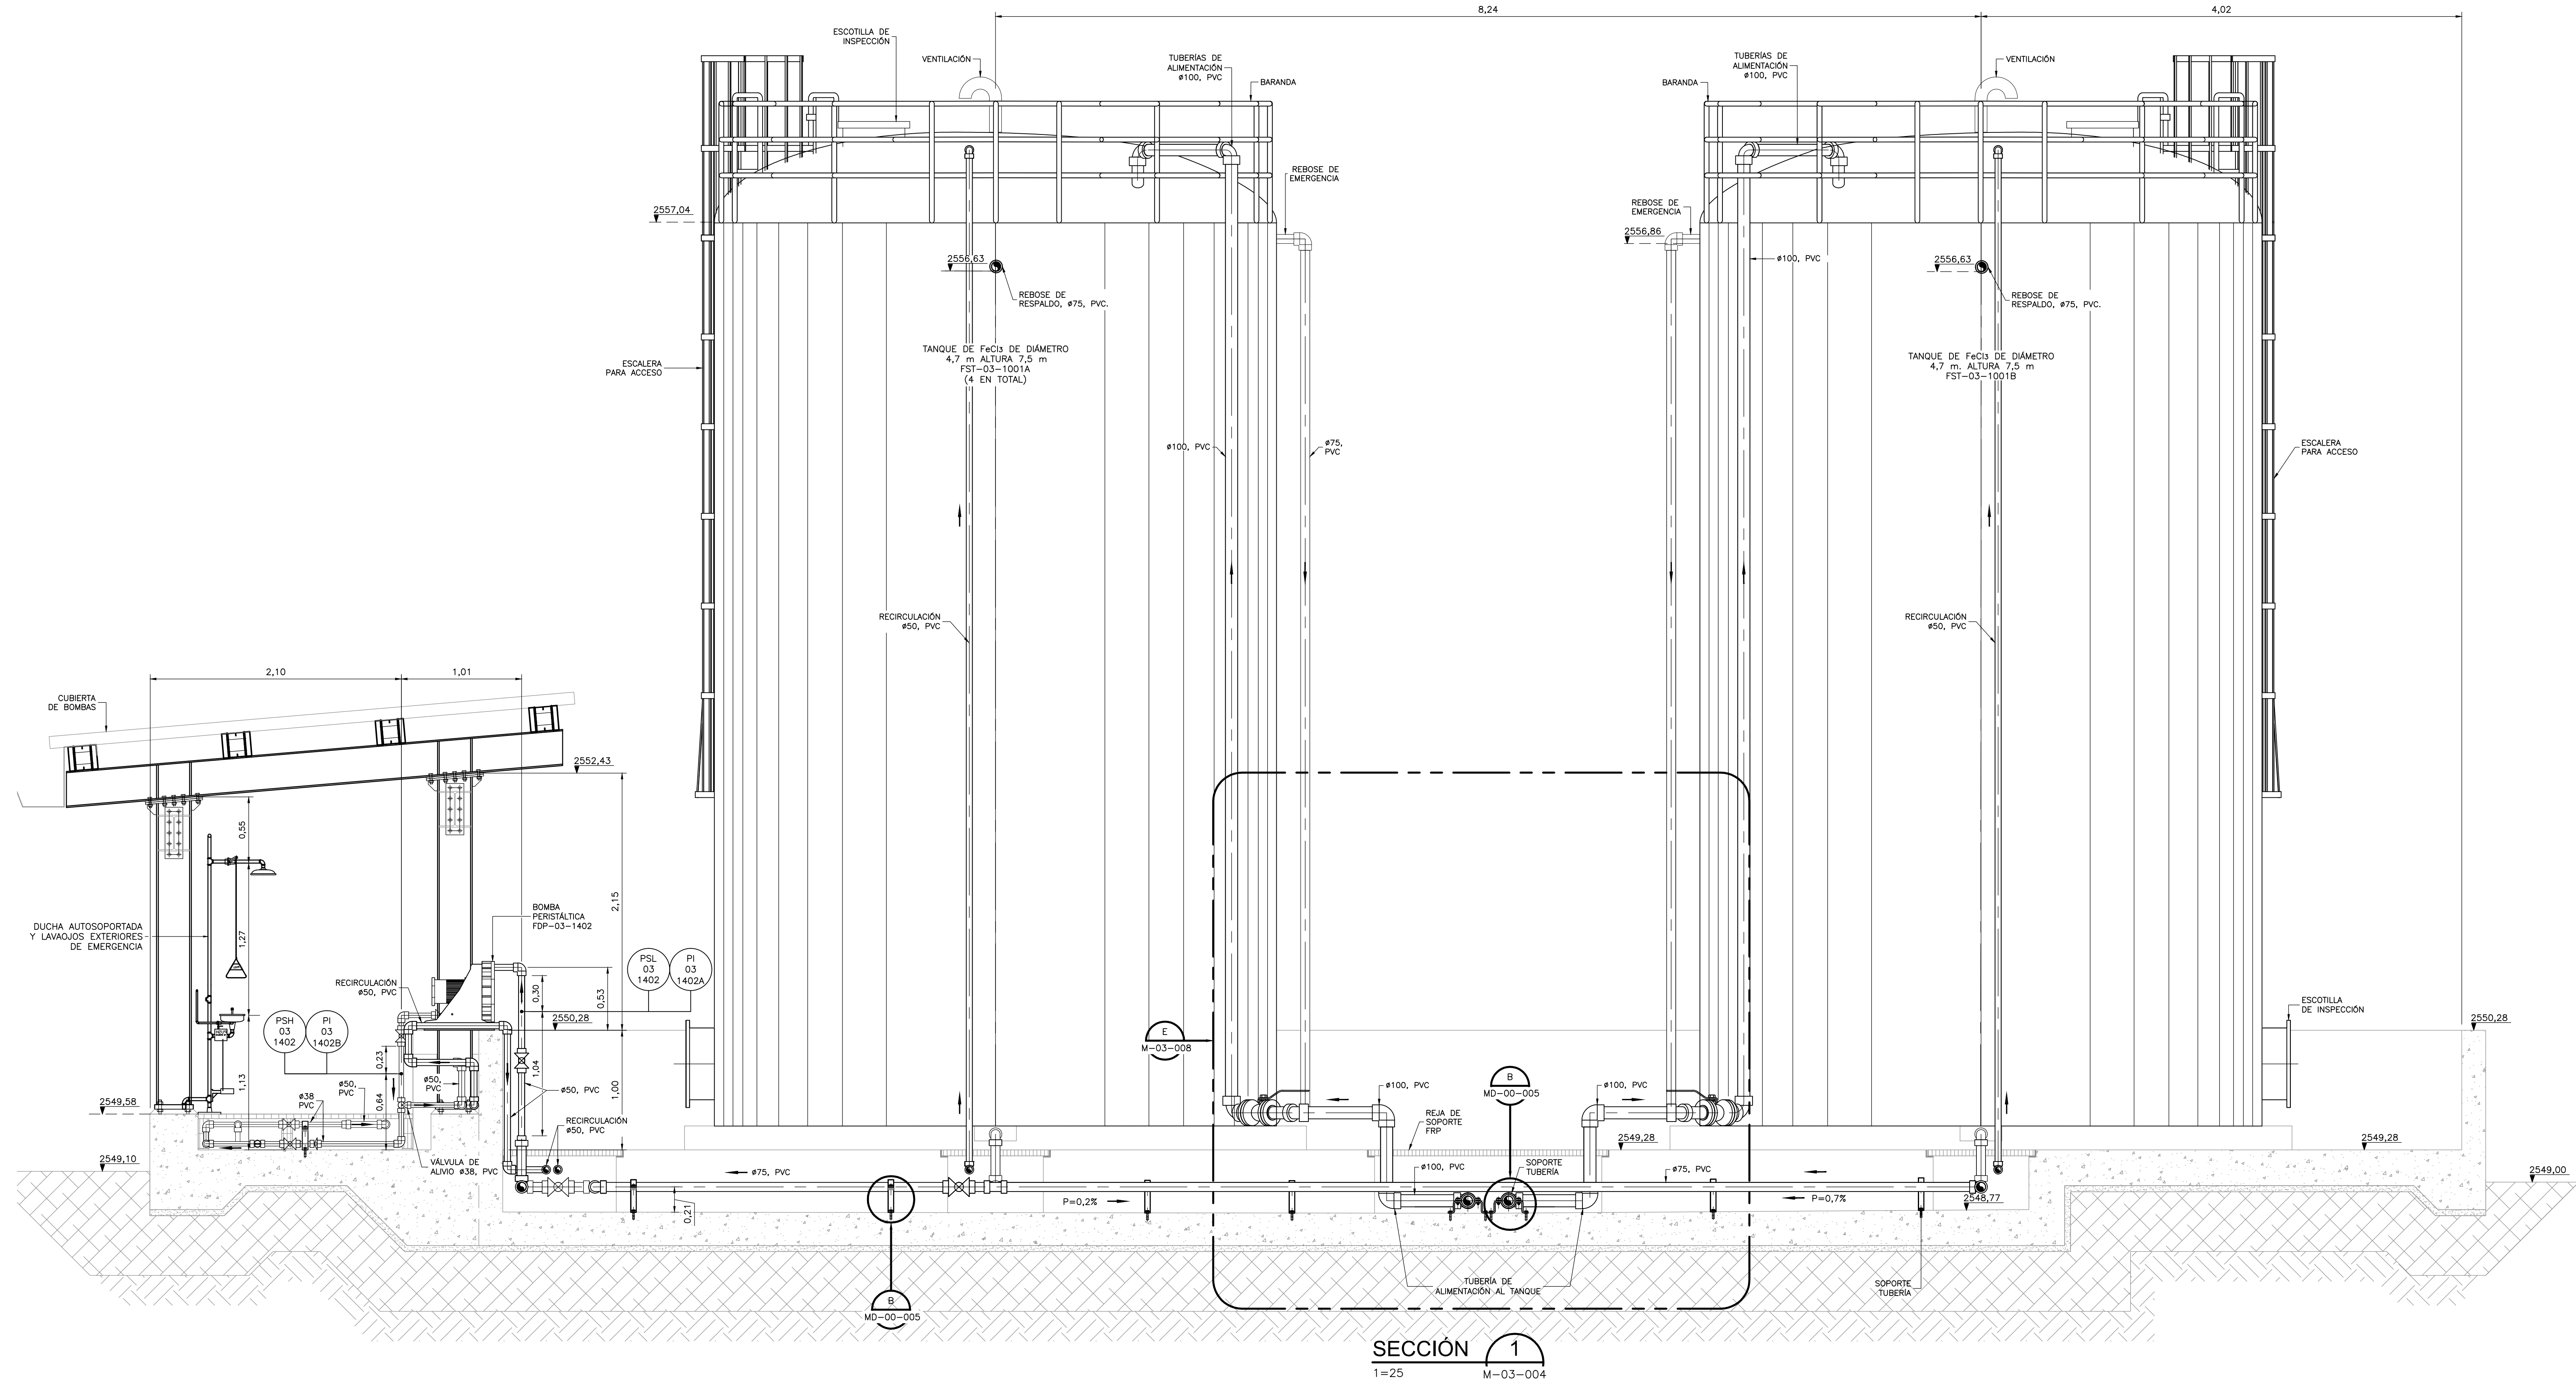

©2016 CDM Smith-INGESAM. Todos los derechos reservados. Reutilización de documentos: Documentos y diseños suministrados por el servicio profesional, incorporados en este documento, son propiedad de CDM Smith-INGESAM y EAB. No serán utilizados, ni total ni parcialmente, para cualquier otro proyecto sin autorización escrita de CDM Smith-INGESAM y/o EAB.

| | | | | | | | | | | | |
|--|---|--|---|--|---|---|---------------------------------------|--|--|--|----------------|
| CDM Smith INGESAM CONTRATO DE CONSULTORIA No. 1-02-25500-0690-2011 | UNIÓN TEMPORAL CANOAS CONTRATO EAB No. 1-15-25500-0346-2012 | acueducto AGUA ALCANTARILLADO Y ASEO DE BOGOTÁ | LOCALIZACIÓN ESCALA 1:25,000 | SISTEMA DE REFERENCIA MAGDA. SIRGAS TIPO DE COORDENADAS PLANAS CARTESIANAS ORIGEN COORDENADAS BOGOTÁ D.C. VERTICE NP-13-B5-1 NORTE: 93764.934 m ESTE: 82666.481 m COTA: 2552.58 msnnm COORDENADAS MEDIAS NORTE: 96250.0 m ESTE: 80500.0 m PLANCHA 1:10,000, 246-15-A-2 | MODIFICACIONES | | | AGUA ALCANTARILLADO Y ASEO DE BOGOTÁ GERENCIA CORPORATIVA DE SISTEMA MAESTRO DIRECCIÓN RED TRONCAL ALCANTARILLADO | PTAR CANOAS/VEREDA CANOAS/MUNICIPIO DE SOACHA | | PROYECTO No. : |
| | | | | | FECHA MODIFICACION NOMBRE ING. RESPONSABLE FIRMA | CONTIENE : P.11 UNIDAD DE ALMACENAMIENTO DE CLORURO FÉRRICO - SECCIÓN 1 | | | FECHA: AGOSTO/2016 | | |
| DISEÑO: REPRESENTANTE LEGAL O PROPIETARIO ROBERT GAUDES U.C. No. 3901 ME, USA | REVISÓ: APROBÓ: FERNANDO SILVA G. MAT. No. 0000001407XLL | RECIBIÓ: ING. RENALDO PULIDO REGISTRO. No. 3060 RECIBIÓ: ING. HUGO GÓMEZ REGISTRO. No. 3429 | ESCALA GRÁFICA 0 0.5 1.25 2 2.5 m ESCALA 1=25 | | ESCALA: INDICADA | | NOMBRE DEL ARCHIVO: M03005CLSC.DWG | PLANO No. M-03-005 | | | |

ENTREGA 100% - VÁLIDO PARA CONSTRUCCIÓN

LA ESCALA DE IMPRESIÓN PARA ESTE PLANO ES DE TAMAÑO PLEGO (700mm x 1000mm)