


NOTAS:

1. TODAS LAS DIMENSIONES ESTÁN DADAS EN METROS, DIÁMETROS DE TUBERÍA EN MILÍMETROS Y TODOS LOS NIVELES ESTÁN EN METROS SOBRE EL NIVEL DEL MAR, A MENOS QUE SE INDIQUE OTRA UNIDAD DE MEDIDA.
2. LAS DIMENSIONES ESTRUCTURALES ESTÁN BASADAS EN EQUIPOS Y PROCESOS DE REFERENCIA. DEBERÁN VERIFICARSE LOS AJUSTES QUE SE REQUIERAN SEGÚN LOS EQUIPOS COMPRADOS. DICHAS MODIFICACIONES AL DISEÑO SERÁN RESPONSABILIDAD DEL CONTRATISTA.
3. LA PLACA SUPERIOR, DONDE SE ENCUENTRAN LAS CRIBAS DE LODOS Y NATAS, LLEVARÁ BARANDA EN TODO SU CONTOURNO, DICHA BARANDA NO SE MUESTRA PARA FACILITAR LA REPRESENTACIÓN DE EQUIPOS Y TUBERÍAS.
4. VER CUBIERTA EN PLANOS ESTRUCTURALES Y ARQUITECTÓNICOS.

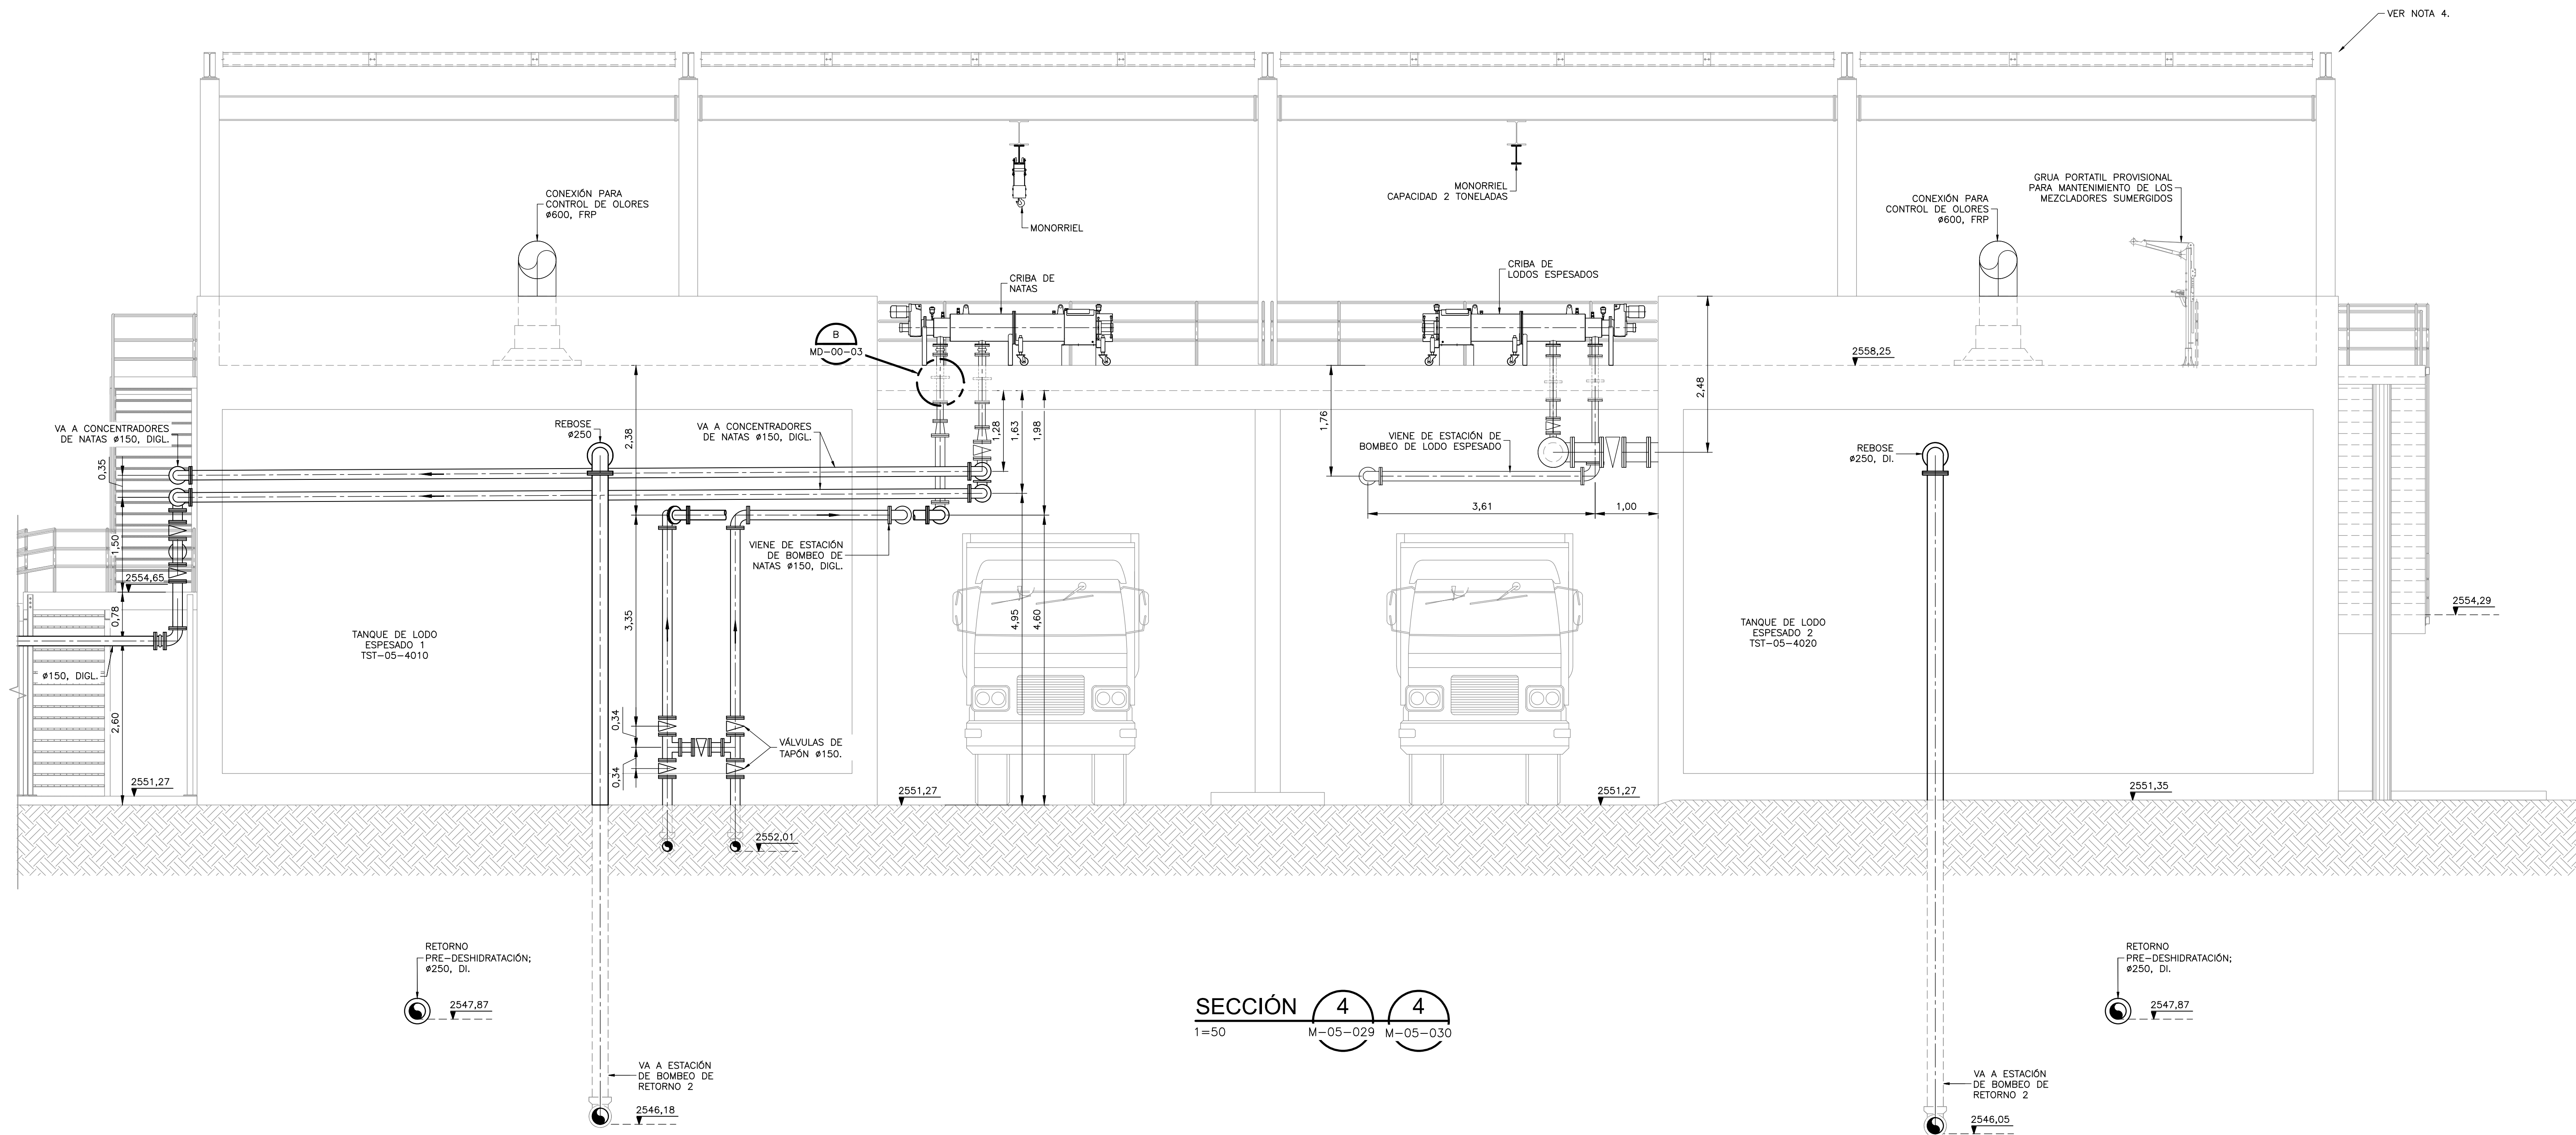

SECCIÓN 4
1=50 M-05-029 M-05-030



©2016 CDM Smith-INGESAM. Todos los derechos reservados. Reutilización de documentos: Documentos y diseños suministrados por el servicio profesional, incorporados en este documento, son propiedad de CDM Smith-INGESAM y EAB. No serán utilizados, ni total ni parcialmente, para cualquier otro proyecto sin autorización escrita de CDM Smith-INGESAM y/o EAB.

CDM Smith **INGESAM**
CONTRATO DE CONSULTORIA No. 1-02-25500-0690-2011

REPRESENTANTE LEGAL O PROPIETARIO
ROBERT GAUDES
U.C. No. 3901 ME, USA

UNIÓN TEMPORAL CANOAS
CONTRATO EAB No. 1-15-25500-0946-2012

REVISÓ:
APROBÓ: FERNANDO SILVA G.
MAT. No. 0000001407XLL

acueducto
AGUA ALCANTARILLADO Y ASEO DE BOGOTÁ

RECIBIÓ: ING. RENALDO PULIDO
REGISTRO. No. 3060

RECIBIÓ: ING. HUGO GÓMEZ
REGISTRO. No. 3429



SISTEMA DE REFERENCIA
MAGNA SIRGAS
TIPO DE COORDENADAS
PLANAS CARTESIANAS
ORIGEN COORDENADAS
BOGOTÁ D.C.

VERTICE NP-13-B5-1
NORTE: 93744,534 m
ESTE: 82666,481 m
COTA: 2552,58 msnnm
COORDENADAS MEDIAS
NORTE: 96250,0 m
ESTE: 80500,0 m
PLANCHA
1:10.000, 246-A-2

| MODIFICACIONES | | | |
|----------------|--------------|-------------------------|-------|
| FECHA | MODIFICACION | NOMBRE ING. RESPONSABLE | FIRMA |
| | | | |
| | | | |

acueducto
AGUA ALCANTARILLADO Y ASEO DE BOGOTÁ

GERENCIA CORPORATIVA DE SISTEMA MAESTRO
DIRECCIÓN RED TRONCAL ALCANTARILLADO

PLANO DE DISEÑO TRATAMIENTO DE AGUAS RESIDUALES

PTAR CANOAS/VEREDA CANOAS/MUNICIPIO DE SOACHA

CONTIENE:
P.11 - ESTRUCTURA CRIBADO Y LODOS Y NATAS Y TANQUE DE ALMACENAMIENTO LODO ESPESADO SECCIÓN 4

ESCALA: INDICADA

NOMBRE DEL ARCHIVO:
M05034SSC.DWG

PROYECTO No. :
FECHA: AGOSTO/2016
PLANO No. :
M-05-034