



NOTAS:

1. TODAS LAS DIMENSIONES ESTÁN DADAS EN METROS, DIÁMETROS DE TUBERÍA EN MILÍMETROS Y TODOS LOS NIVELES ESTÁN EN METROS SOBRE EL NIVEL DEL MAR, A MENOS QUE SE INDIQUE OTRA UNIDAD DE MEDIDA.
2. LA UBICACIÓN FINAL DE ESTE INSTRUMENTO SERÁ DECISIÓN DEL PROVEEDOR DE TAL MANERA QUE SE GARANTICE EL FUNCIONAMIENTO ÓPTIMO DE LA TRAMPA DE CONDENSADOS.
3. LO REPRESENTADO EN ESTE PLANO TIENE UN CARÁCTER ILUSTRATIVO. EL CONTRATISTA DEBERÁ PROPORCIONAR LOS PLANOS FINALES TENIENDO EN CUENTA EL FABRICANTE SELECCIONADO PARA LOS EQUIPOS.

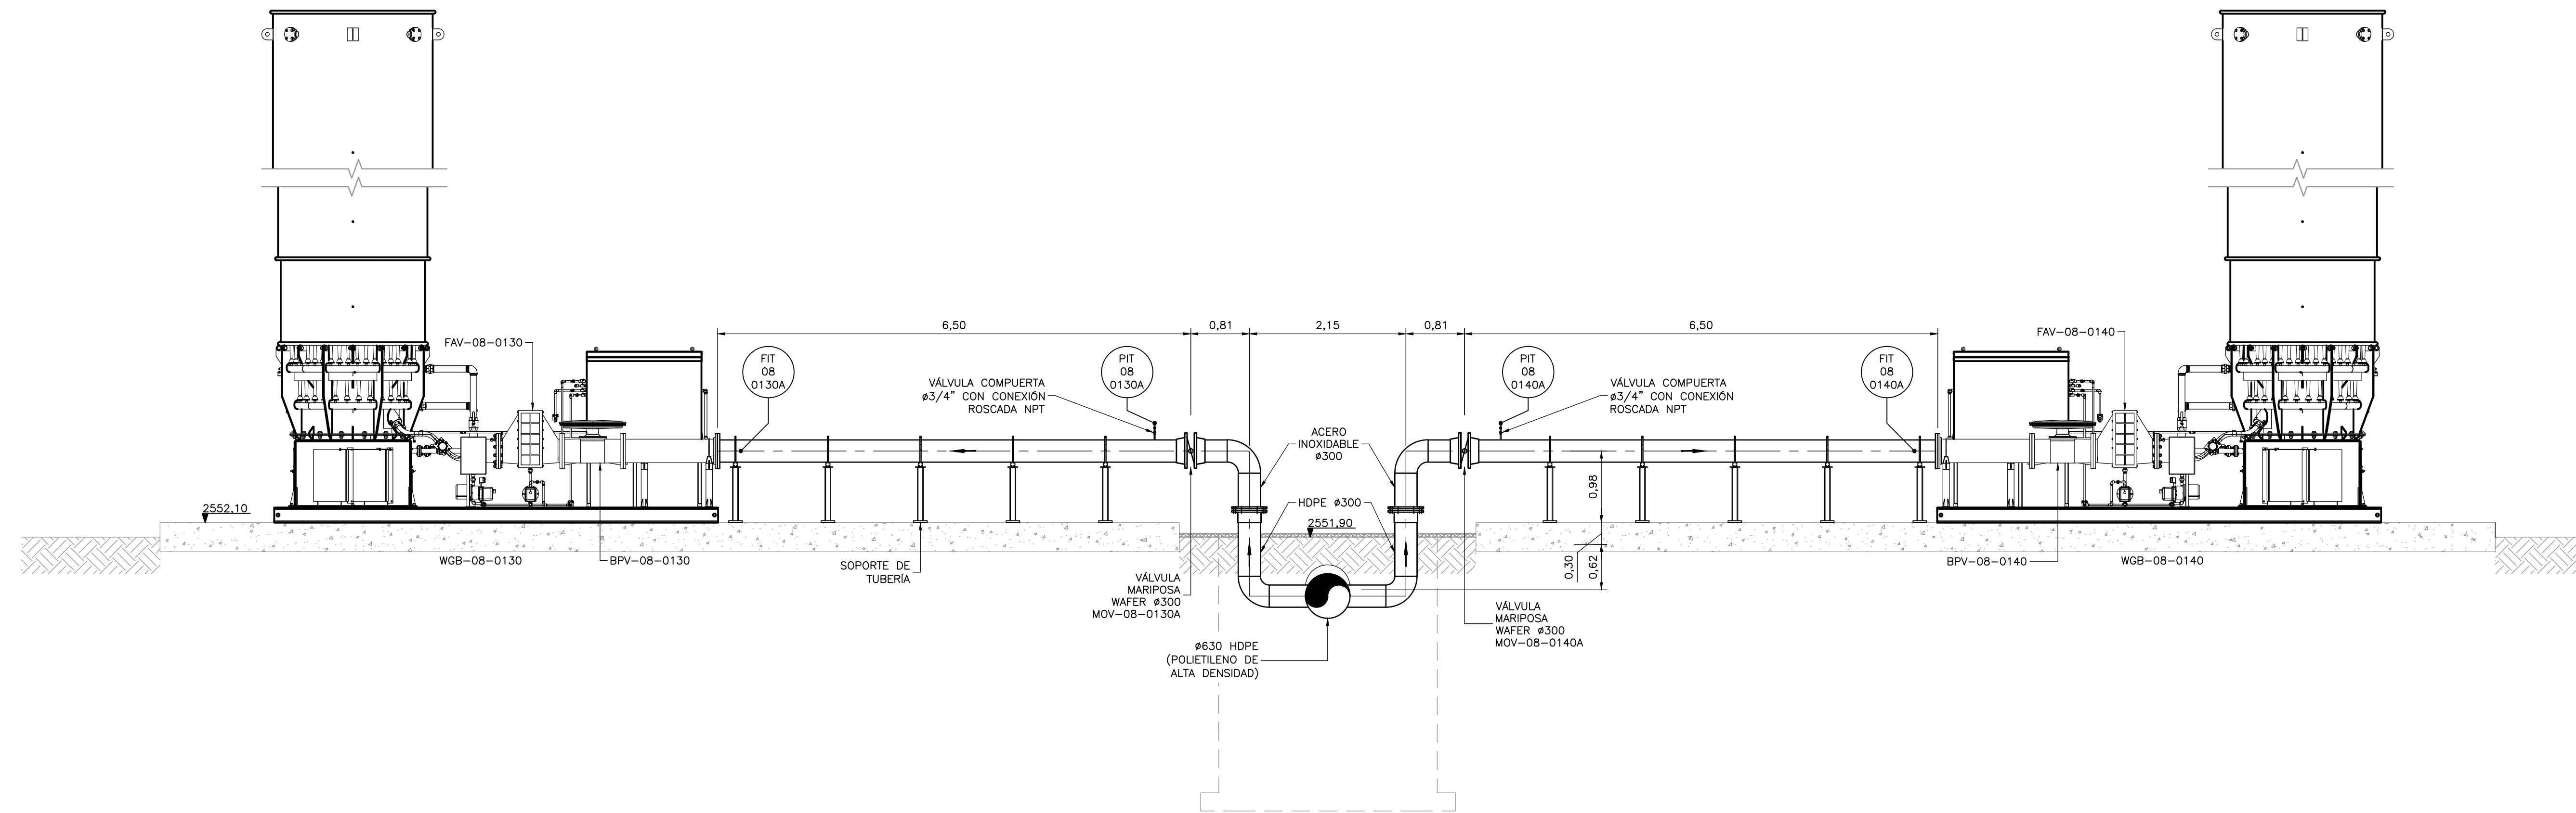


SECCIÓN 1
1=50 M-08-023

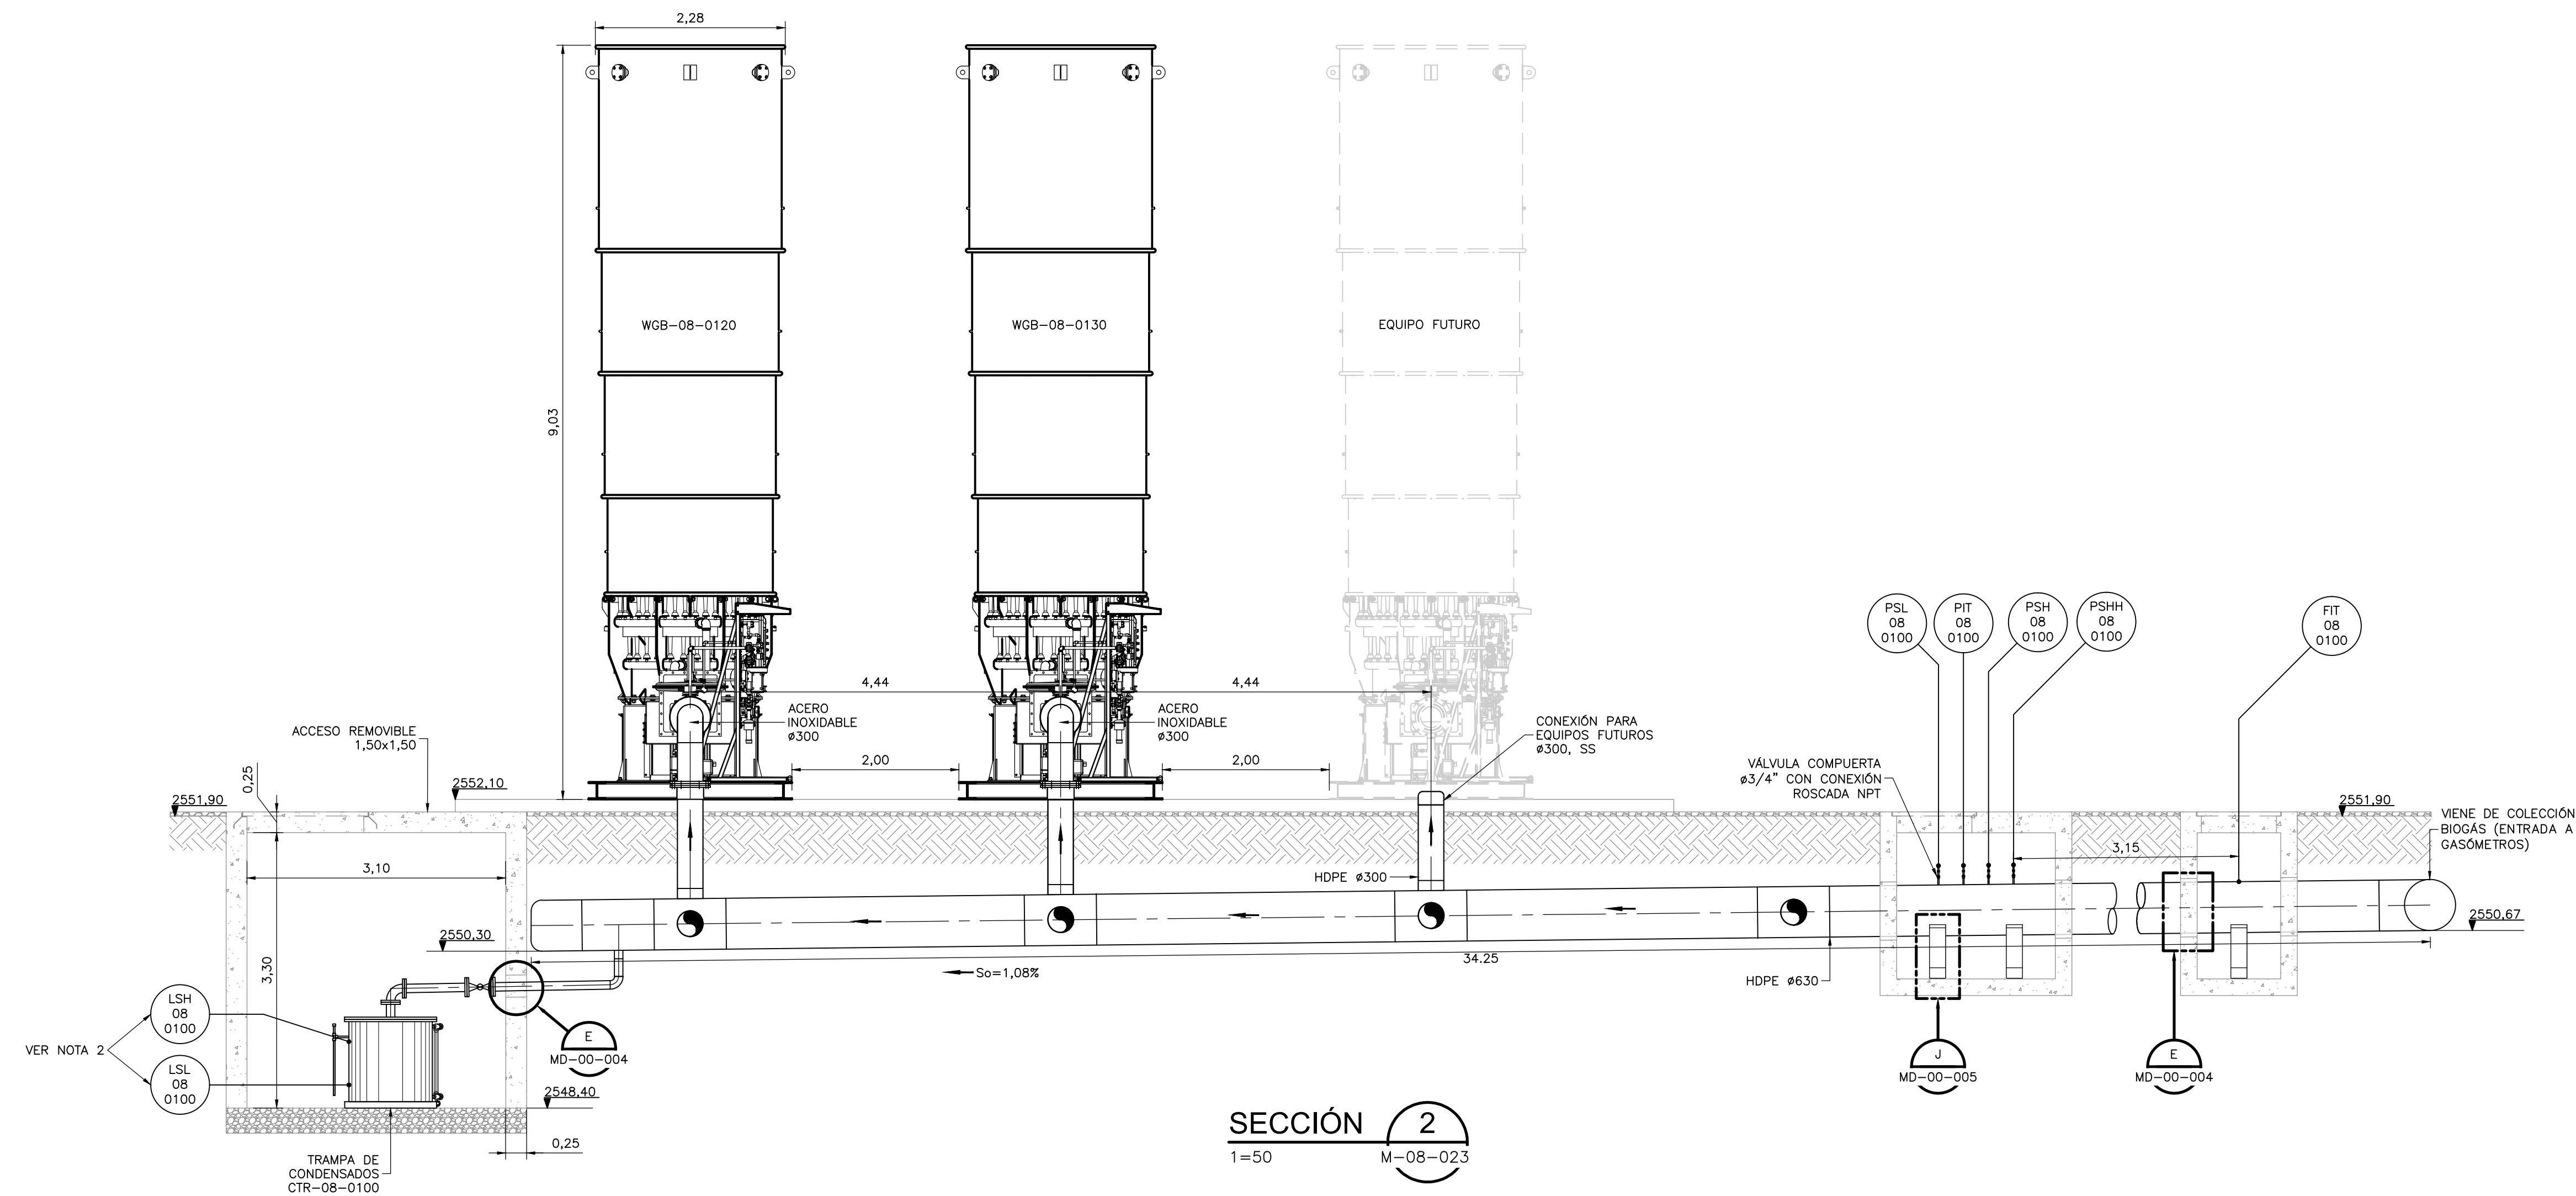

SECCIÓN 2
1=50 M-08-023

ESCALA GRÁFICA

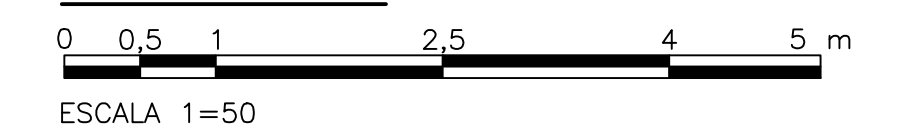


©2016 CDM Smith-INGESAM. Todos los derechos reservados. Reutilización de documentos: Documentos y diseños suministrados por el servicio profesional, incorporados en este documento, son propiedad de CDM Smith-INGESAM y EAB. No serán utilizados, ni total ni parcialmente, para cualquier otro proyecto sin autorización escrita de CDM Smith-INGESAM y/o EAB.

CDM Smith **INGESAM**
 CONTRATO DE CONSULTORIA No. 1-02-25500-0690-2011
 REPRESENTANTE LEGAL O PROPIETARIO: ROBERT GAUDES, U.C. No. 3901 ME, USA

UNIÓN TEMPORAL CANOAS
 CONTRATO EAB No. 1-15-25500-0946-2012
 REVISÓ: _____
 APROBÓ: FERNANDO SILVA G. MAT. No. 0000001407XLL

acueducto
 AGUA ALCANTARILLADO Y ASEO DE BOGOTÁ
 RECIBIÓ: ING. RENALDO PULIDO, REGISTRO No. 3060
 RECIBIÓ: ING. HUGO GÓMEZ, REGISTRO No. 3429

LOCALIZACIÓN:
 ESCALA 1 : 25.000

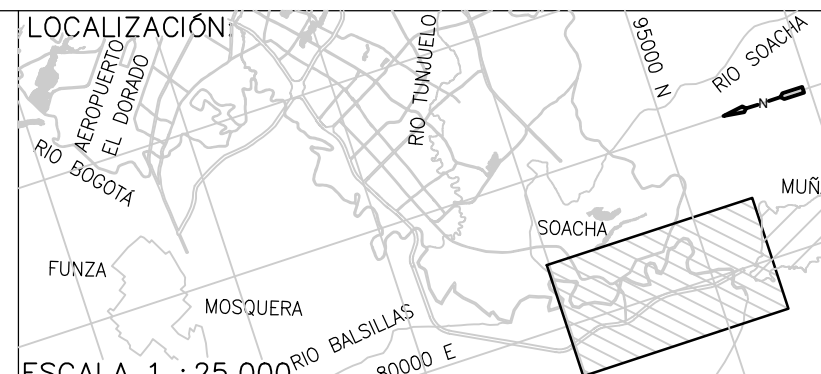

SISTEMA DE REFERENCIA MAGDA, SIRGAS
 TIPO DE COORDENADAS PLANAS CARTESIANAS
 ORIGEN COORDENADAS BOGOTÁ D.C.
 VERTICE NP-13-B5-1
 NORTE: 9374-934 m
 ESTE: 82666-481 m
 COTA: 2552.68 msnnm
 COORDENADAS MEDIAS
 NORTE: 96250.0 m
 ESTE: 86500.0 m
 PLANCHA 1:10.000, 246-A-A-2

MODIFICACIONES		FECHA	MODIFICACION	NOMBRE ING. RESPONSABLE	FIRMA

acueducto
 AGUA ALCANTARILLADO Y ASEO DE BOGOTÁ
 GERENCIA CORPORATIVA DE SISTEMA MAESTRO
 DIRECCIÓN RED TRONCAL ALCANTARILLADO
 PLANO DE DISEÑO TRATAMIENTO DE AGUAS RESIDUALES

PTAR CANOAS/VEREDA CANOAS/MUNICIPIO DE SOACHA
 CONTIENE: **P.11 QUEMADORES DE BIOGÁS SECCIONES**
 ESCALA: INDICADA
 NOMBRE DEL ARCHIVO: M08024BGSC.DWG

PROYECTO No.: _____
 FECHA: AGOSTO/2016
 PLANO No.: _____
 M-08-024