


- NOTAS :**
1. LAS DIMENSIONES ESTÁN DADAS EN METROS, DIÁMETROS DE TUBERÍA EN MILÍMETROS Y TODOS LOS NIVELES ESTÁN EN METROS SOBRE EL NIVEL DEL MAR, A MENOS QUE SE INDIQUE OTRA UNIDAD DE MEDIDA
 2. EL CONTRATISTA DE INSTALACIONES HIDROSANITARIAS DEBERA VERIFICAR EN TERRENO ANTES DE INICIAR OBRA Y VALIDAR LAS CONEXIONES CON LAS COTAS PROPUESTAS EN EL DISEÑO PARA GARANTIZAR LA ENTREGA DEL SISTEMA POR GRAVEDAD.


ALTURAS :
- LAS ALTURAS DE LA VENTILACIÓN SE DEFINIRÁN EN OBRA

SIMBOLOGÍA DE LINEAS
 - LINEA DE DESCARGA (SANITARIA)
 - LINEA DE VENTILACIÓN
 - RED AGUAS LLUVIAS

- CONVENCIONES :**
- BAJANTE AGUAS RESIDUALES
 - BAJANTE AGUAS LLUVIAS
 - REV REVENTILACIÓN
 - YEE
 - SEMICODO
 - C 4° CODDO CON SALIDA HACIA ARRIBA
 - TAPON
 - SIF SIF #1000N
 - CAJA DE INSPECCIÓN
 - TRAMPA DE GRASAS

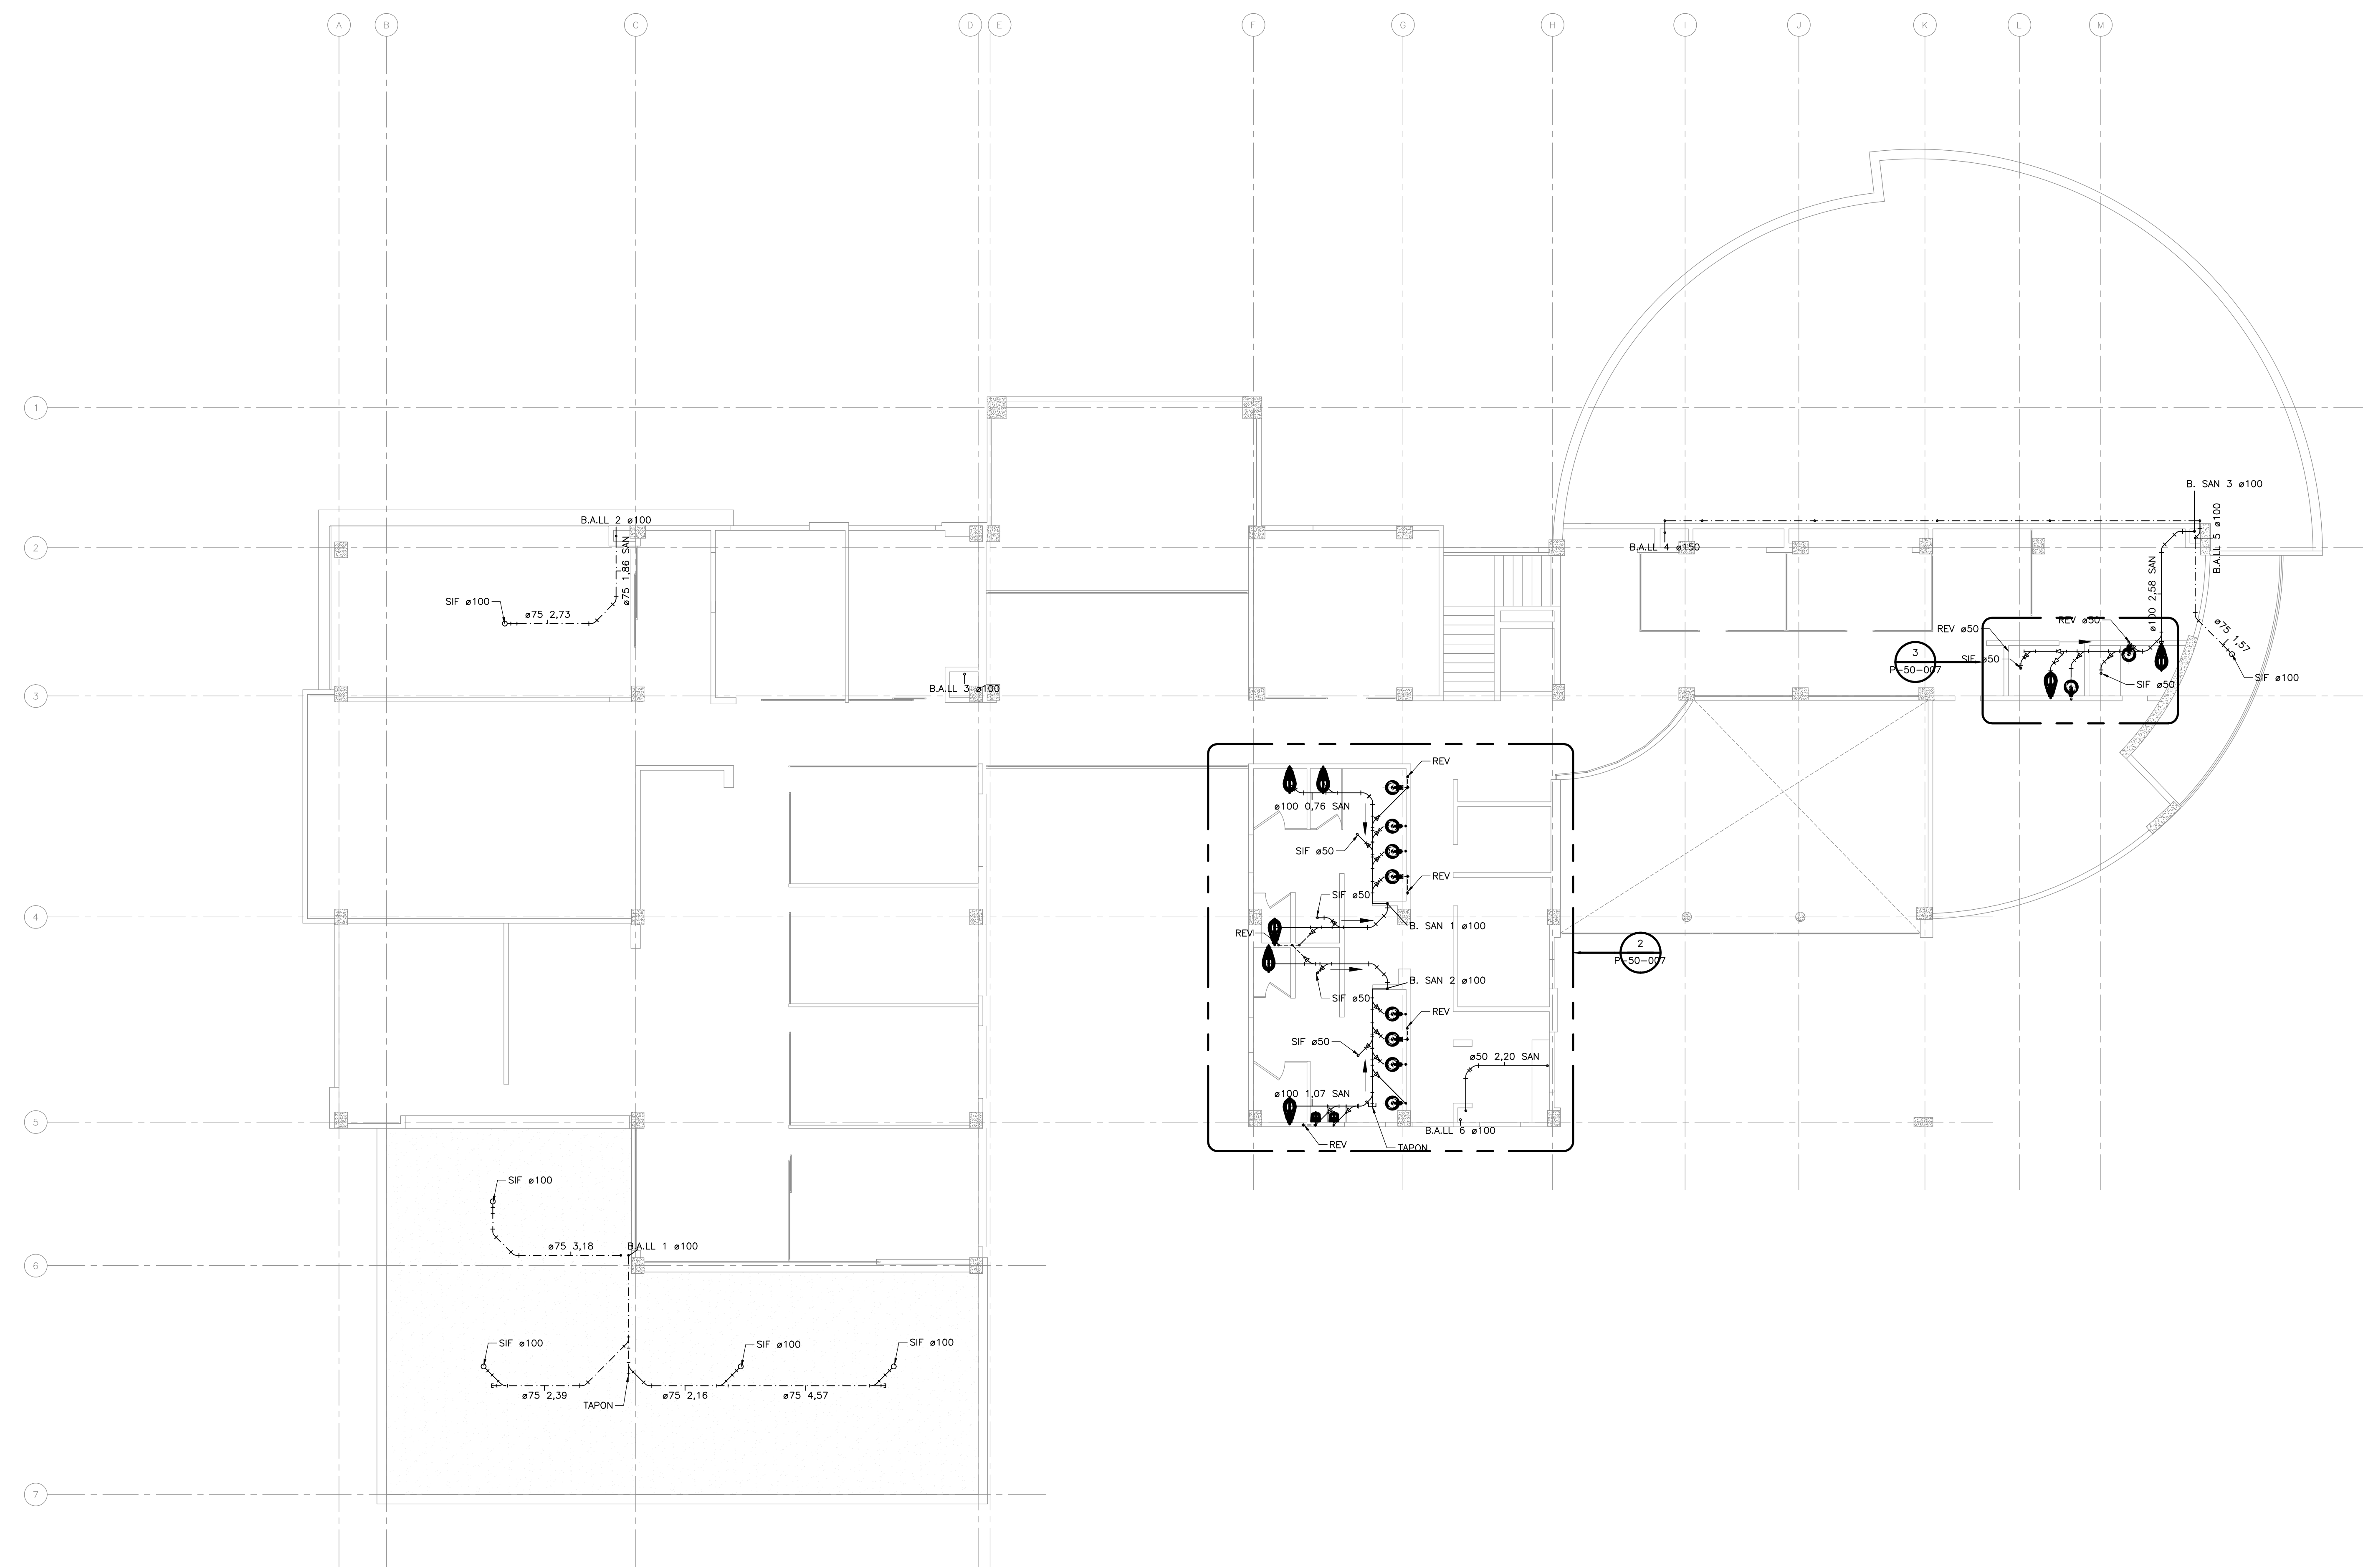

PLANTA
ESC=1:100

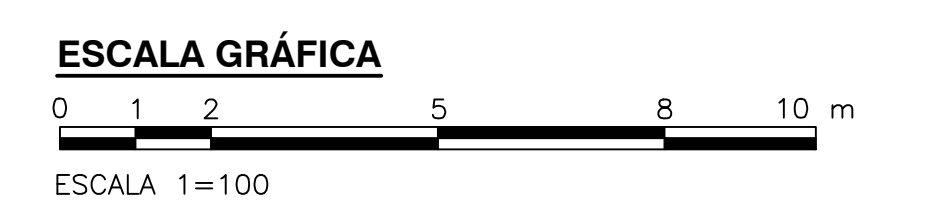

©2016 CDM Smith-INGESAM. Todos los derechos reservados. Reutilización de documentos: Documentos y diseños suministrados por el servicio profesional, incorporados en este documento, son propiedad de CDM Smith-INGESAM y EAB. No serán utilizados, ni total ni parcialmente, para cualquier otro proyecto sin autorización escrita de CDM Smith-INGESAM y/o EAB.

 CONTRATO DE CONSULTORIA No. 1-02-25500-0690-2011 DISEÑADOR: _____ REPRESENTANTE LEGAL O PROPIETARIO: ROBERT GAUBES U.C. No. 3901 ME, USA	UNIÓN TEMPORAL PTAR CANOAS CONTRATO EAMB No. 1-15-25500-0646-2012 REVISÓ: _____ APROBÓ: FERNANDO SILVA G. MAT. No. 0000001407LL	 RECIBÍO: ING. RENALDO PULIDO REGISTRO No. 3060 RECIBÍO: ING. HAZO GOMEZ REGISTRO No. 3429	LOCALIZACIÓN map showing the project location in Soacha, Bogotá.	SISTEMA DE REFERENCIA MADRID SIRGAS TIPO DE COORDENADAS PLANAS CARTESIANAS ORIGEN COORDENADAS BOGOTÁ D.C. VERTICE NP-13-B5-1 NORTE: 93744.534 m ESTE: 82666.481 m COTA: 2552.58 msnnm COORDENADAS MEDIAS NORTE: 96250.0 m ESTE: 80500.0 m PLANCHA 1:10.000, 246-13-A-2	MODIFICACIONES FECHA MODIFICACION NOMBRE ING. RESPONSABLE FIRMA	 AGUA ALCANTARILLADO Y ASEO DE BOGOTÁ GERENCIA CORPORATIVA DE SISTEMA MAESTRO DIRECCIÓN RED TRONCAL ALCANTARILLADO PLANO DE DISEÑO TRATAMIENTO DE AGUAS RESIDUALES	PTAR CANOAS/VEREDA CANOAS/MUNICIPIO DE SOACHA PROYECTO No. : _____ CONTIENE : P.11 EDIFICIO DE ADMINISTRACIÓN Y LABORATORIO DESAGÜES SEGUNDO PISO FECHA: JULIO/2016 PLANO No. P-50-005
					ESCALA: INDICADA NOMBRE DEL ARCHIVO: P50005AMPL.DWG		ESCALA: 1=100

ENTREGA 100% - VÁLIDO PARA CONSTRUCCIÓN

LA ESCALA DE IMPRESIÓN PARA ESTE PLANO ES DE TAMAÑO PLEGO (700mmx1000mm)