



PLANTA CUBIERTA PORTERIA ADMINISTRACIÓN

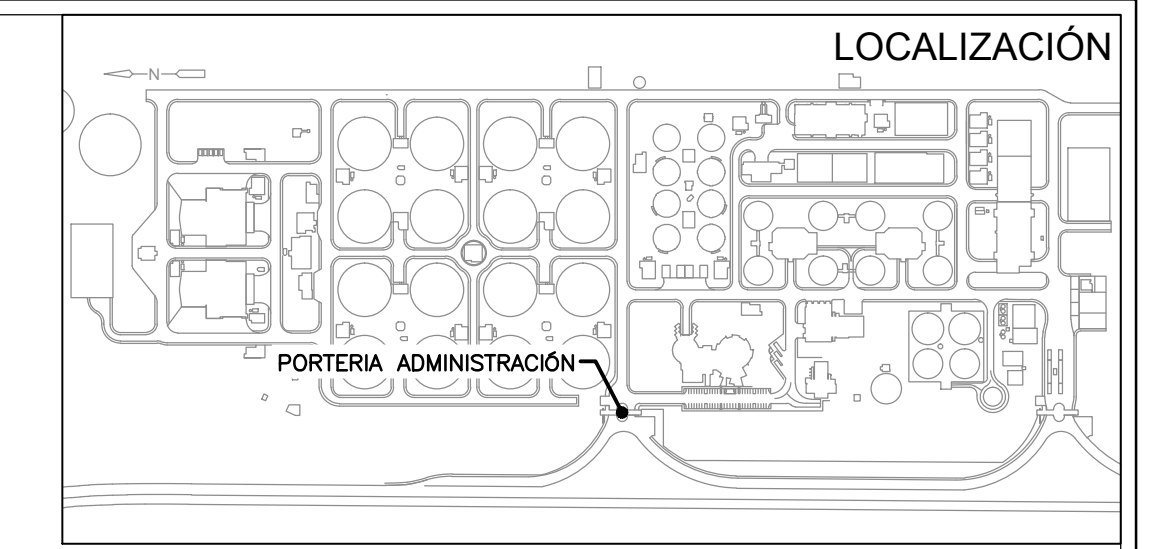


NOTAS:
1. TODAS LAS DIMENSIONES ESTAN DADAS EN METROS, DIAMETROS DE TUBERIA EN MILIMETROS Y TODOS LOS NIVELES ESTAN EN METROS SOBRE EL NIVEL DEL MAR, A MENOS QUE SE INDIQUE OTRA UNIDAD DE MEDIDA.
2. EL CONTRATISTA DEBE VERIFICAR MEDIDAS Y NIVELES EN TERRENO, ADEMAS DEBERA PROCURAR QUE NO SE PRESENTEN CRUCES O INTERSECCIONES CON OTRAS REDES O ACOMETIDAS.

Table with 2 columns: SIMBOLOGIA DE LINEAS and A B REVIATURAS. It lists symbols for various pipe types (sanitary, hot water, cold water, ventilation, rainwater) and abbreviations for fixtures like shower, sink, and toilet.

Table with 2 columns: A B REVIATURAS and CON VENCIONES. It lists abbreviations for fixtures and symbols for valves, retention valves, anti-return valves, tees, and other plumbing components.

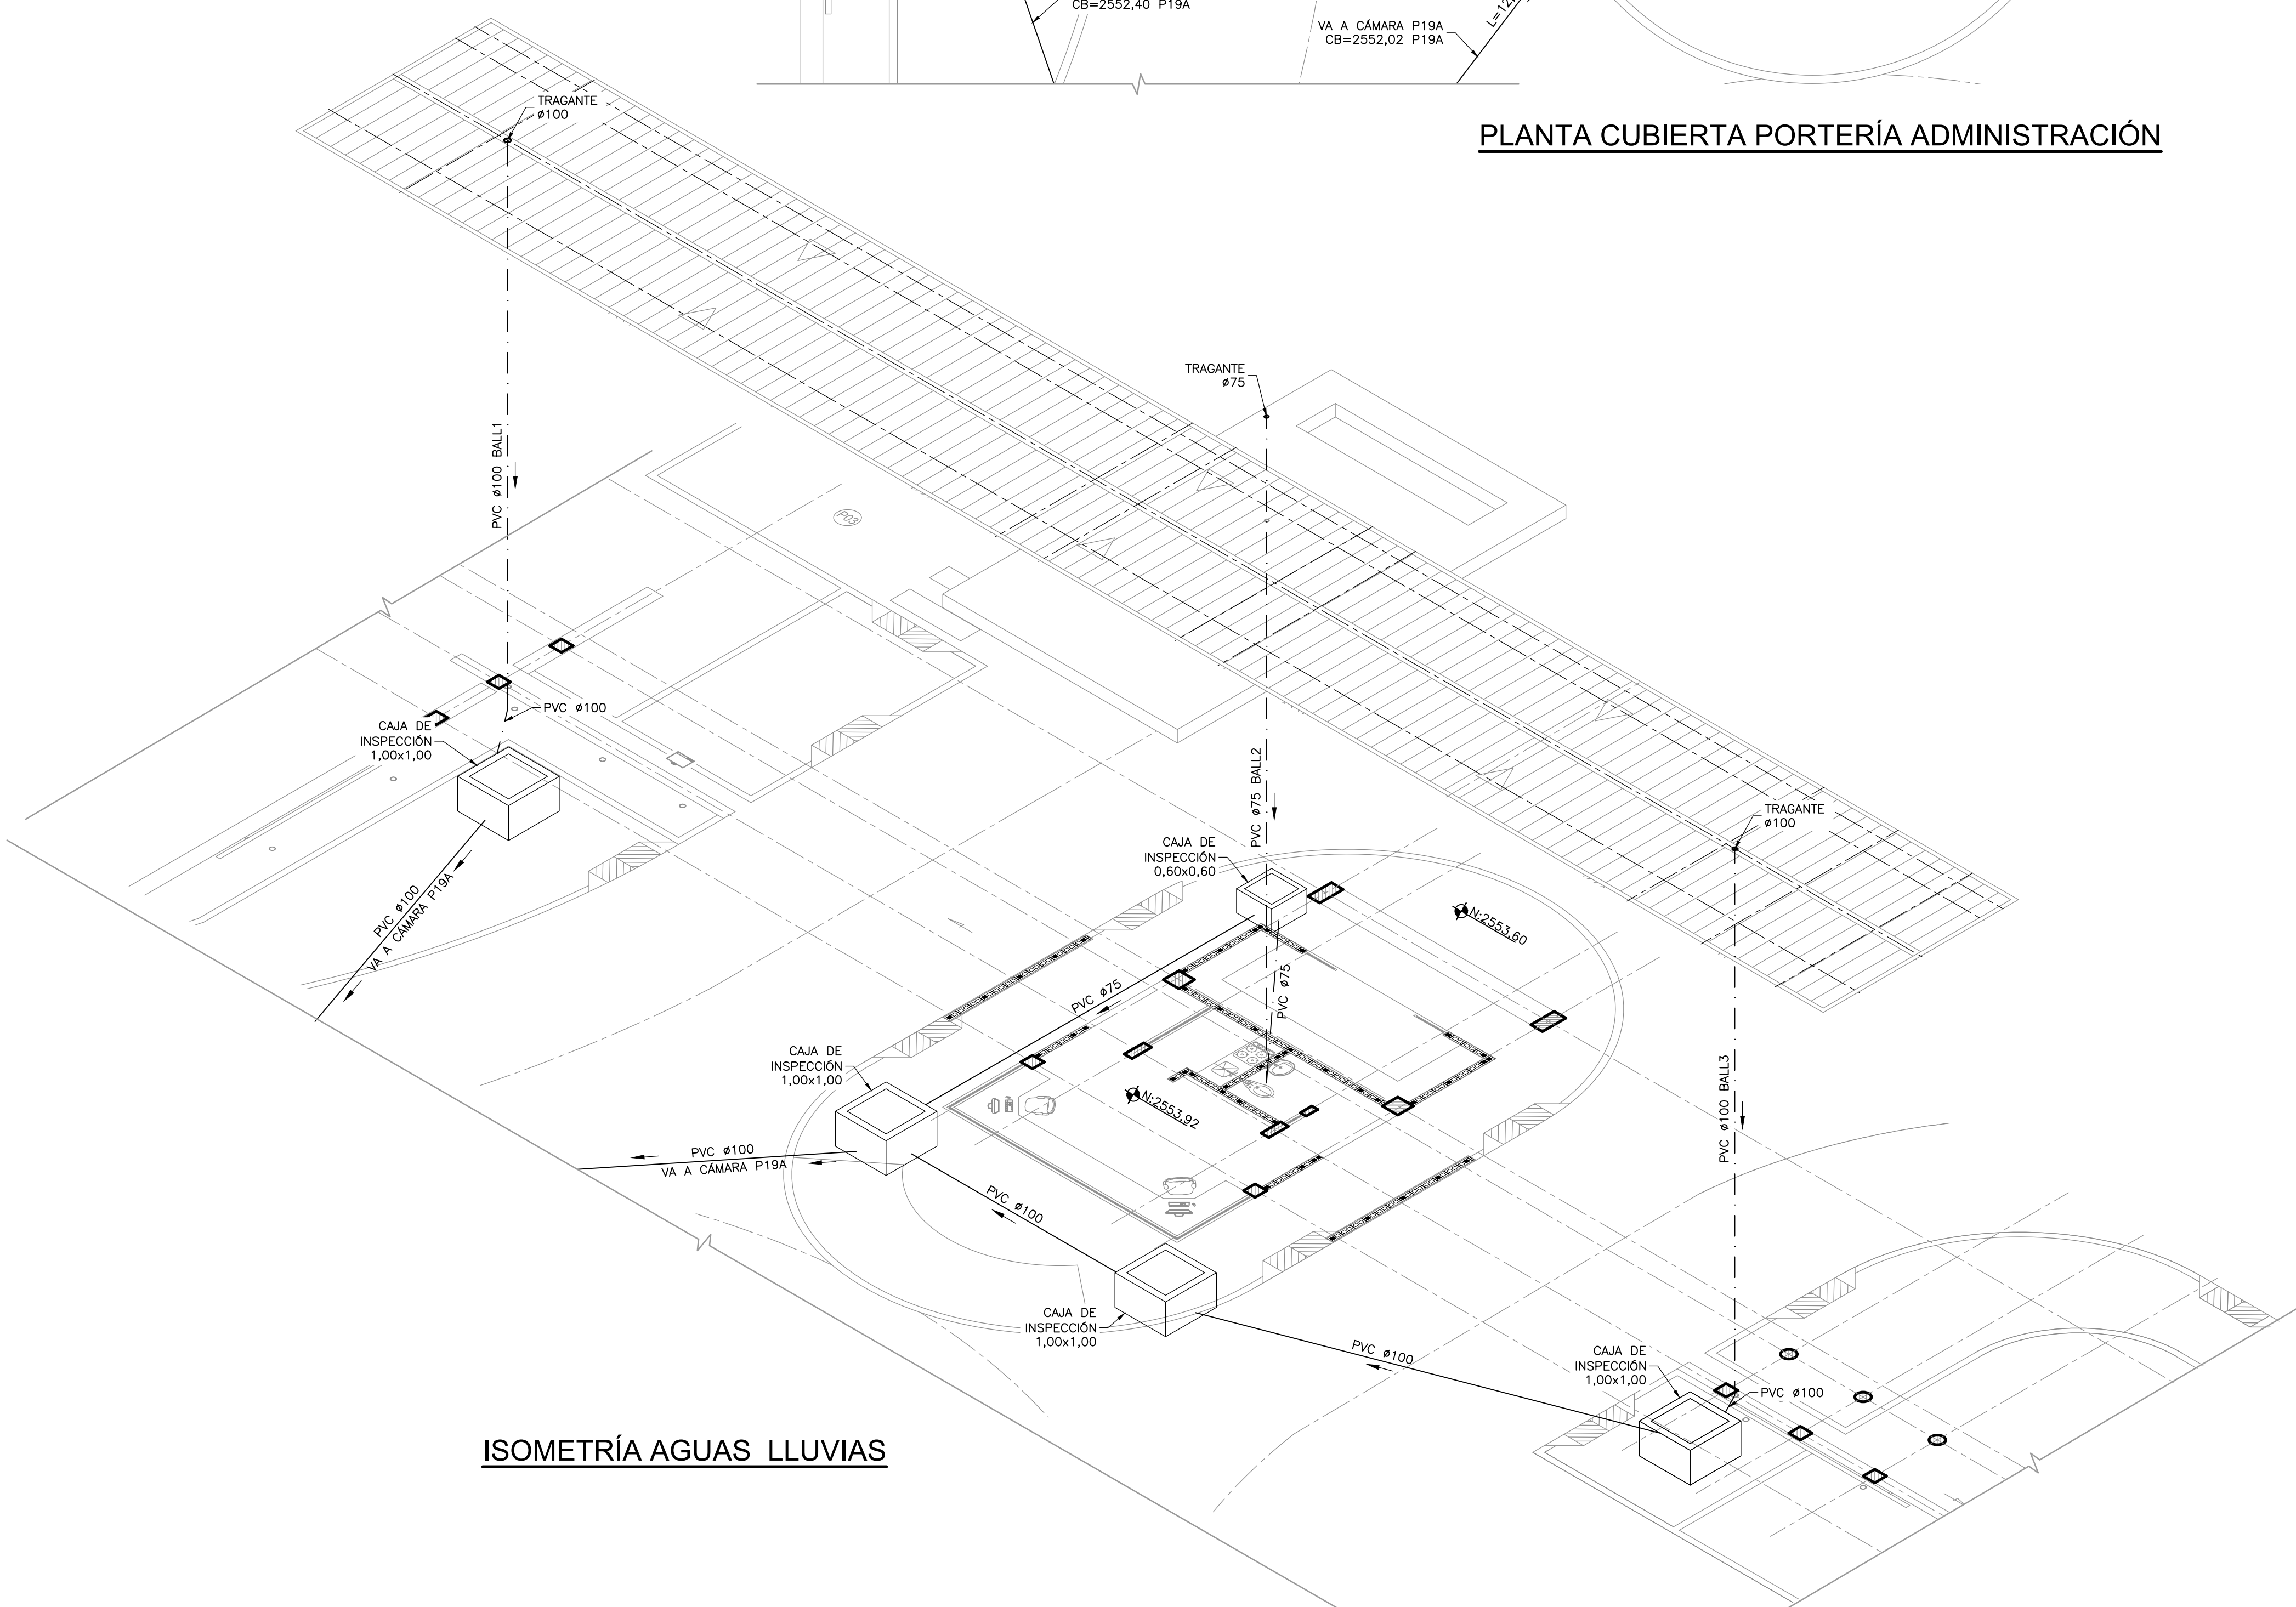

ISOMETRIA AGUAS LLUVIAS

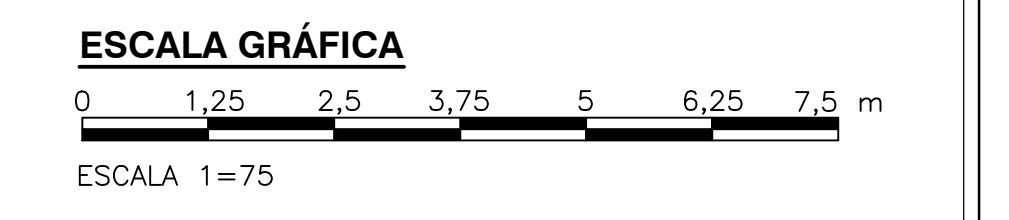

©2016 CDM Smith-INGESAM. Todos los derechos reservados. Reutilización de documentos: Documentos y diseños suministrados por el servicio profesional, incorporados en este documento, son propiedad de CDM Smith-INGESAM y EAB. No serán utilizados, ni total ni parcialmente, para cualquier otro proyecto sin autorización escrita de CDM Smith-INGESAM y/o EAB.

Project information block containing logos for CDM Smith and INGESAM, project name 'UNIÓN TEMPORAL PTAR CANOAS', client 'acueducto', and project details like 'PTAR CANOAS/VEREDA CANOAS/MUNICIPIO DE SOACHA'.

ENTREGA 100% - VÁLIDO PARA CONSTRUCCIÓN