

LOCALIZACION DE VERTICES HORIZONTALES



Table with columns: PUNTO, ABCISCA, COORDENADAS (NORTE, ESTE). Lists points 16 through 35 with their respective coordinates.

CONVENCIONES

- List of symbols and their meanings: Torre de alta tensión, Armario de teléfono, Poste de trole, etc.

- NOTAS: 1. FUENTE: Información digital suministrada por la EAAB... 2. La anterior información no ha sido modificada... 3. El perfil del tubo está en el sistema de cotas del sistema Bogotá...

Table with columns: ABCISCIADO, COTA DE TERRENO, COTA BATEA INTERIOR DE LA TUBERIA, PENDIENTE, LONGITUD REAL, DIAMETRO, CLASE, SUPERFICIE DEL TERRENO, TIPO DE ENTIBADO, SECCION DE INSTALACION.

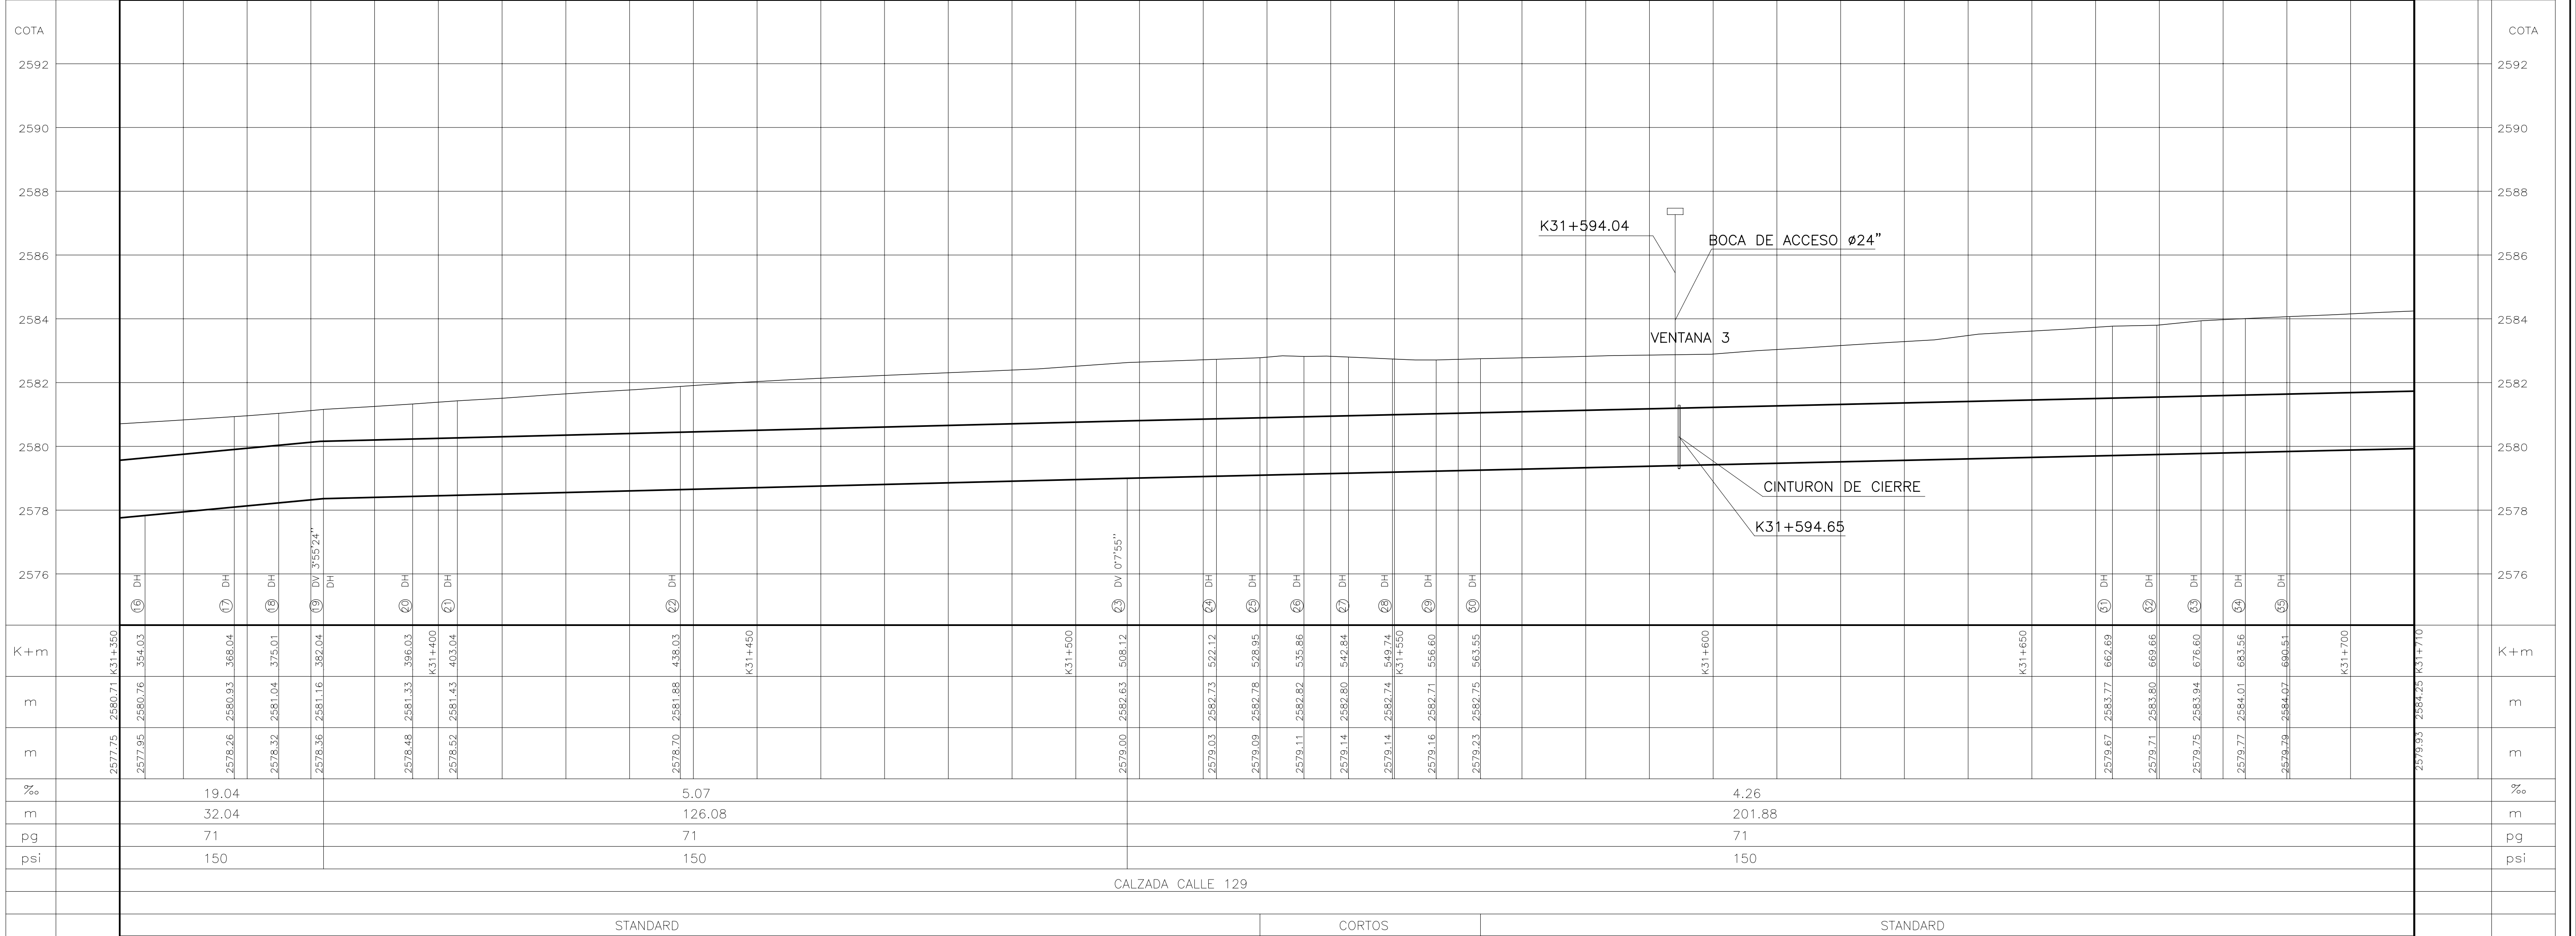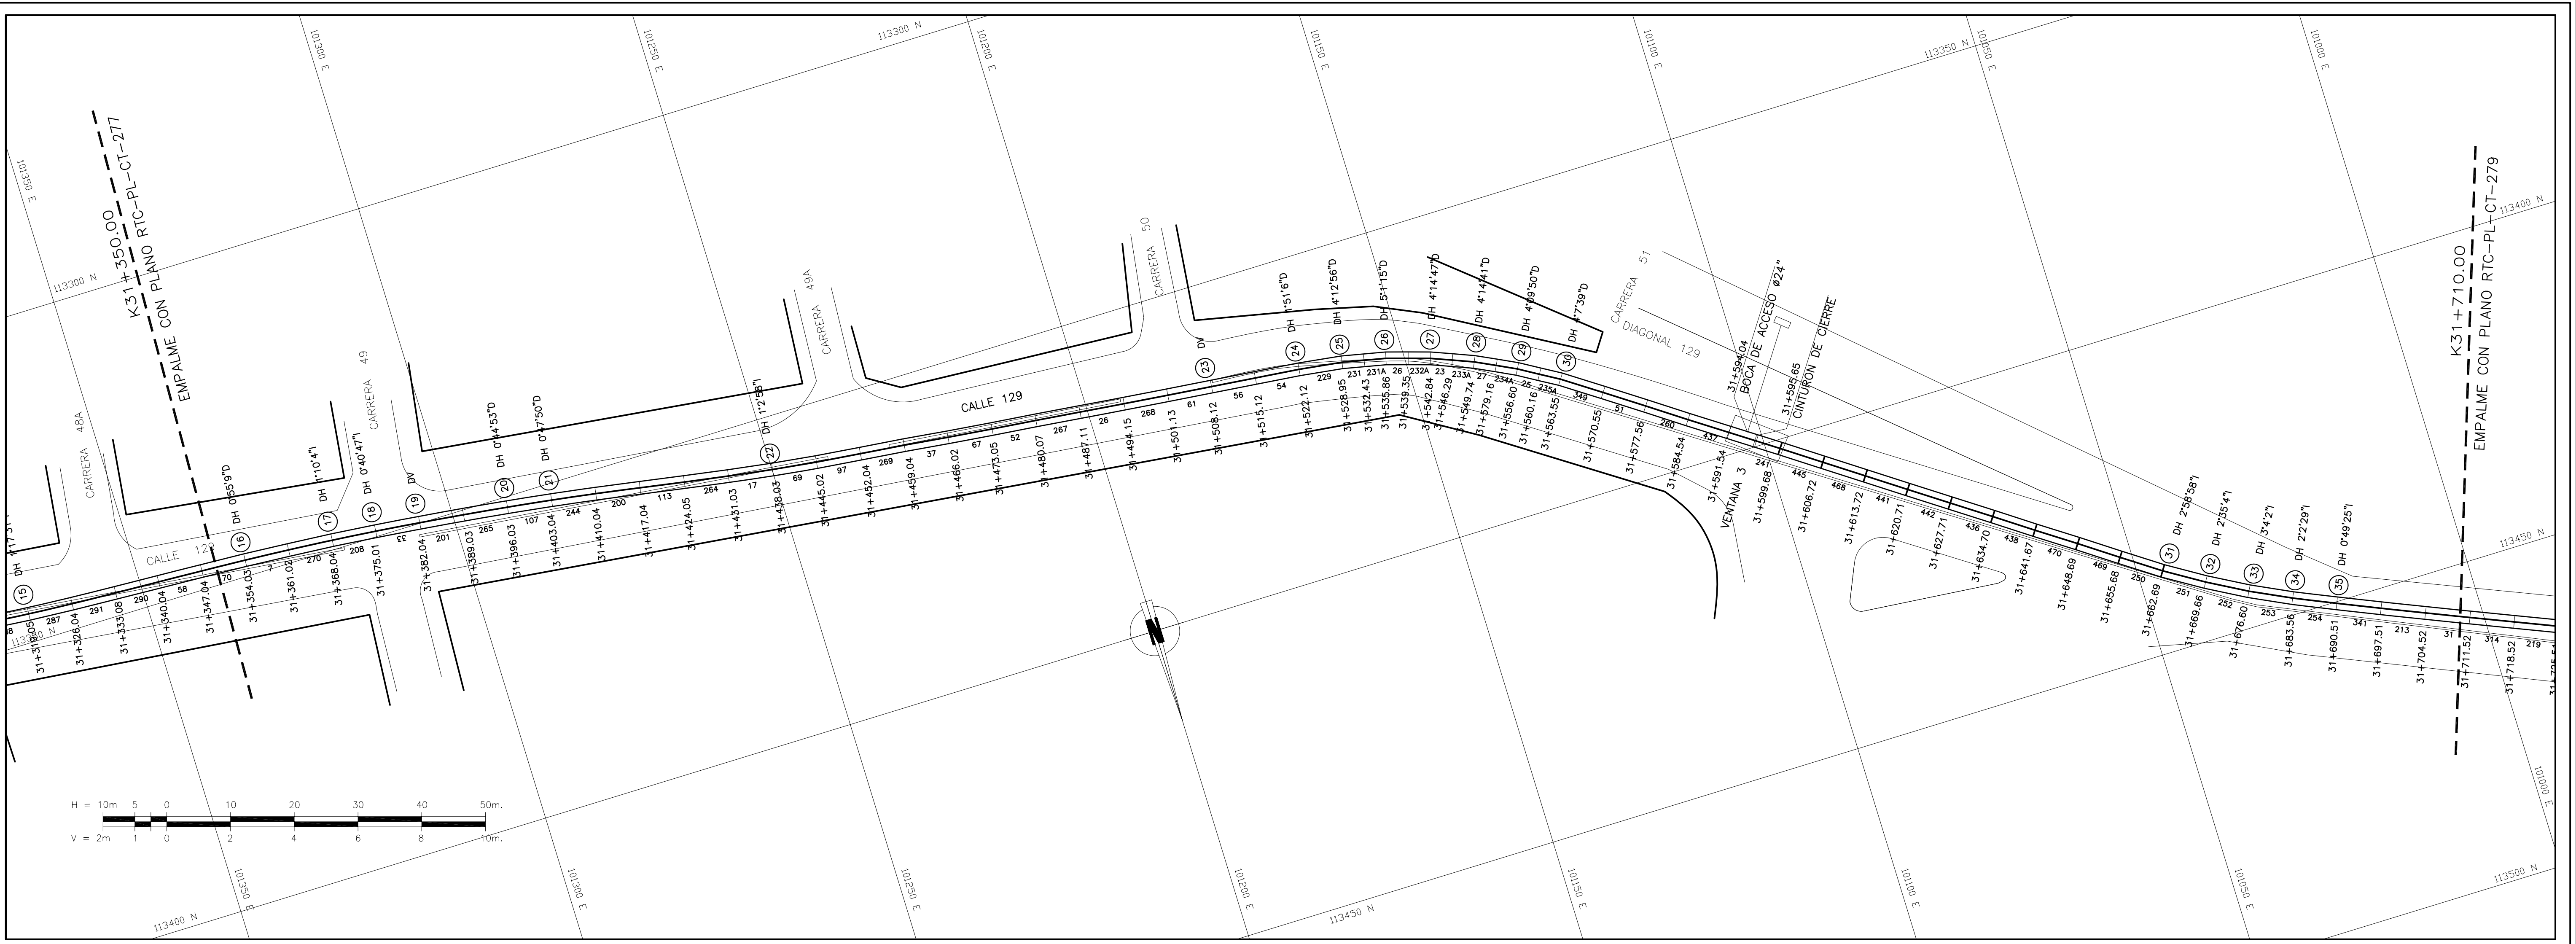

SEMA logo and contract information: Contrato No. 1-02-25400-514-2006.

ASESORIA ESTUDIOS TECNICOS S.A. logo and contact info.

ACUEDUCTO logo and contact info.

Map showing the location of the project in Bogotá, Colombia.

Table for MODIFICACIONES with columns: FECHA, MODIFICACION, NOMBRE ING. RESPONSABLE, FIRMA.

acueducto logo and company name: GERENCIA CORPORATIVA DEL SISTEMA MAESTRO.

PROJECT INFORMATION: ESTUDIOS Y DISEÑOS PARA LA REHABILITACION DE LA LINEA RED MATRIZ DE Ø78" TIBITOC-CASABLANCA.

PROJECT NUMBER and DATE: PROYECTO N°: RTC-PL-CT-278, FECHA: FEBRERO DE 2009.